
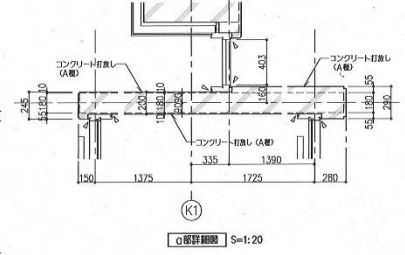


東総地区クリーンセンター管理棟 1階平面図

Copyright 2018, NIPPON STEEL & SUMIYAMA ENGINEERING CO., LTD. CONFIDENTIAL

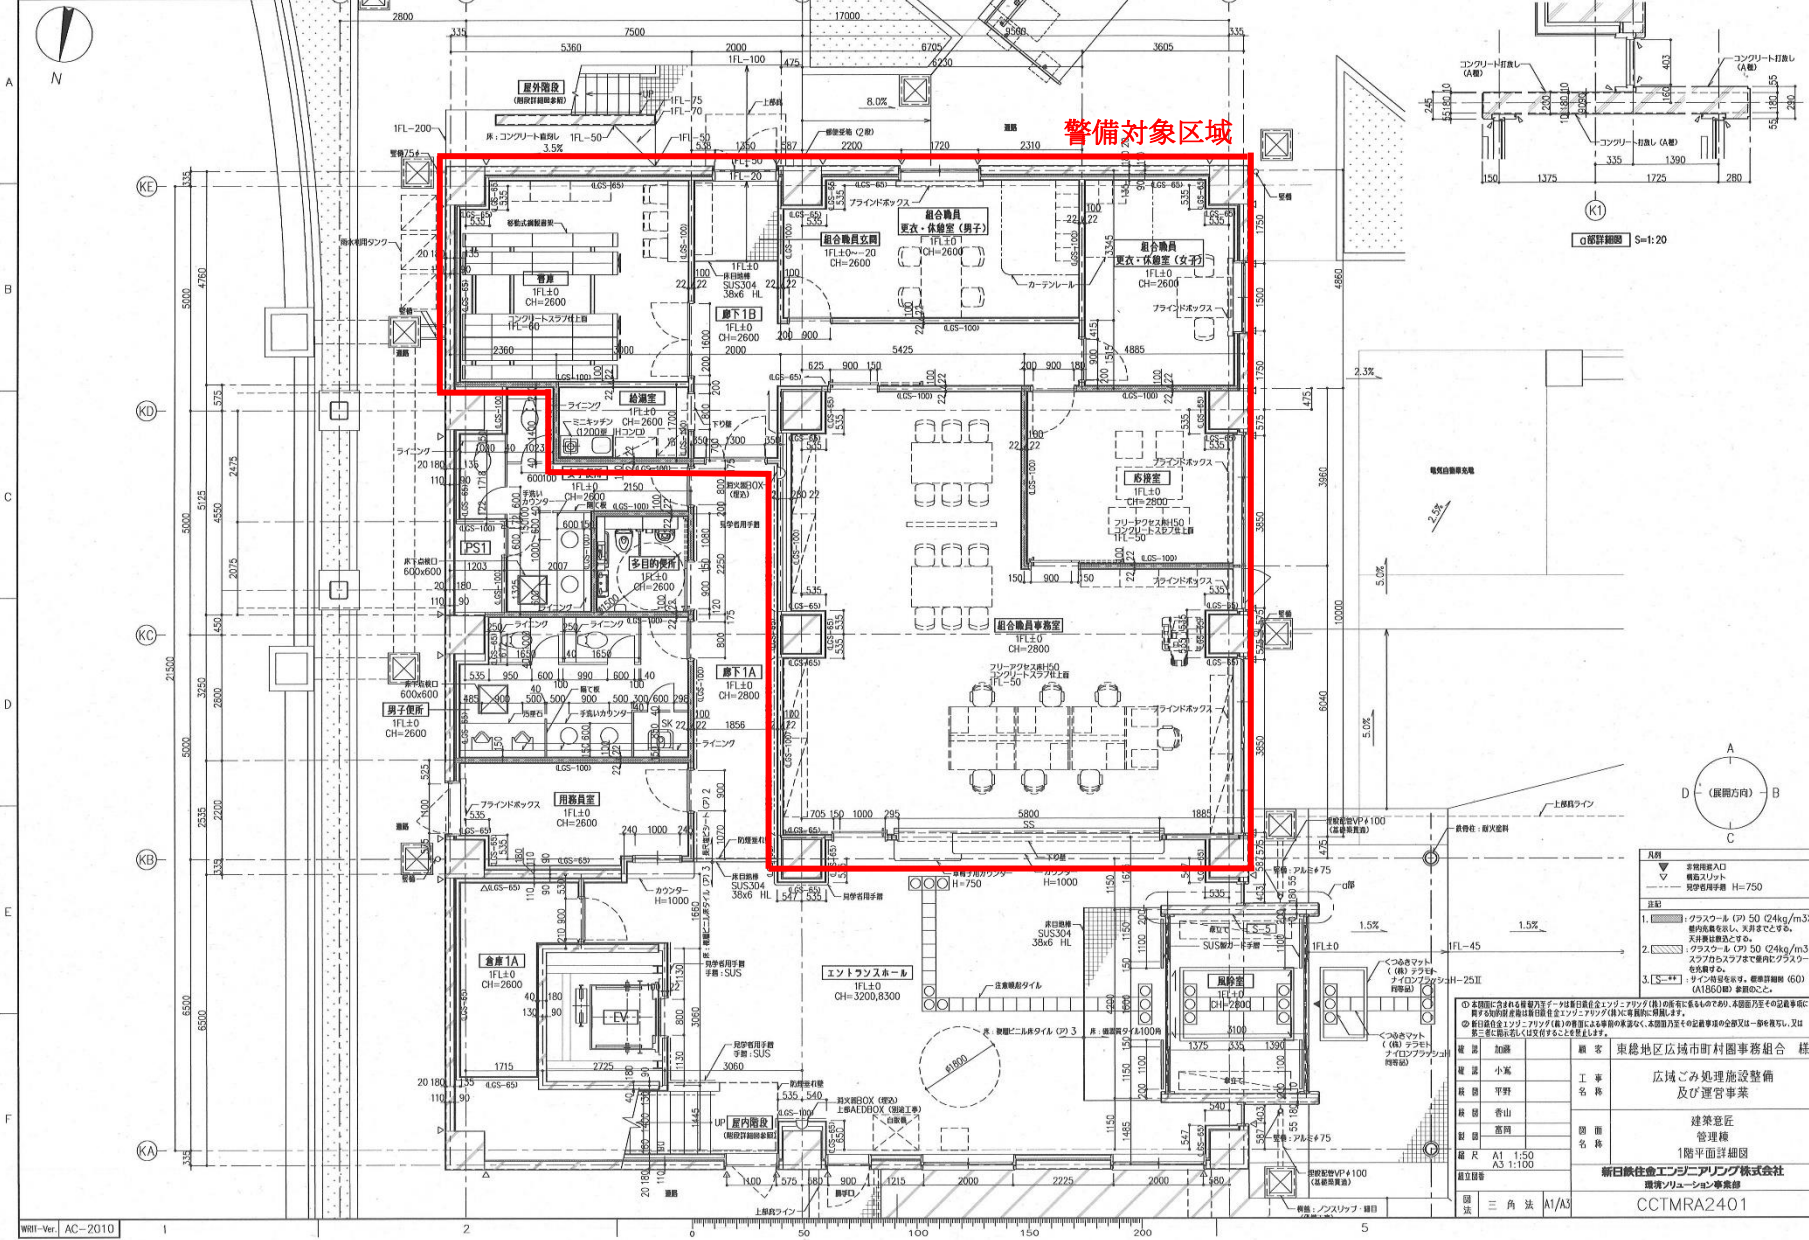

- 凡例**
- 非常用出入口
 - 構造スリット
 - 緊急用扉 (H=750)
- 注記**
1. クラスワール (P) 50 (24kg/m³) 鋼板敷き直し、天井裏は同等とする。
 2. クラスワール (P) 50 (24kg/m³) スチール繊維コンクリート (A1500) 敷き直し。
 3. [S+*] : サイネージ塗料 (60) (A1500) 塗料敷き直し。

①本図面に含まれる種別・サイズは最新目録を参照し、必要に応じて変更してください。本図面は設計図書に添った図面であり、図面と実物の不一致は、図面を優先とします。

②製図単位は「mm」単位とし、寸法は「mm」単位で表示します。

③製図単位は「mm」単位とし、寸法は「mm」単位で表示します。

④製図単位は「mm」単位とし、寸法は「mm」単位で表示します。

⑤製図単位は「mm」単位とし、寸法は「mm」単位で表示します。

種別	加藤	顧客	東総地区広域市町村圏事務組合 様
種別	小宮	工事名	広域ごみ処理施設設備及び運営事業
種別	平野	建築監理	建築監理
種別	香山	管理棟	管理棟
種別	高岡	1階平面詳細図	1階平面詳細図
縮尺	A1 1:50 A3 1:100	製図者	新日鉄住金エンジニアリング株式会社 環境ソリューション事業部
図法	三角法 A/A3	図面番号	CCTMR2401