


東総振興センター解体工事

建 築					
A－ 0 1	特 記 仕 様 書（１）	A－ 1 1	矩 計 図（１）	A－ 2 1	門 扉 詳 細 図
0 2	特 記 仕 様 書（２）	1 2	矩 計 図（２）	2 2	埋 設 オ イ ル タ ン ク 詳 細 図
0 3	案 内 図 ・ 配 置 図	1 3	便 所 ・ 階 段 廻 り 詳 細 図	2 3	（ 参 考 ） 仮 設 計 画 図
0 4	仕 上 表（１）	1 4	展 開 図（１）		
0 5	仕 上 表（２）	1 5	展 開 図（２）		
0 6	1 階 平 面 図	1 6	展 開 図（３）		
0 7	2 階 平 面 図	1 7	建 具 表（１）		
0 8	PH階 ・ 屋 上 平 面 図	1 8	建 具 表（２）		
0 9	屋 根 平 面 図 ・ 備 品 リ ス ト	1 9	天 井 伏 図		
1 0	立 面 図	2 0	車 庫 詳 細 図		
小 計 2 3 枚					
構 造		電 気 設 備		機 械 設 備	
S－ 0 1	梁 伏 図	E－ 0 1	構 内 電 気 設 備 撤 去 図	M－ 0 1	器 具 表 衛 生（撤去）
0 2	柱 配 筋 図 ・ 基 礎 詳 細 図	0 2	既 存 照 明 器 具 図 ・ 盤 結 線 図	0 2	機 械 設 備 外 構 図
0 3	梁 リ ス ト	0 3	1 階 電 灯 コ ン セ ン ト 撤 去 図	0 3	1 階 衛 生 平 面 図
0 4	雑 詳 細 図	0 4	2 階 電 灯 コ ン セ ン ト 撤 去 図	0 4	2 階 衛 生 平 面 図
0 5	架 構 配 筋 詳 細 図	0 5	R 階 電 灯 コ ン セ ン ト 撤 去 図	0 5	屋 上 ・ P H 階 衛 生 平 面 図
		0 6	1 階 動 力 及 び 弱 電 撤 去 図	0 6	機 器 表 ・ 空 調 設 備 ・ 換 気 設 備（撤去）
		0 7	2 階 動 力 及 び 弱 電 撤 去 図	0 7	1 階 空 調 平 面 図
		0 8	R 階 動 力 及 び 弱 電 撤 去 図	0 8	2 階 空 調 平 面 図
		0 9	PH階 動 力 及 び 弱 電 撤 去 図 、 既 存 動 力 盤 結 線 図	0 9	屋 上 ・ P H 階 空 調 平 面 図
小 計 5 枚		小 計 9 枚		小 計 9 枚	
（表紙除く） （ 計 4 6 枚 ）					

[illegible]

AMENDMENTS		ARCHITECT. OFFICE	DRAWN. BY		JOB. NAME	DRAWING	SCALE	DATE	NO.
					東 総 振 興 セ ン タ ー 解 体 工 事	特 記 仕 様 書 (2)	S=NONE	2021.09.01	A-02

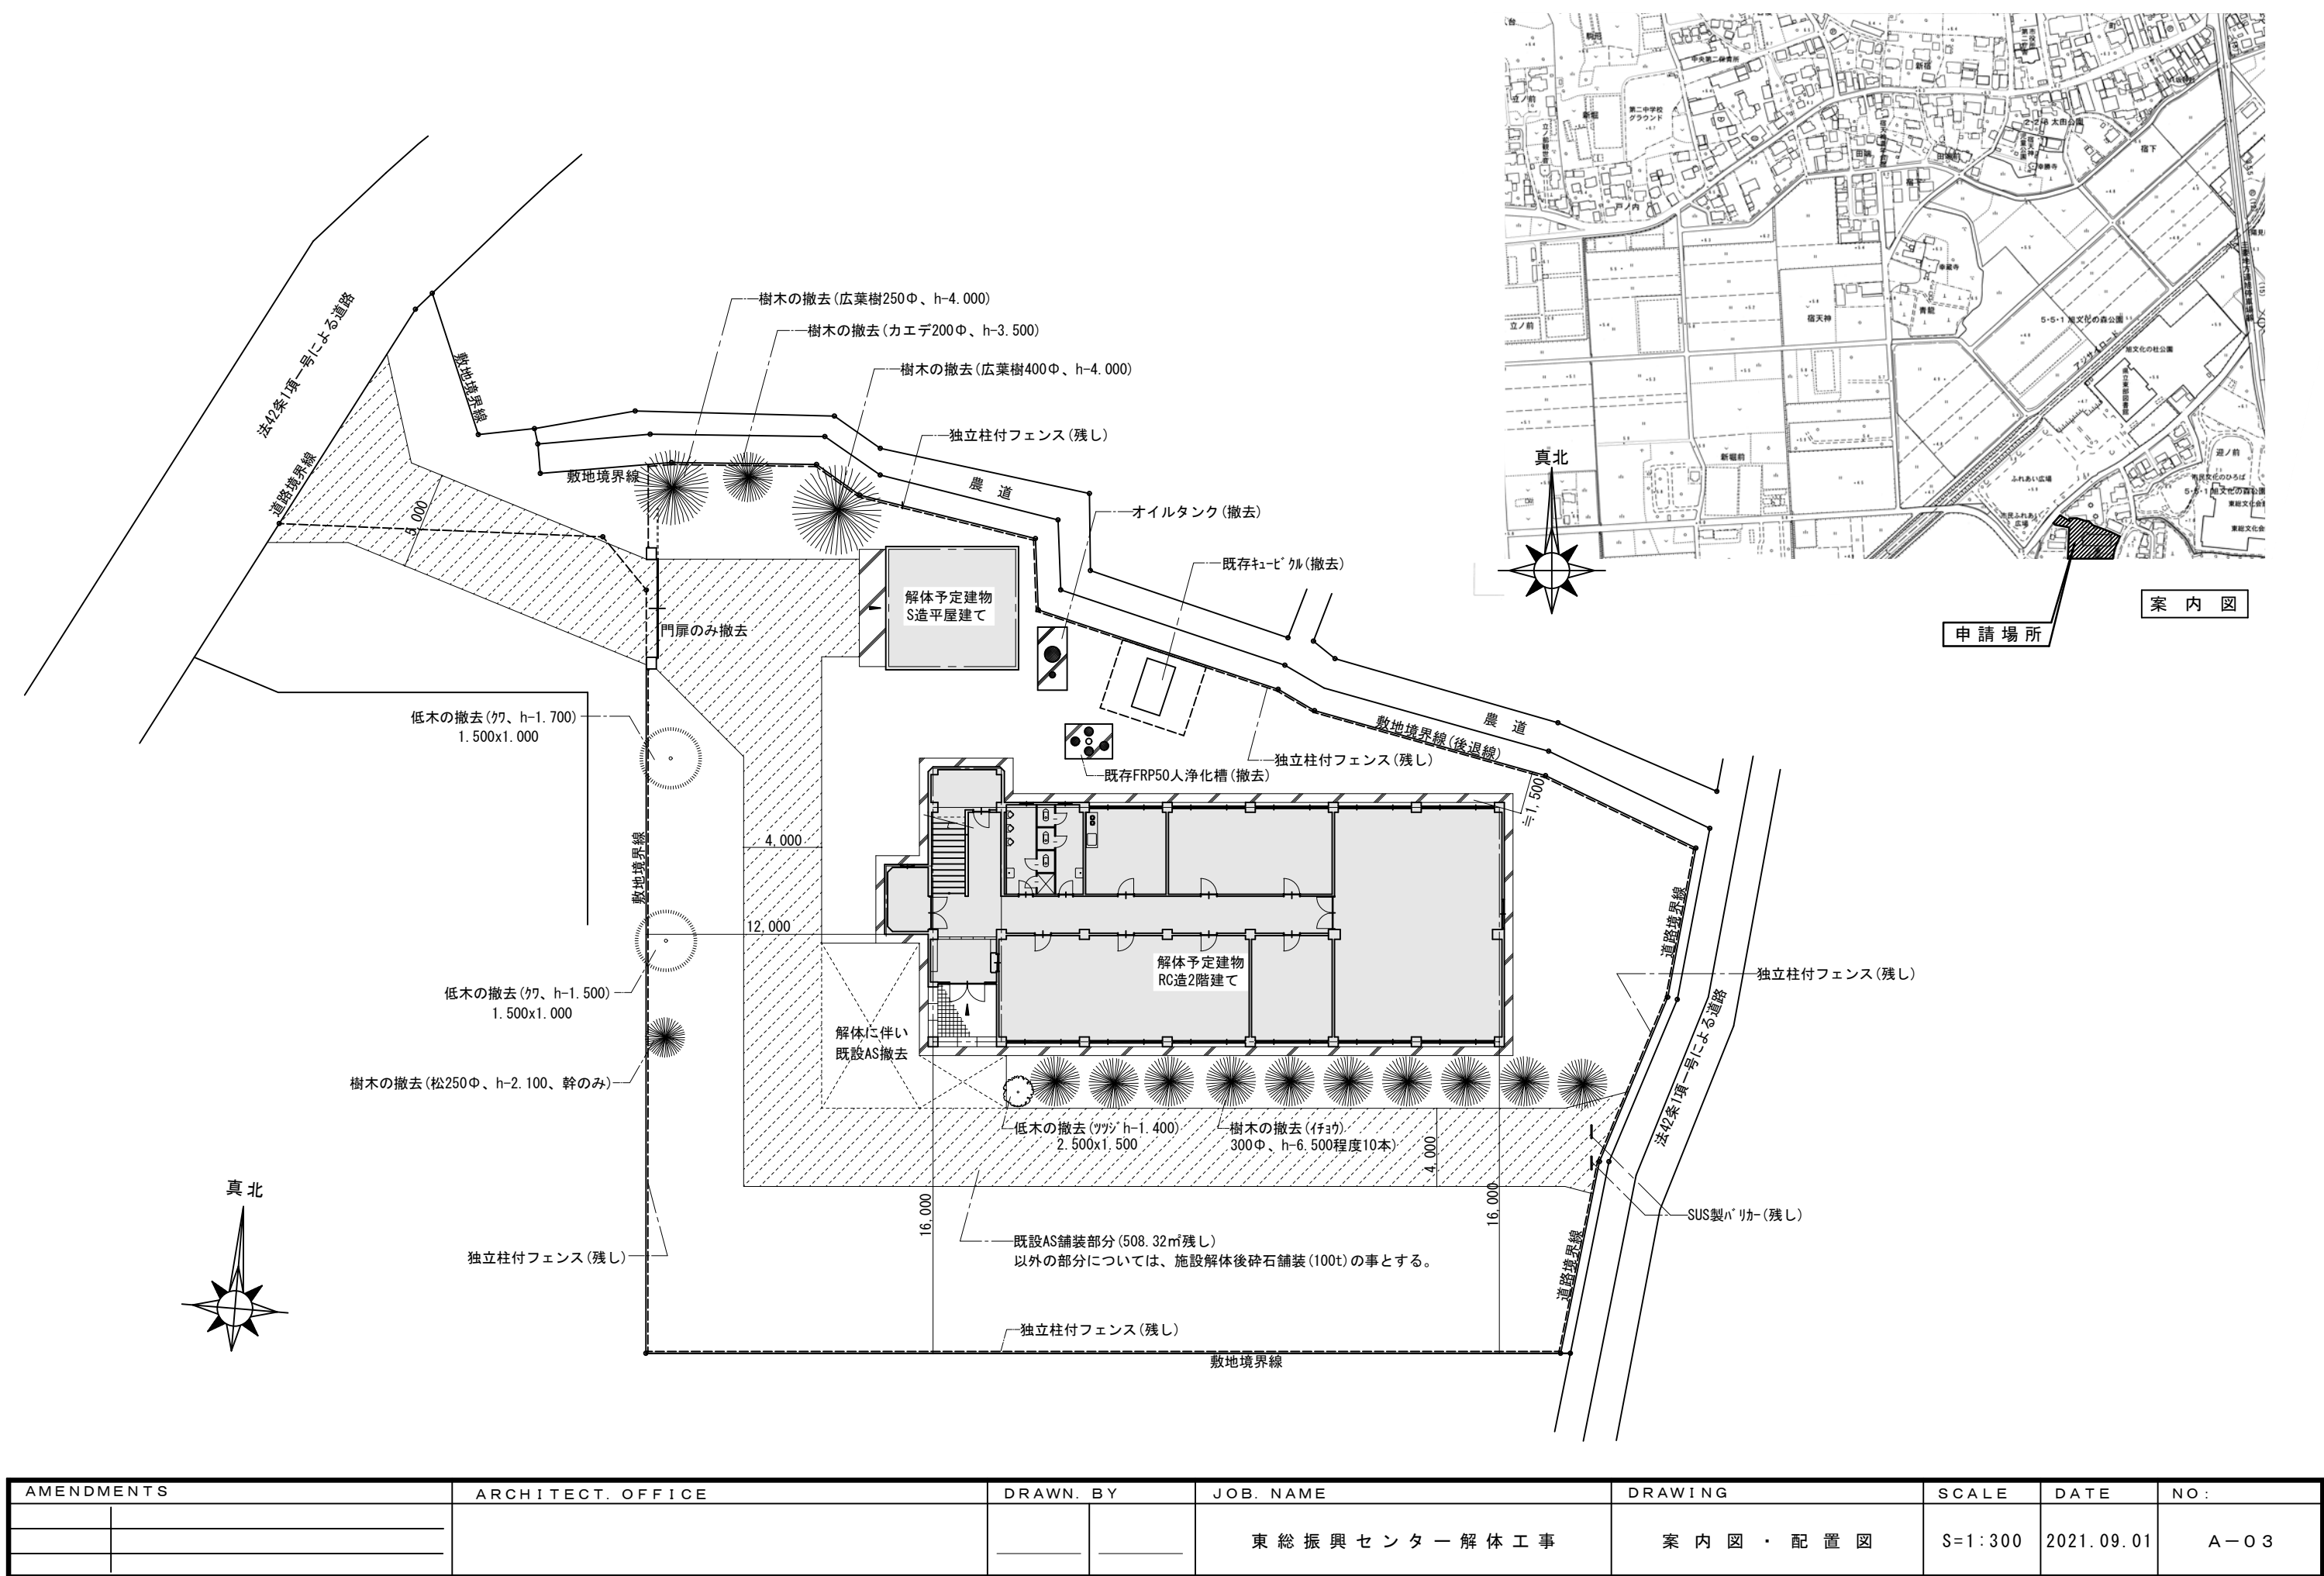

AMENDMENTS		ARCHITECT. OFFICE		DRAWN. BY		JOB. NAME	DRAWING	SCALE	DATE	NO.
						東 総 振 興 セ ン タ ー 解 体 工 事	案 内 図 ・ 配 置 図	S=1:300	2021.09.01	A-03

・ 外 部 仕 上 表					
・ 屋 根	均しモルタル30t、アスファルト防水層、軽量コンクリート押え90t	・ 外 壁	・ モルタル刷毛引き ※アクリルリシン吹付	・ 雑	旗竿：アルミポールH=7.0m、台：モルタル刷毛引き ※アクリルリシン吹付
	モルタル目地切仕上、伸縮目地エラストイト25t、アスファルトコンパウンド充填		・ モルタル刷毛引き ※ボンタイル吹付		煙突：モルタル刷毛引き ボンタイル吹付
	の上、シート防水		・ 小口タイル貼り		窓水切皿板：研出し仕上
		・ 巾 木	モルタル刷毛引き仕上げ		文字看板：箱文字ホホワイトブロンズメッキ
・ 軒 裏	ベニヤ型枠打放し ※アクリルリシン吹付	・ 犬 走 り	モルタル金ゴテ仕上げ		室名札：プラスチック製 60x240
					泥落しマット
・ ルーフﾄﾞﾚﾝ	鋳鉄製コールタール焼付	・ ﾎｰﾁ	階段：御影石小口 、床：150画白クリンカータイル貼り		
・ 豎 樋	白ガス管、ＯＰ		柱型：人造石小口	・ 車 庫	(屋根・外壁)※大波スレート板

・ 内 部 仕 上 表												
室 名		床		幅 木		壁		天 井				備 考
		下 地	仕 上		H	下 地	仕 上	下 地	仕 上	天 井 高	廻 り 縁	
1 階	・ 玄 関	コンクリートスラブ	150角白クリンカータイル貼り			コンクリート	150角岩尾ﾊﾟﾘｱﾝﾄﾀｲﾙ貼り	木製下地	ｶﾗｰﾌﾙﾐﾓｰﾙﾃﾞｨﾝｸﾞ張り	2900	アルミ	
	・ 事 務 室	同 上	※ビニル床シート貼り	モルタル金ゴテ VP	120	同 上	モルタル金ゴテ SS	同 上	石膏ジブトーン7t	2700	塩ビ	
	・ 管 理 者 室	同 上	ﾎﾟﾘﾌﾟﾛﾋﾟﾚﾝｶｰﾍﾟｯﾄ敷詰め	同 上	120	同 上	モルタル金ゴテ ZC	同 上	石膏ボード9tの上、 ※パーミックス吹付	2400、 2400 ～2700	同 上	
	・ 大 会 議 室	同 上	同 上	同 上	120	同 上	同 上	同 上	同 上	2700	同 上	
	・ 小 会 議 室	同 上	※ビニル床シート貼り	同 上	120	同 上	モルタル金ゴテ SS	同 上	同 上	2400、 2400 ～2700	同 上	
	・ 湯 沸 ・ 更 衣 室	同 上	※ビニルタイル貼りの上、 タイルカーペット敷詰め	同 上	120	同 上	モルタル金ゴテ SS (流し前) 76角有色半磁器タイル貼り	同 上	※石綿ﾌﾙﾐﾔﾍﾞ5tの上、 ｸﾞﾗｽｳｰﾙ成型板12t	2700	同 上	
	・ 男 子 便 所	同 上	24角磁器モザイクタイル貼り			同 上	76角有色半磁器タイル貼り	同 上	耐水合板5.5t 面取 目透し張り OPS	2500 (FL-30)	—	ﾄｲﾚﾌﾞｰｽ：ﾃﾗｺﾞﾌﾞﾛｯｸH2000、頭:SUS C-40x20x1.2 沓刷：ﾃﾗｺﾞﾌﾞﾛｯｸ
	・ 女 子 便 所	同 上	同 上			同 上	同 上	同 上	同 上	2500 (FL-30)	—	ﾄｲﾚﾌﾞｰｽ：ﾃﾗｺﾞﾌﾞﾛｯｸH2000、頭:SUS C-40x20x1.2 沓刷：ﾃﾗｺﾞﾌﾞﾛｯｸ
	・ 印 刷 室	同 上	※ビニル床シート貼り	モルタル金ゴテ VP	120	同 上	モルタル金ゴテ SS	コンクリート	モルタル金ゴテ SS	2265 (FL-180)	—	
	・ 空 調 機 械 室	同 上	モルタル金ゴテ仕上	モルタル金ゴテ	120	同 上	モルタル刷毛引き仕上	同 上	モルタル刷毛引き仕上	3460	—	
	・ 階 段	同 上	※ビニルタイル貼り	モルタル金ゴテ VP	120	同 上	モルタル金ゴテ ZC	同 上	モルタル刷毛引きの上、 ※吹付け (踊場)石膏ｼﾞﾌﾞﾄｰﾝ7t	2700	— 塩ビ	手摺笠木：ﾃﾗｺﾞﾌﾞﾛｯｸ 窓腰笠木：ﾃﾗｺﾞﾌﾞﾛｯｸ 真鍮製ﾊﾞｽﾘｯﾌﾟﾋﾞｰﾅﾙ付W38
	・ 廊 下	同 上	※ビニル床シート貼り	同 上	120	同 上	同 上	木製下地	石膏ジブトーン7t	2315	塩ビ	

AMENDMENTS		ARCHITECT. OFFICE		DRAWN. BY		JOB. NAME	DRAWING	SCALE	DATE	NO.:
						東 総 振 興 セ ン タ ー 解 体 工 事	仕 上 表 (1)	S=NONE	2021.09.01	A-04

・ 内 部 仕 上 表

[illegible]

< 凡 例 >


＜アスベスト分析調査済（報告書あり）＞

- ・OP：オイルペンキ塗り ・VP：溶解性合成樹脂塗料塗り ・SS：スプレッドサテン塗り ・ZC：ゾラコート吹付
・OPS：オイルペンキスチップル仕上 ・VPS：溶解性合成樹脂塗料スチップル仕上 ・UCL：ウレタン系クリアラッカー仕上
・OS：オイルステイン仕上 ・OSV：オイルステインワニス塗り ・〇〇t：厚みを示す ※(仕上材名)：アスベスト含有建材を示す
- ・01.印刷室 ビニル床シート(含有)
・02.協議室 ビニルタイル(含有)
・03.キパソナー室 壁 吸音パライズボード(含有)
・04.小会議室 天井 石膏ボード吹付(含有)
・05.休憩室 天井 グラスウール成形板(不含有)
・06.階段裏 吹付(含有)
・07.ホール室 煙突 鉄スチック(含有)
・08.外壁 アクリルシロ付(含有)
・09.外壁 ホンタイル吹付(含有)
・10.屋根 アスファルト防水層(不含有)
・11.屋根 シート防水(不含有)
・12.コンピュータ室 天井 ミネ랄ト(不含有)
・13.ホール室 保温材(含有)
・14.ホール室 グラスウール保温材(不含有)
・15.ラジエーター室(含有)
・16.ホール室 天井 毛木板(不含有)


AMENDMENTS		ARCHITECT. OFFICE		DRAWN. BY		JOB. NAME	DRAWING	SCALE	DATE	NO.
						東 総 振 興 セ ン タ ー 解 体 工 事	仕 上 表 (2)	S=NONE	2021.09.01	A-05



AMENDMENTS		ARCHITECT. OFFICE	DRAWN. BY		JOB. NAME	DRAWING	SCALE	DATE	NO.:
					東 総 振 興 セ ン タ ー 解 体 工 事	1 階 平 面 図	S= 1 : 100	2021.09.01	A-06


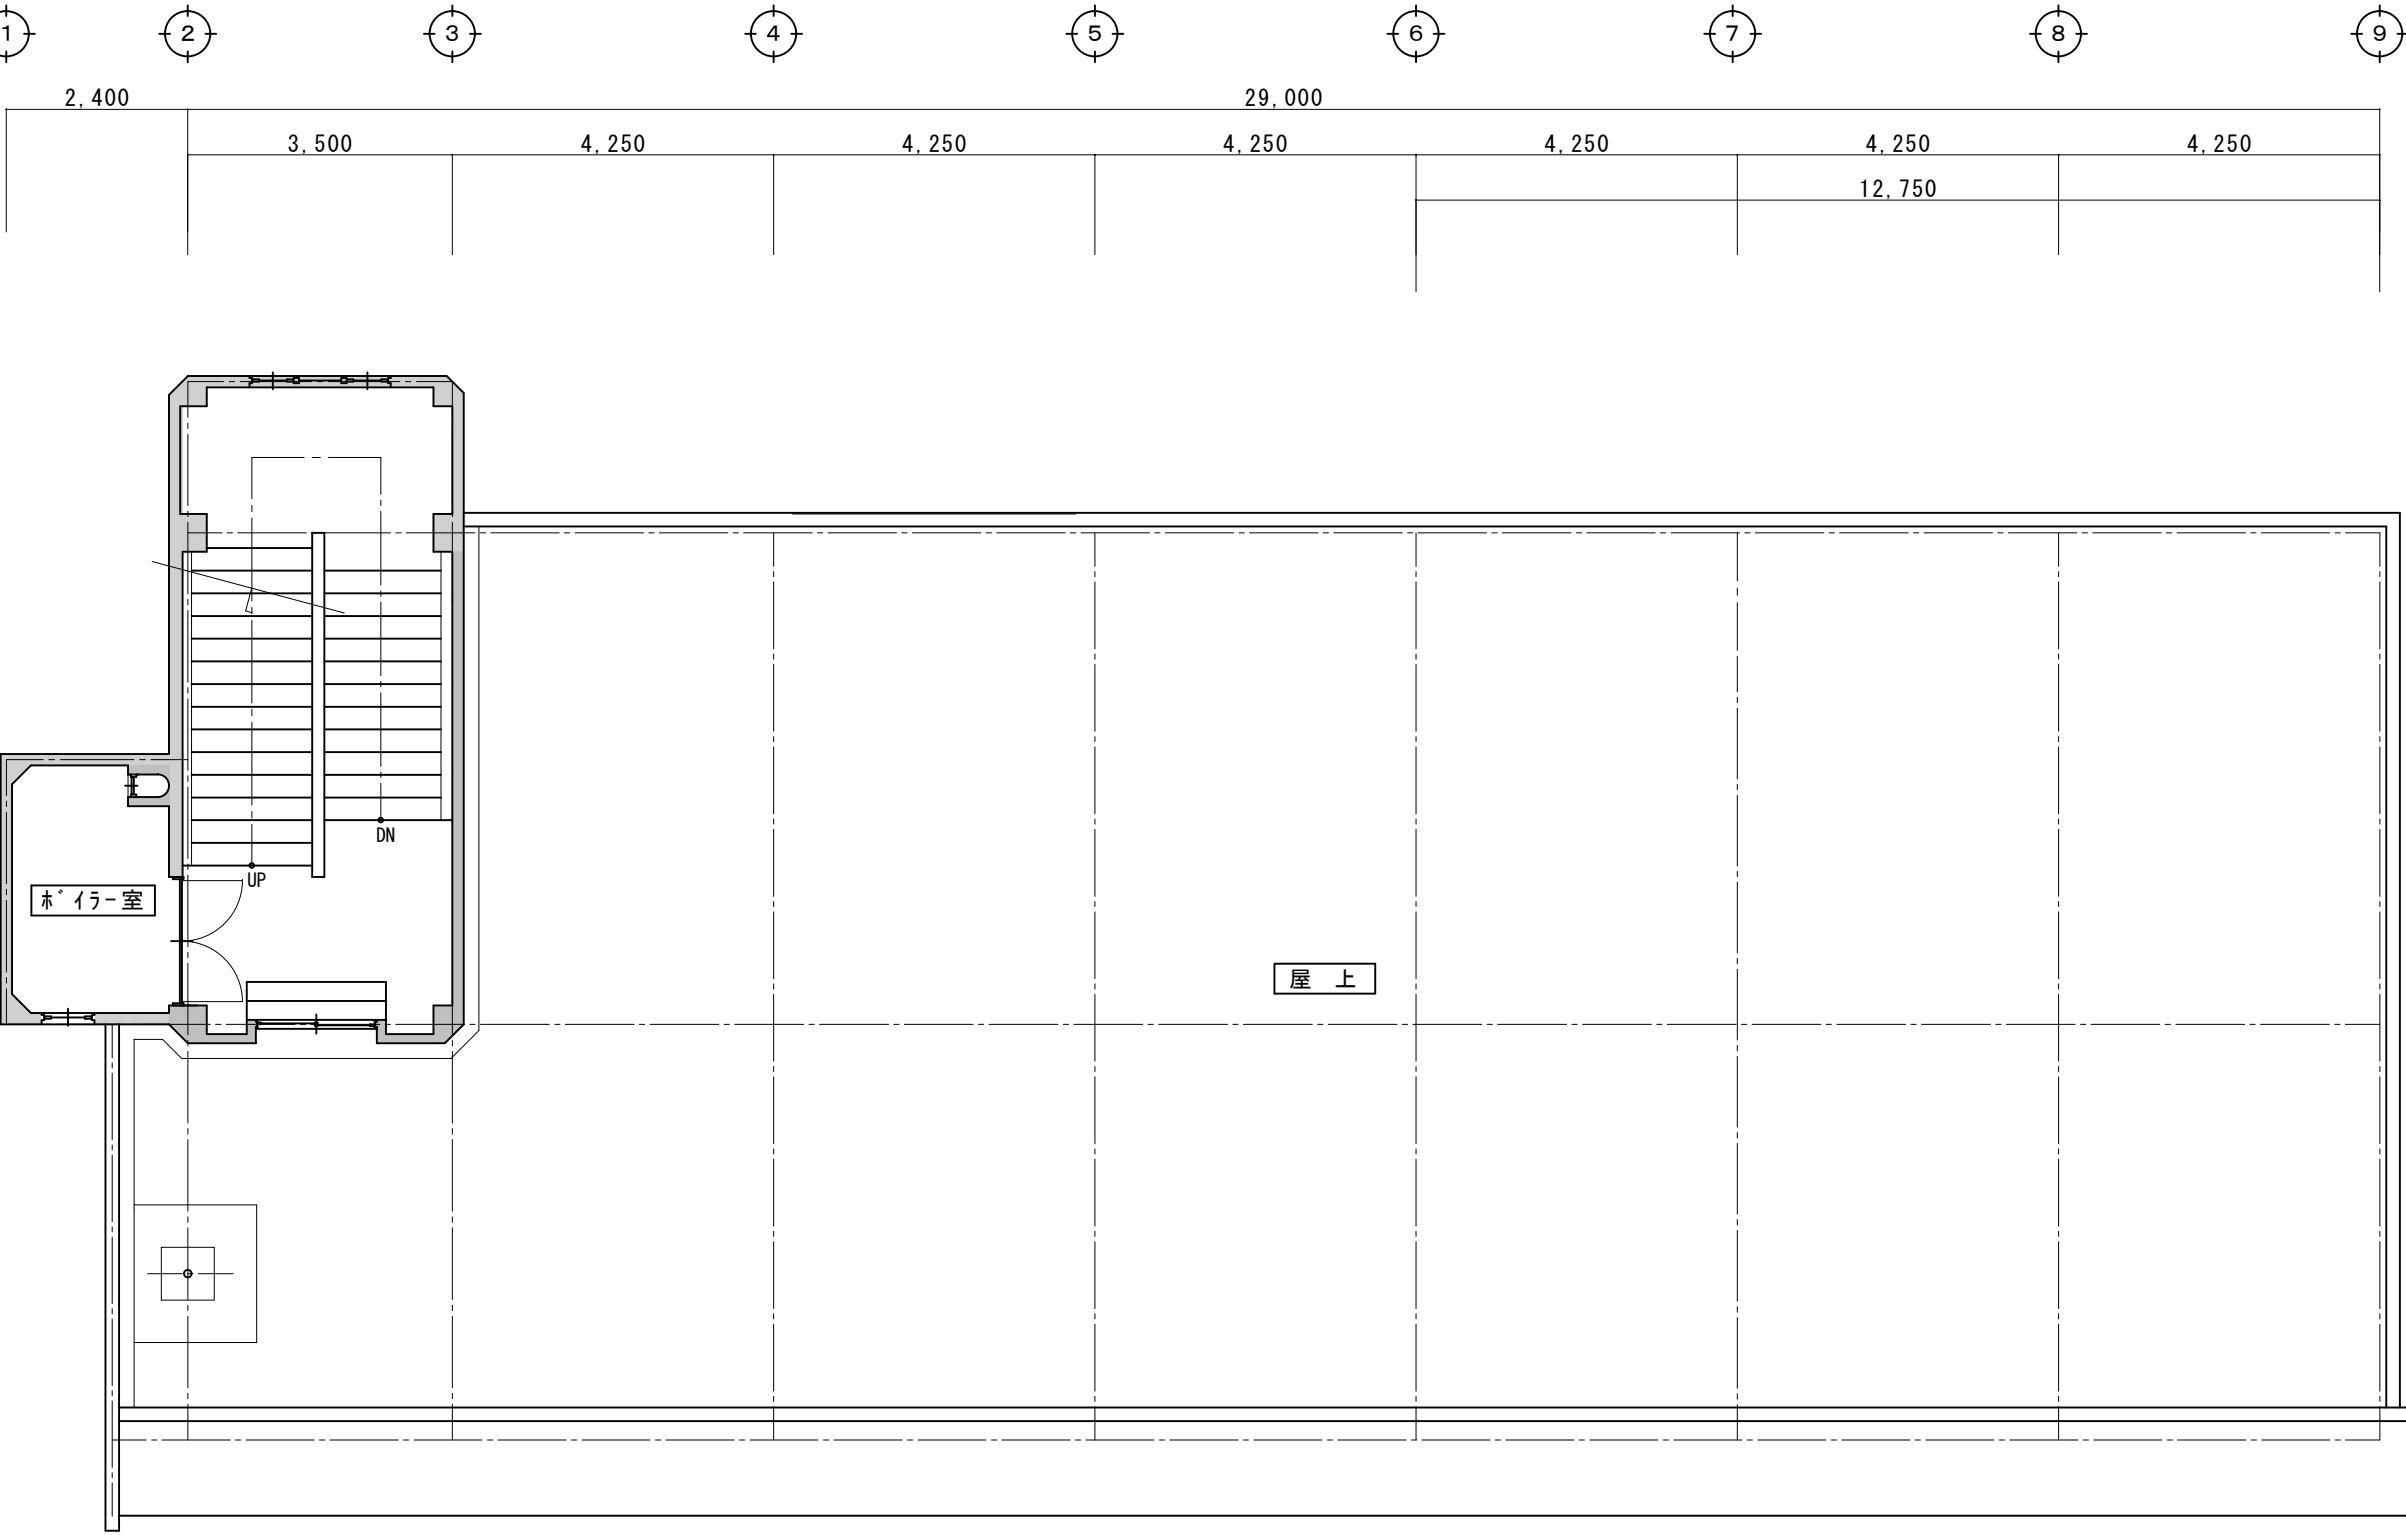


AMENDMENTS		ARCHITECT. OFFICE	DRAWN. BY		JOB. NAME	DRAWING	SCALE	DATE	NO.
					東 総 振 興 セ ン タ ー 解 体 工 事	PH階・屋上平面図	S=1:100	2021.09.01	A-08

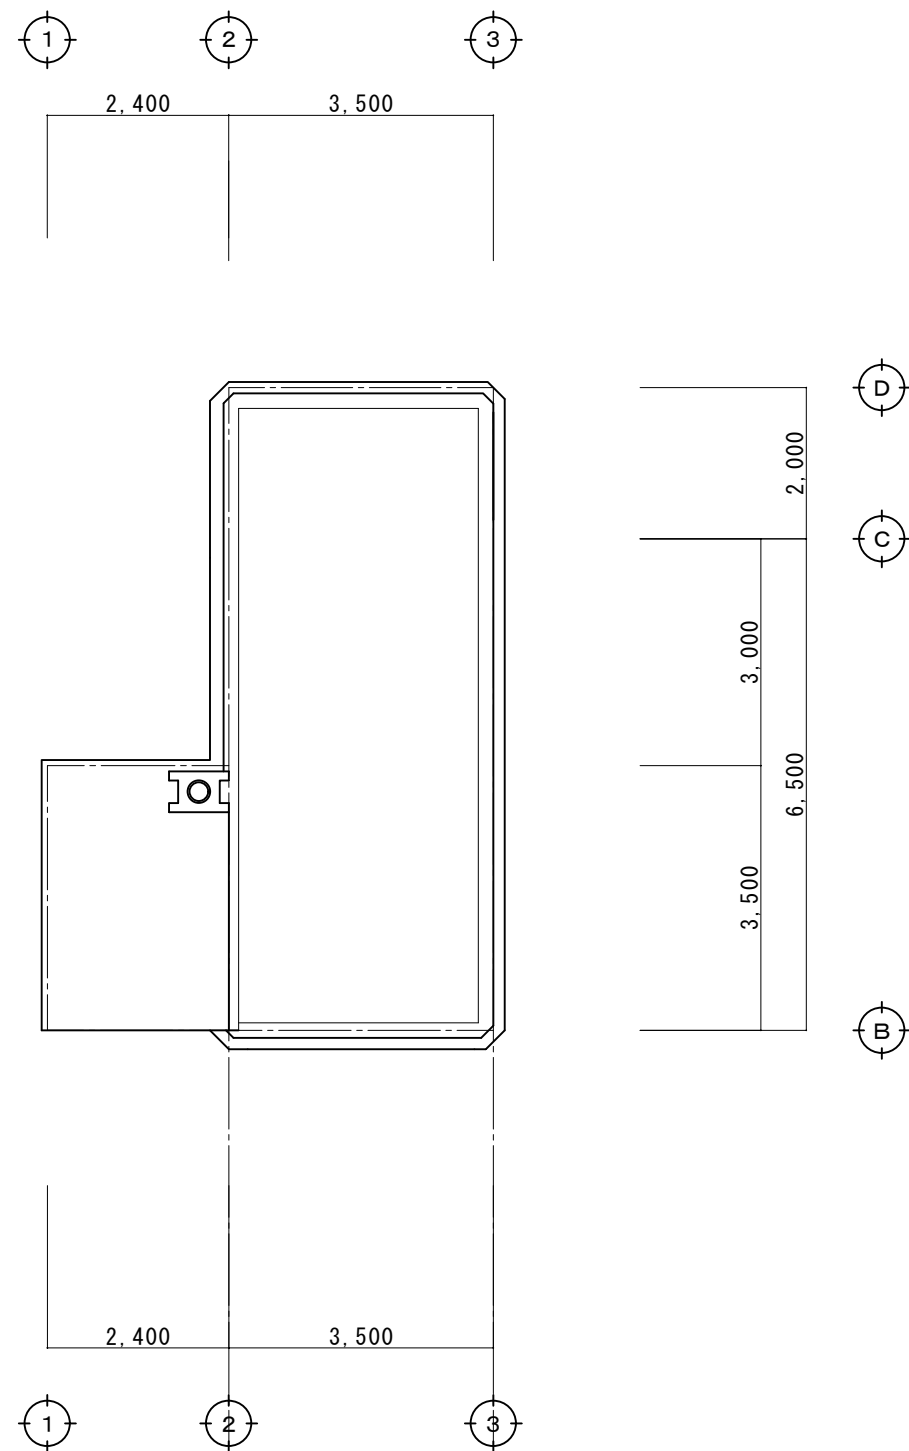


* 解体に伴う処分什器一覧				
・ 応接セット(合皮張り)				
長 椅 子	2.000x1.000	1 脚		
椅 子	1.000x1.000	4 脚		
木 製 机	750x1.050	2 脚		
・ 流 し 台	1.650x 550	1 台		
	1.050x 550	1 台		
・ 調 理 台	600x 550	1 台		
・ ガ ス 台	600x 550	2 台		
・ スチール机	1.000x 700	1 脚		
・ P C机	900x 700	1 脚		
・ 折 畳 式ハ°イ°椅子	1.650x 550	5 1 脚		
・ シュレッター	600x600x h900	1 台		
・ 金 庫	1.500x700xh1.300	1 台		
・ 移動式黒板(キャスター付)	1.800x1.800x D200	1 脚		
・ ロ ッ カ ー、戸 棚 (スチール製)				
	700x 500x h1.400	1 基	・ 以下は組立式スチールラック	
	900x 450x h1.800	1 基	1.000x 400x h2.100	1 組
	600x 500x h1.800	1 基	900x 400x h1.800	6 組
	700x 500x h1.350	1 基	1.750x 510x h870	1 組
	1.000x 400x h1.800	3 基	1.200x 450x h2.100	1 組
	850x 650x h1.450	1 基		
	900x 400x h1.800	5 基		
	900x 500x h1.800	7 基		
	1.760x 520x h1.800	2 基		
	750x 850x h1.420	1 基		
	900x 500x h900	2 基		
	1.200x 500x h900	1 基		
	1.700x 550x h1.800	1 基		


AMENDMENTS		ARCHITECT. OFFICE		DRAWN. BY		JOB. NAME	DRAWING	SCALE	DATE	NO.:
						東 総 振 興 セ ン タ ー 解 体 工 事	屋 根 平 面 図 ・ 備 品 リ ス ト	S= 1 : 100	2021.09.01	A-09

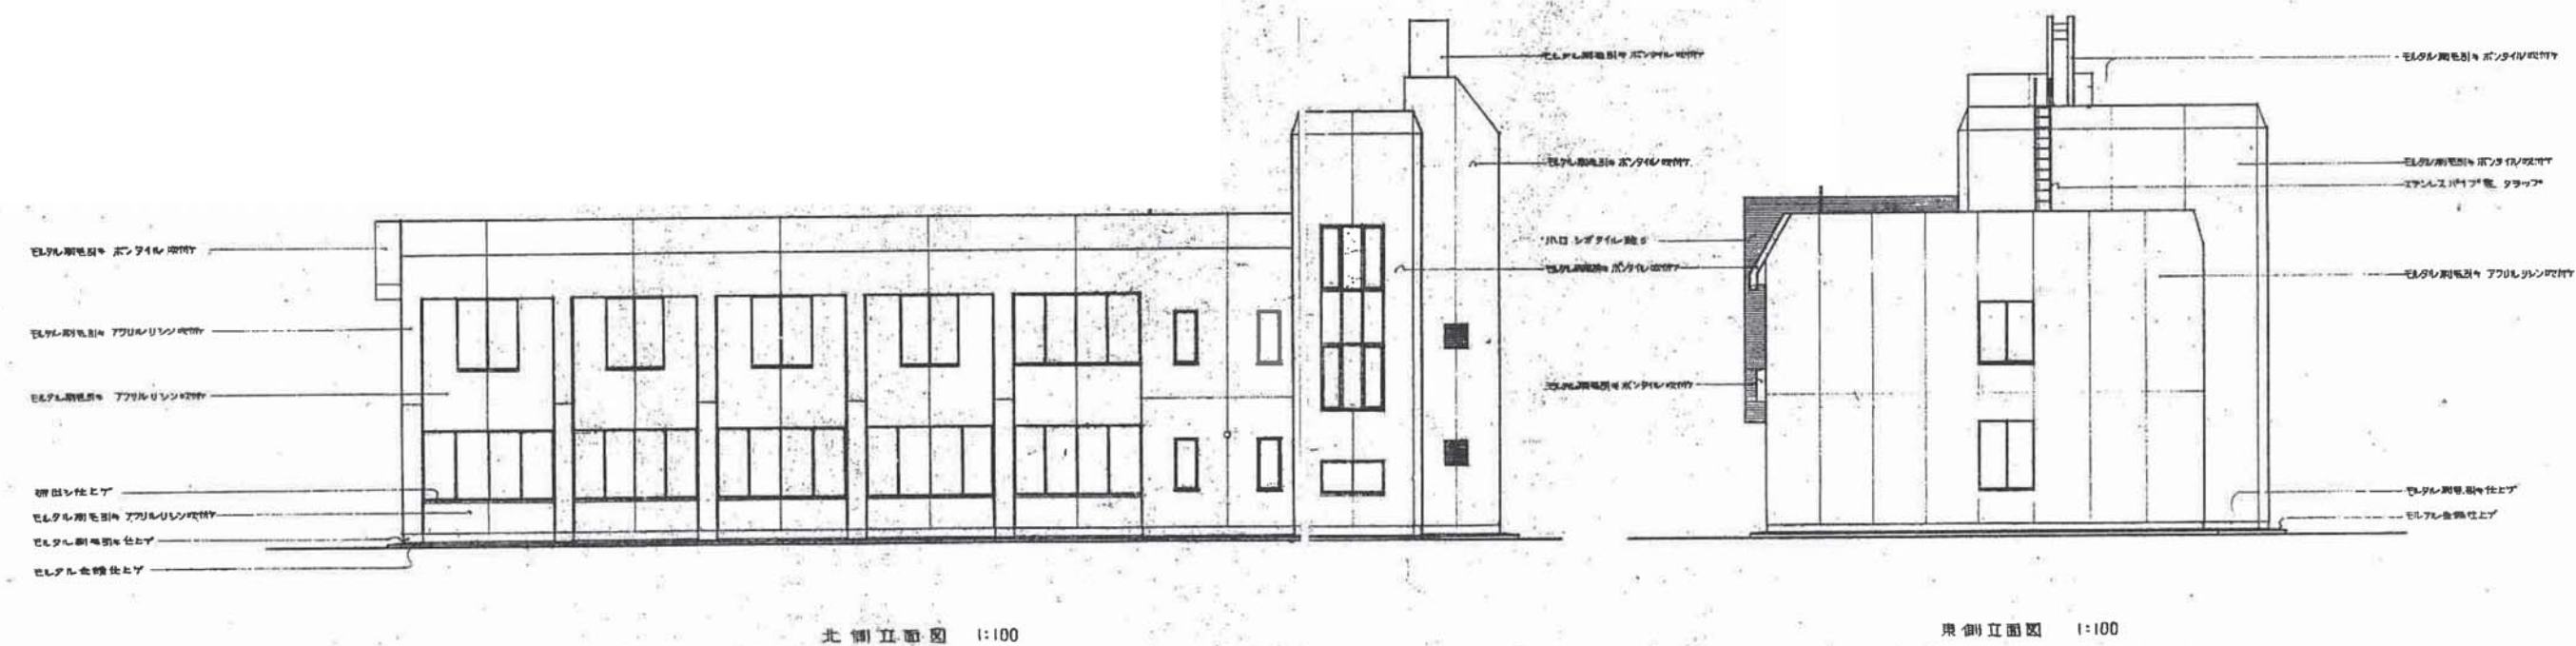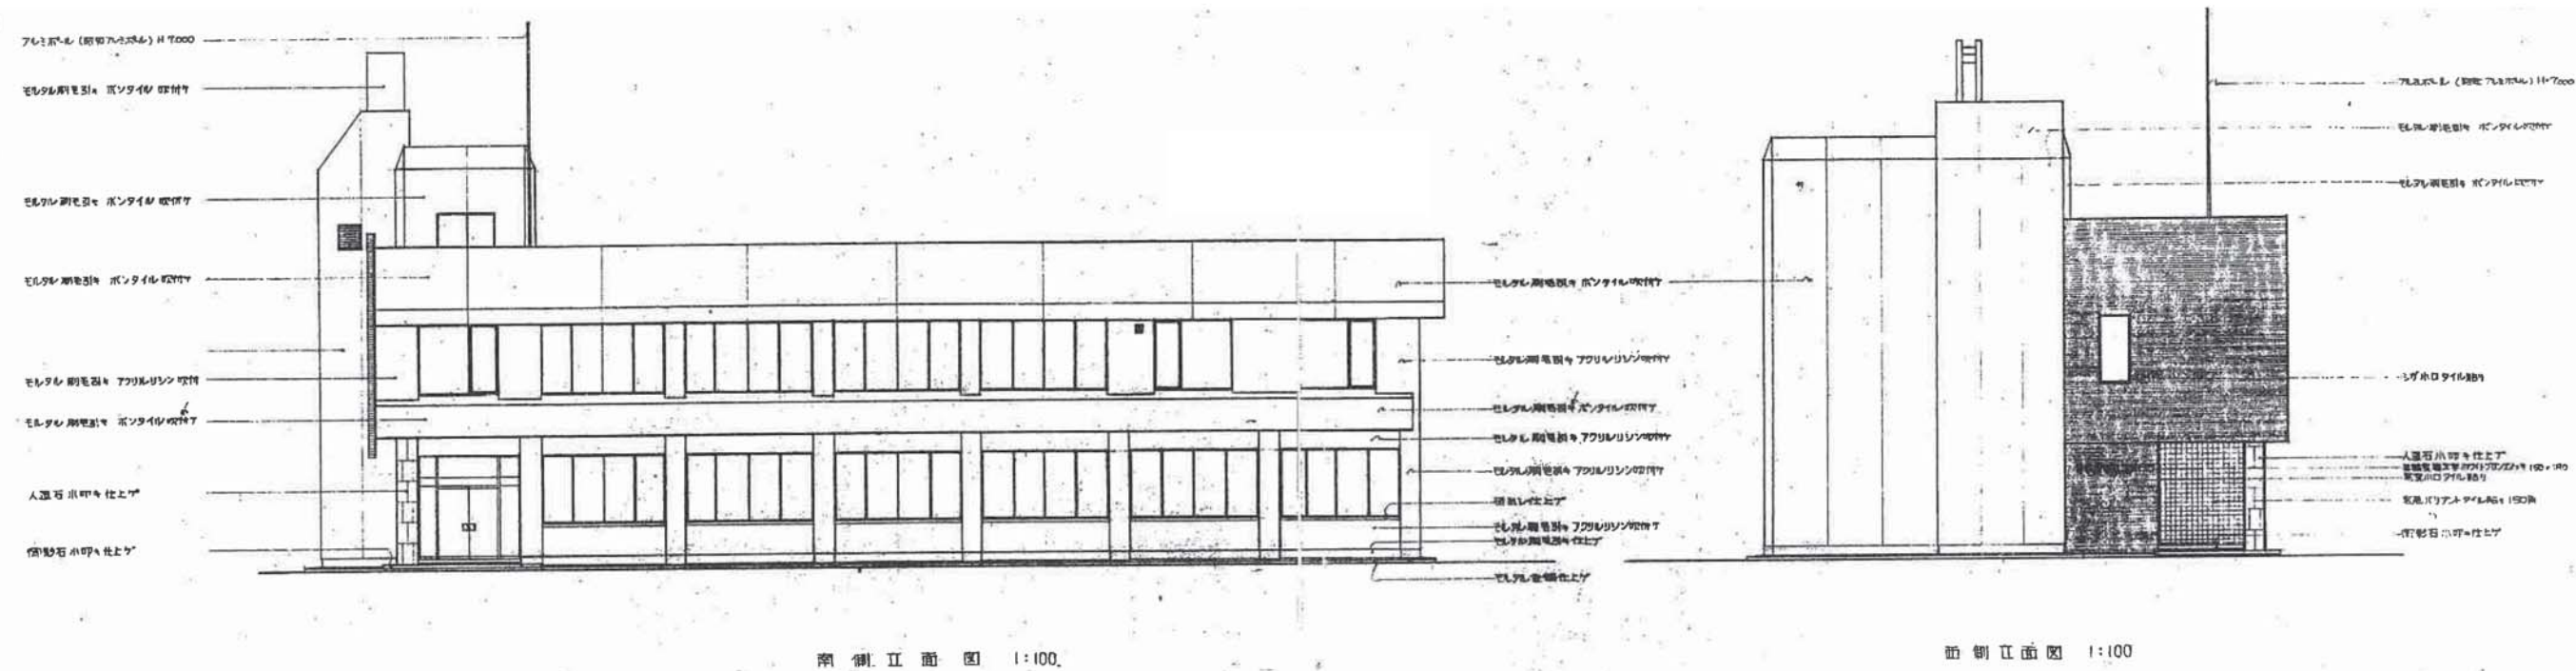






AMENDMENTS	ARCHITECT. OFFICE	DRAWN. BY	JOB. NAME	DRAWING	SCALE	DATE	NO.
			東総振興センター解体工事	立面図	S=NONE	2021.09.01	A-10

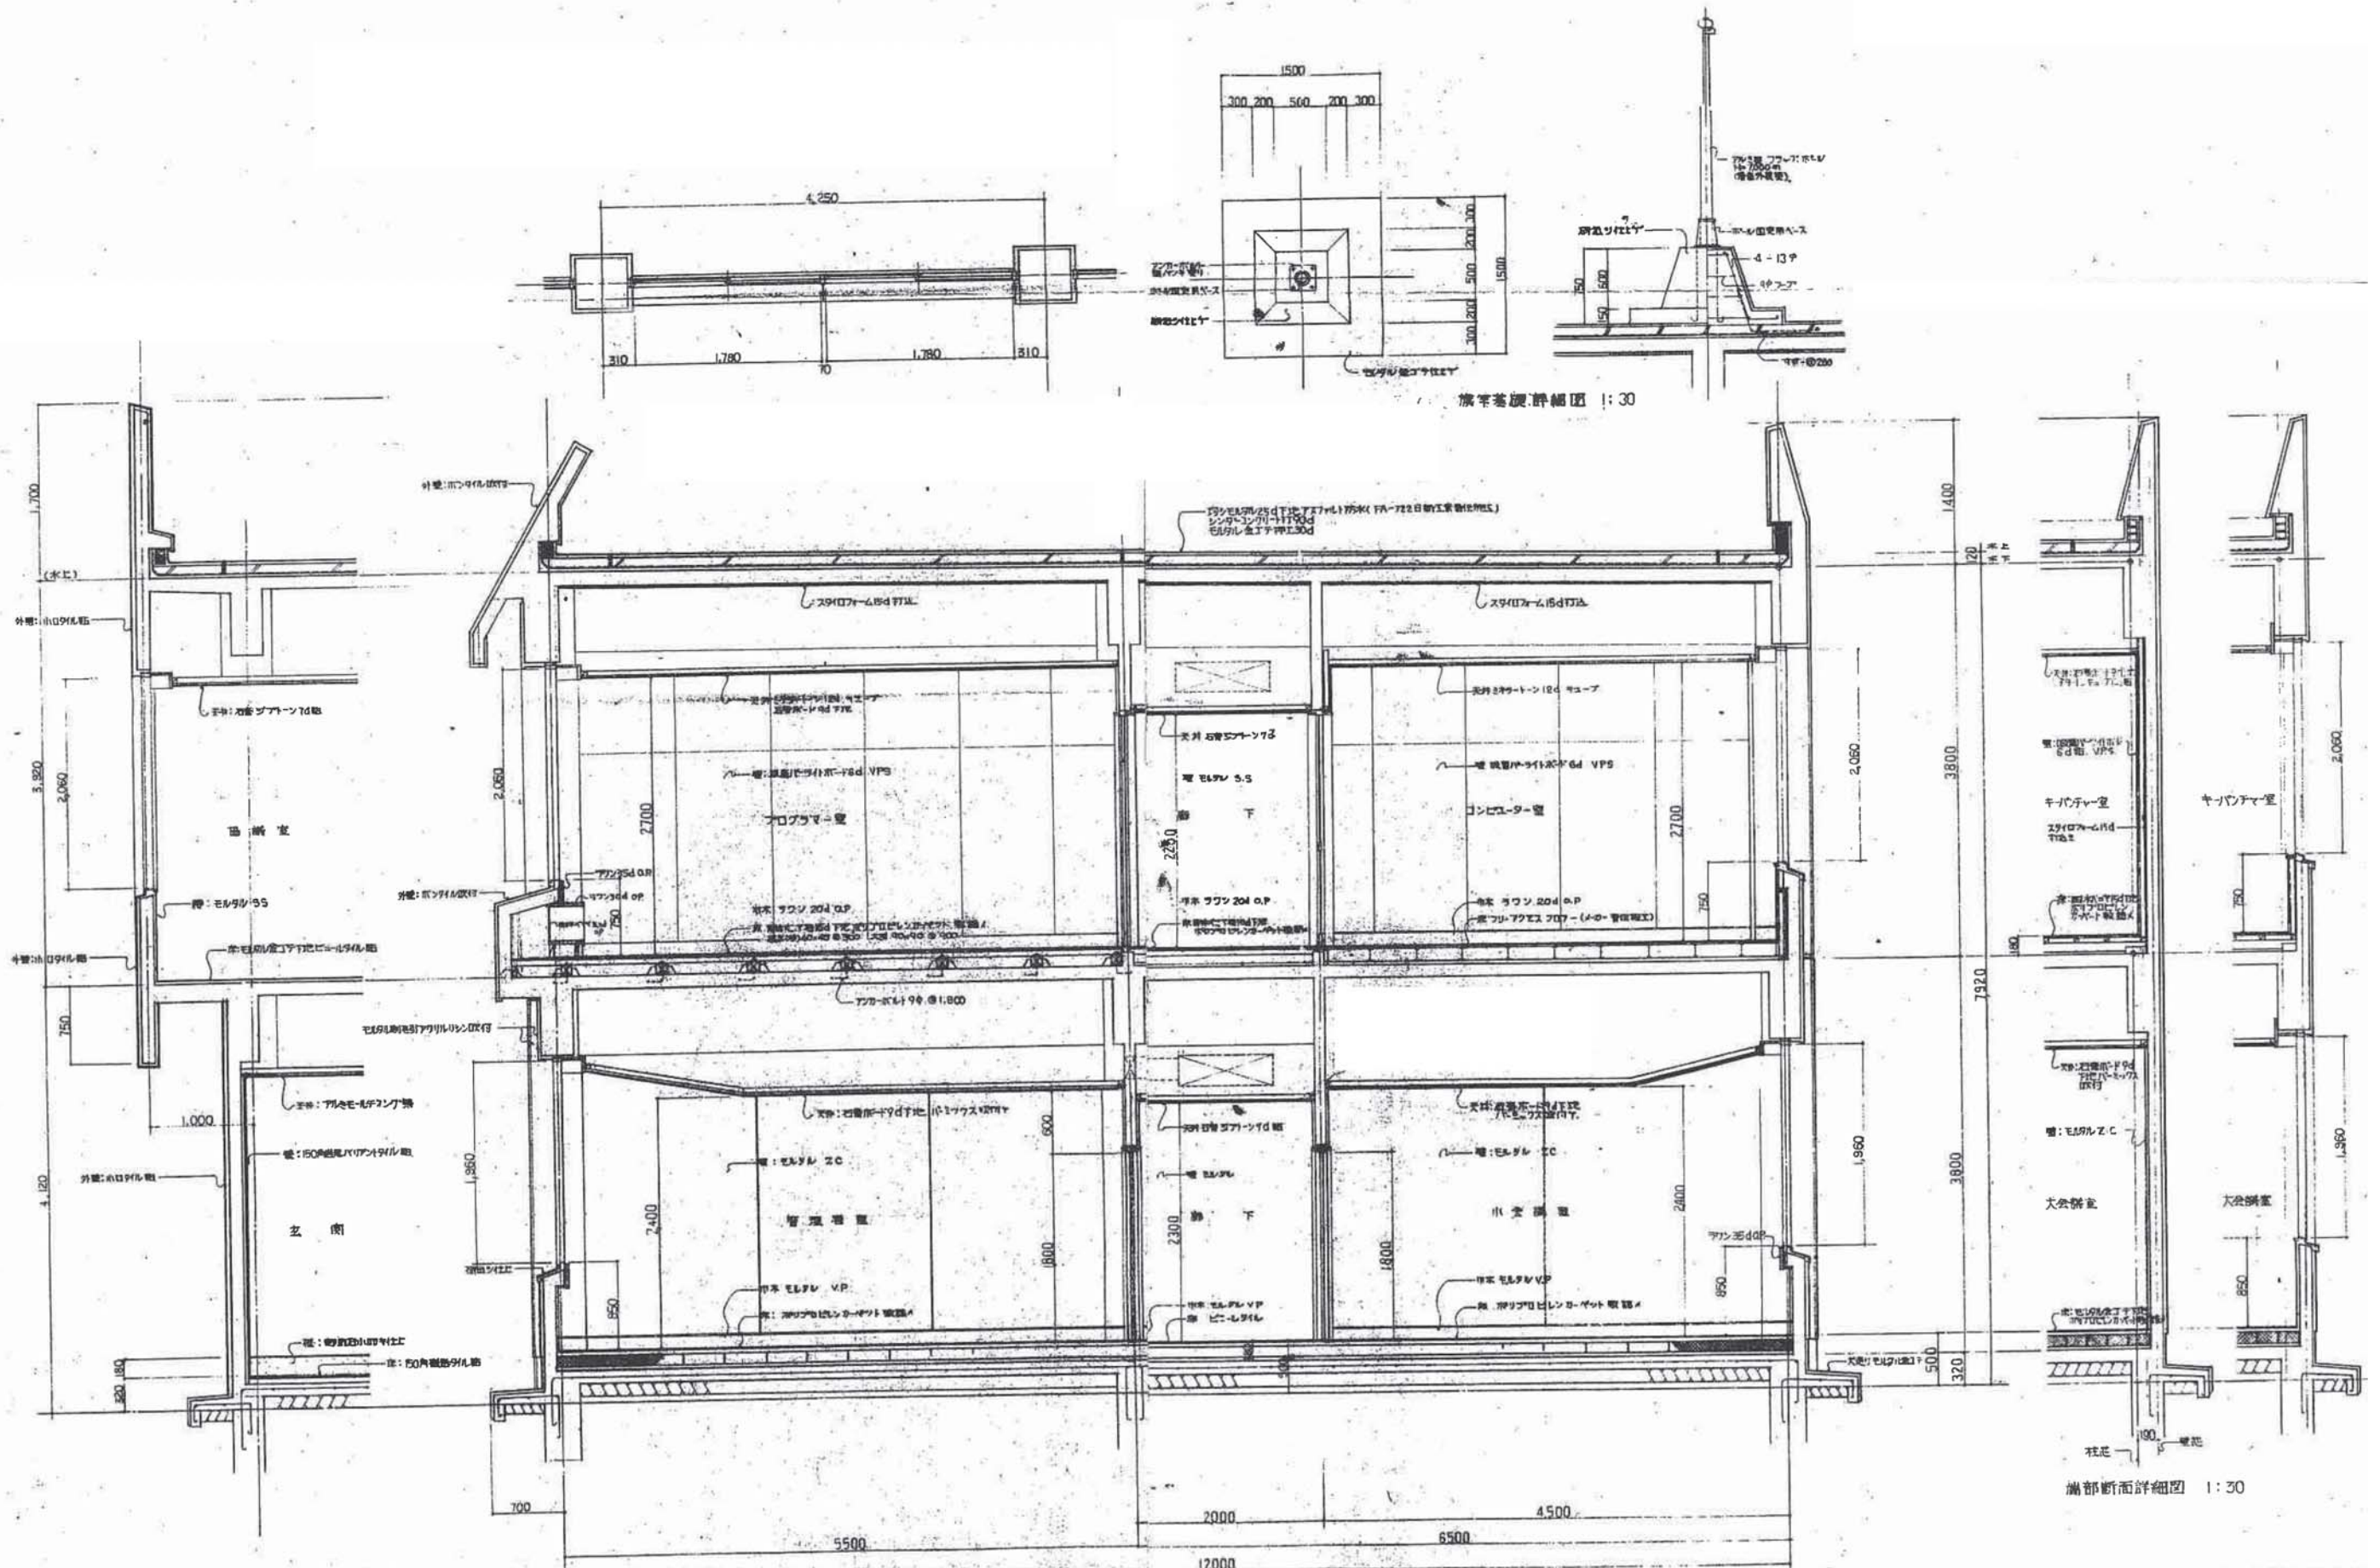


AMENDMENTS	ARCHITECT. OFFICE	DRAWN. BY	JOB. NAME	DRAWING	SCALE	DATE	NO.
			東総振興センター解体工事	矩計図(1)	S=NONE	2021.09.01	A-11

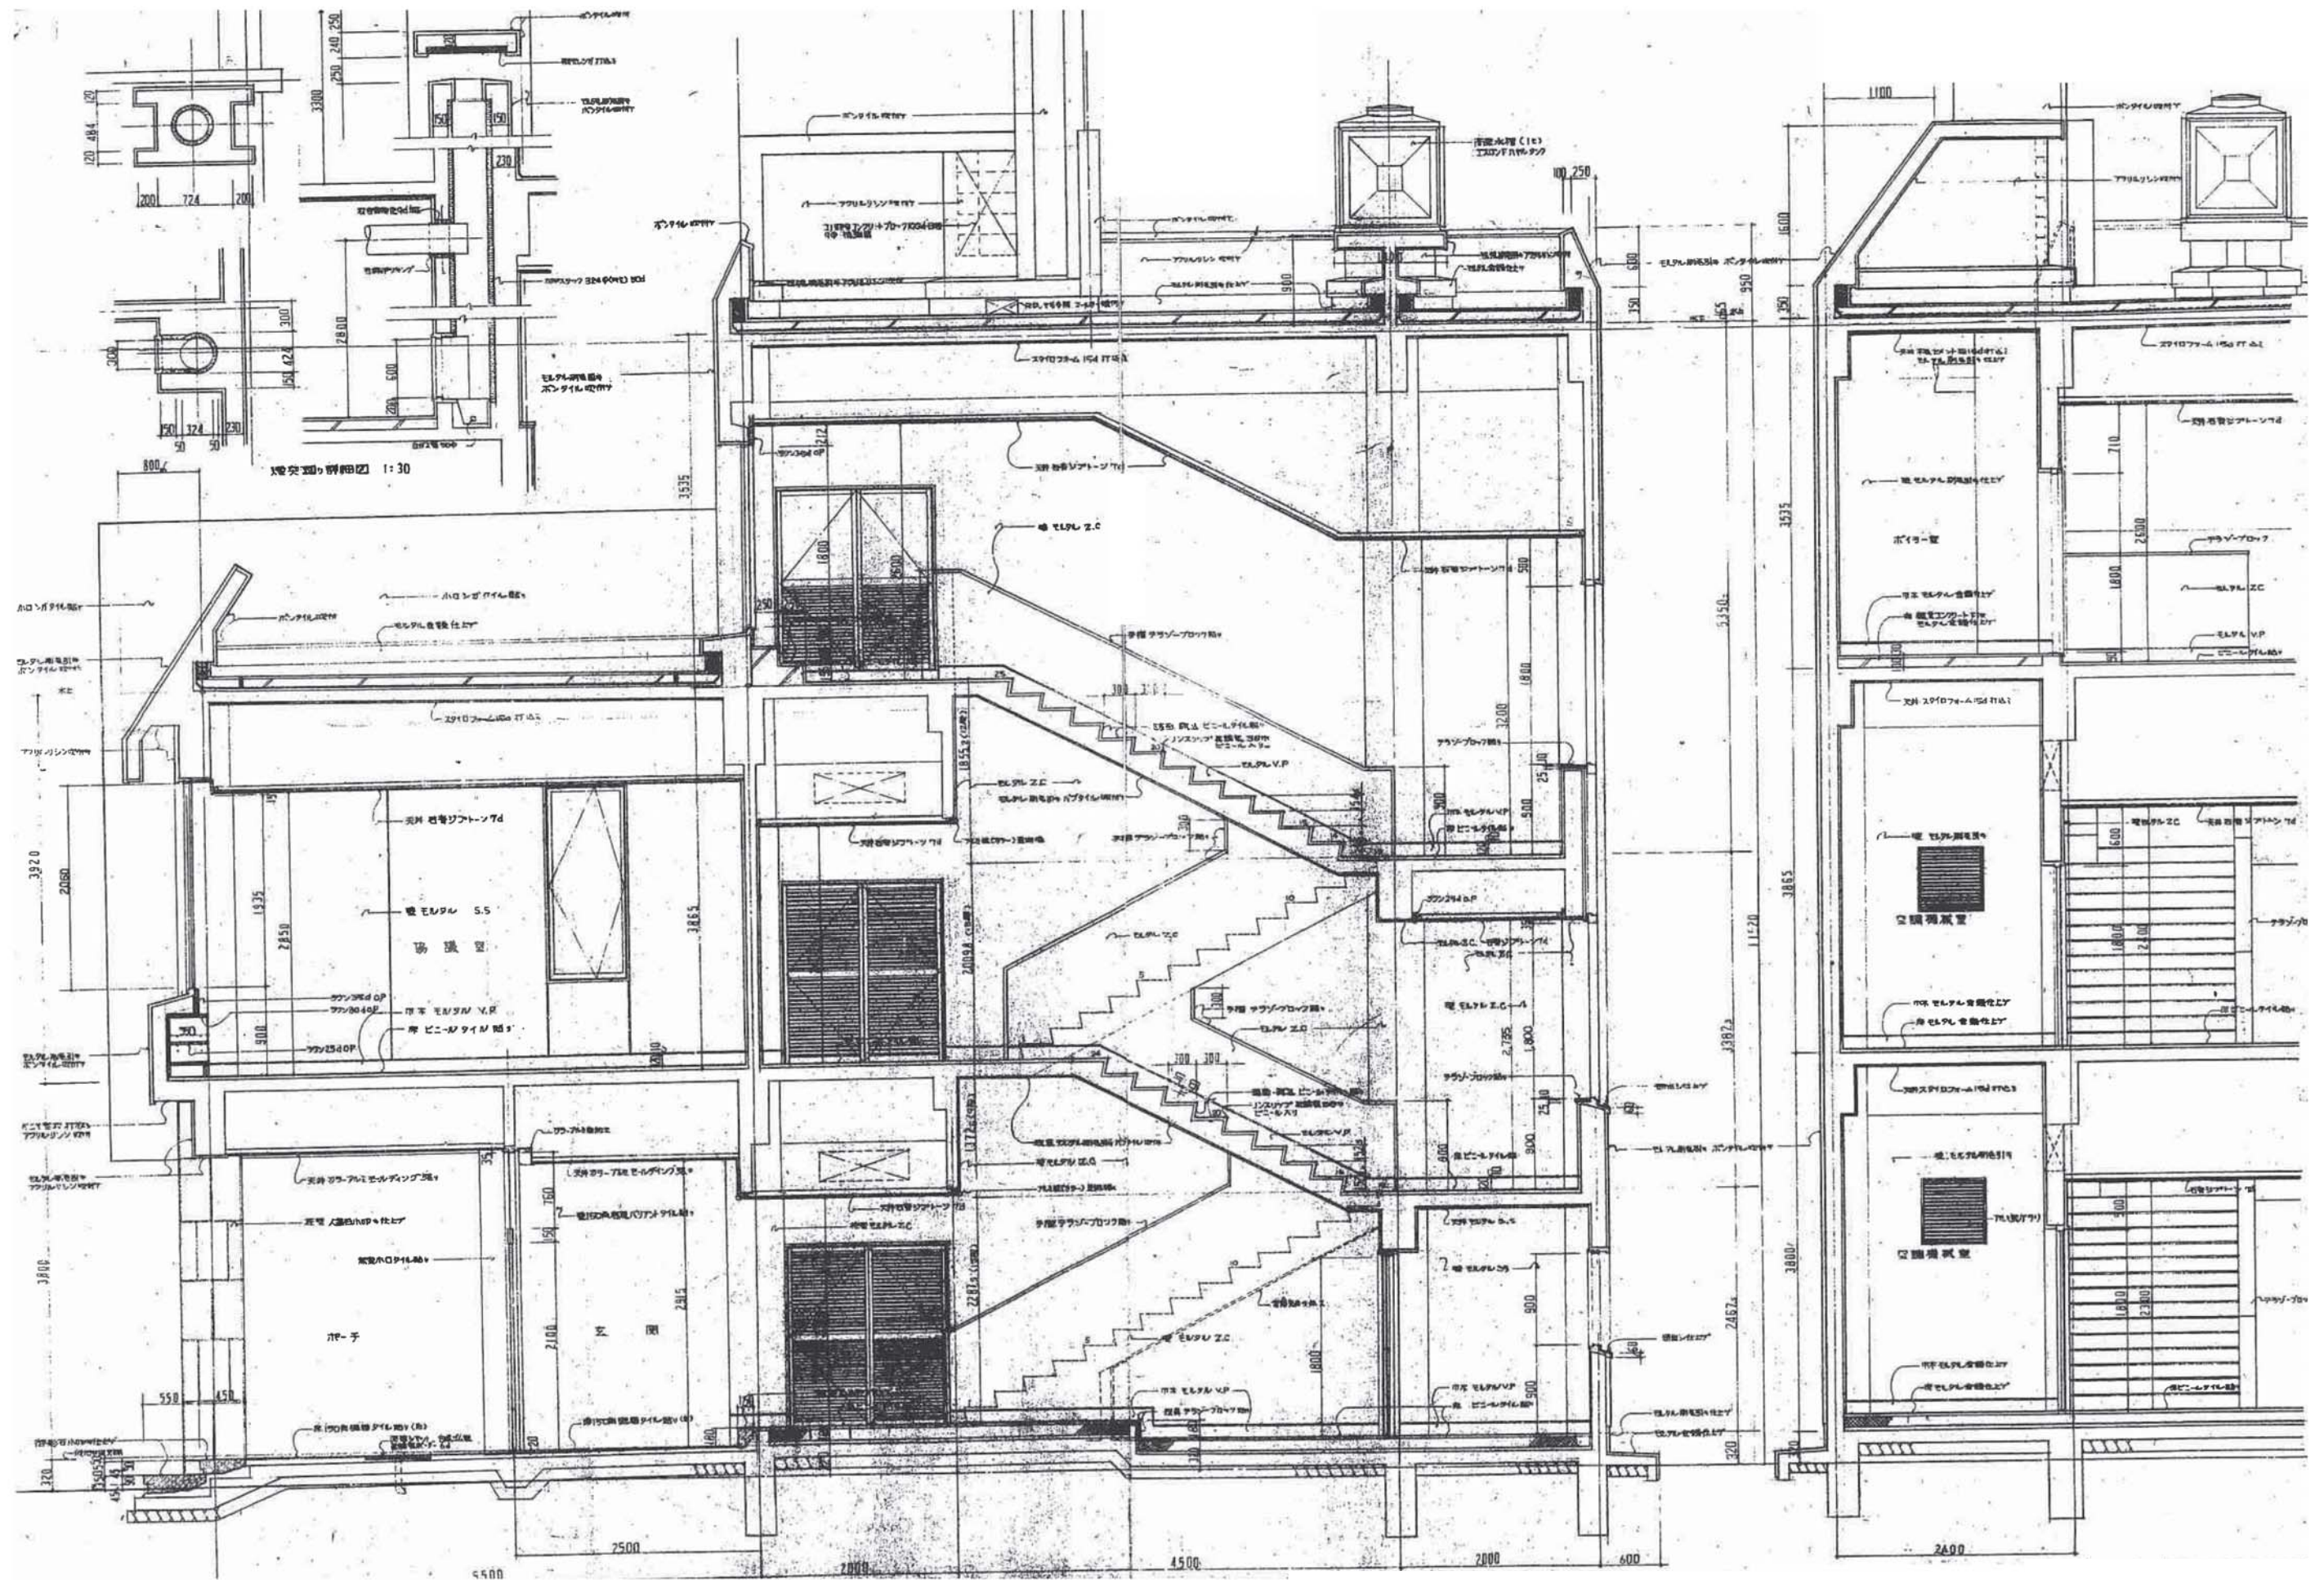

AMENDMENTS	ARCHITECT. OFFICE	DRAWN. BY	JOB. NAME	DRAWING	SCALE	DATE	NO.
			東総振興センター解体工事	矩計図(2)	S=NONE	2021.09.01	A-12

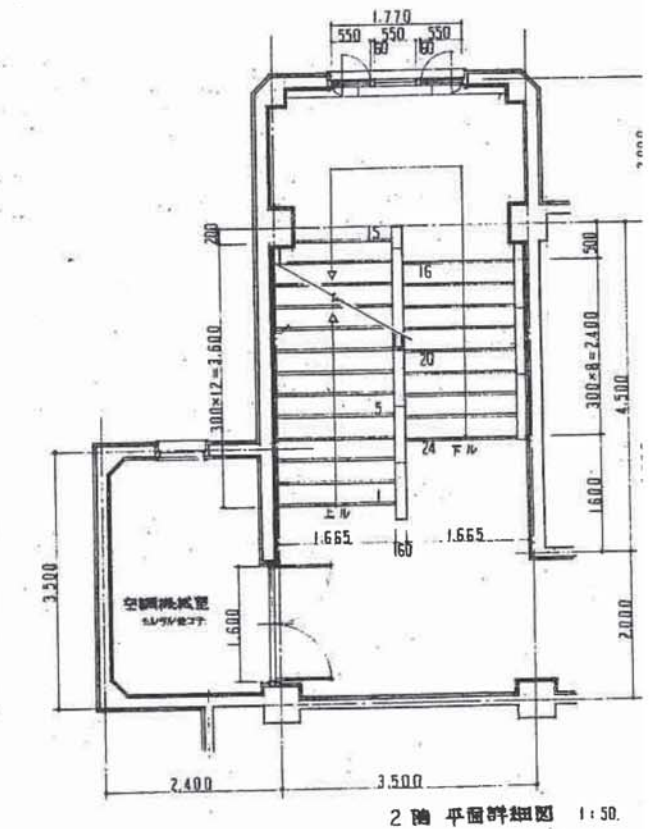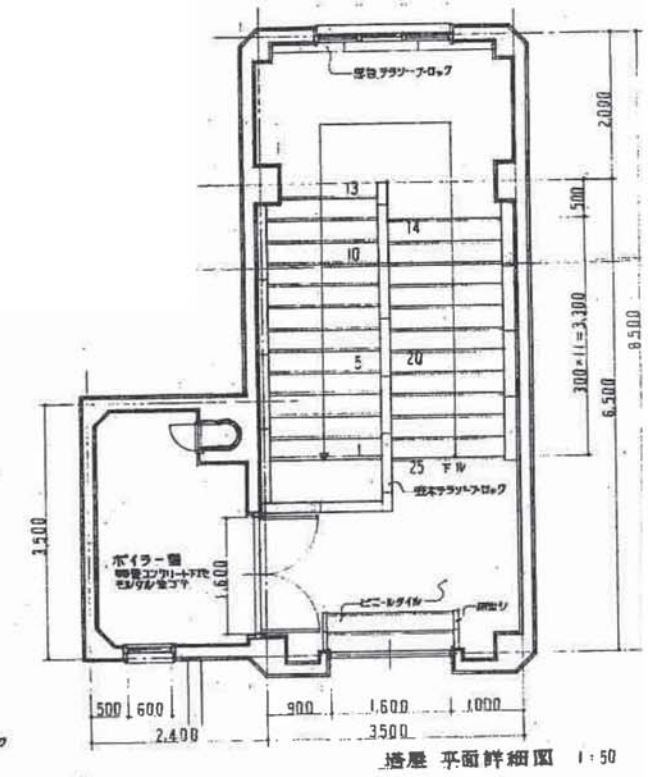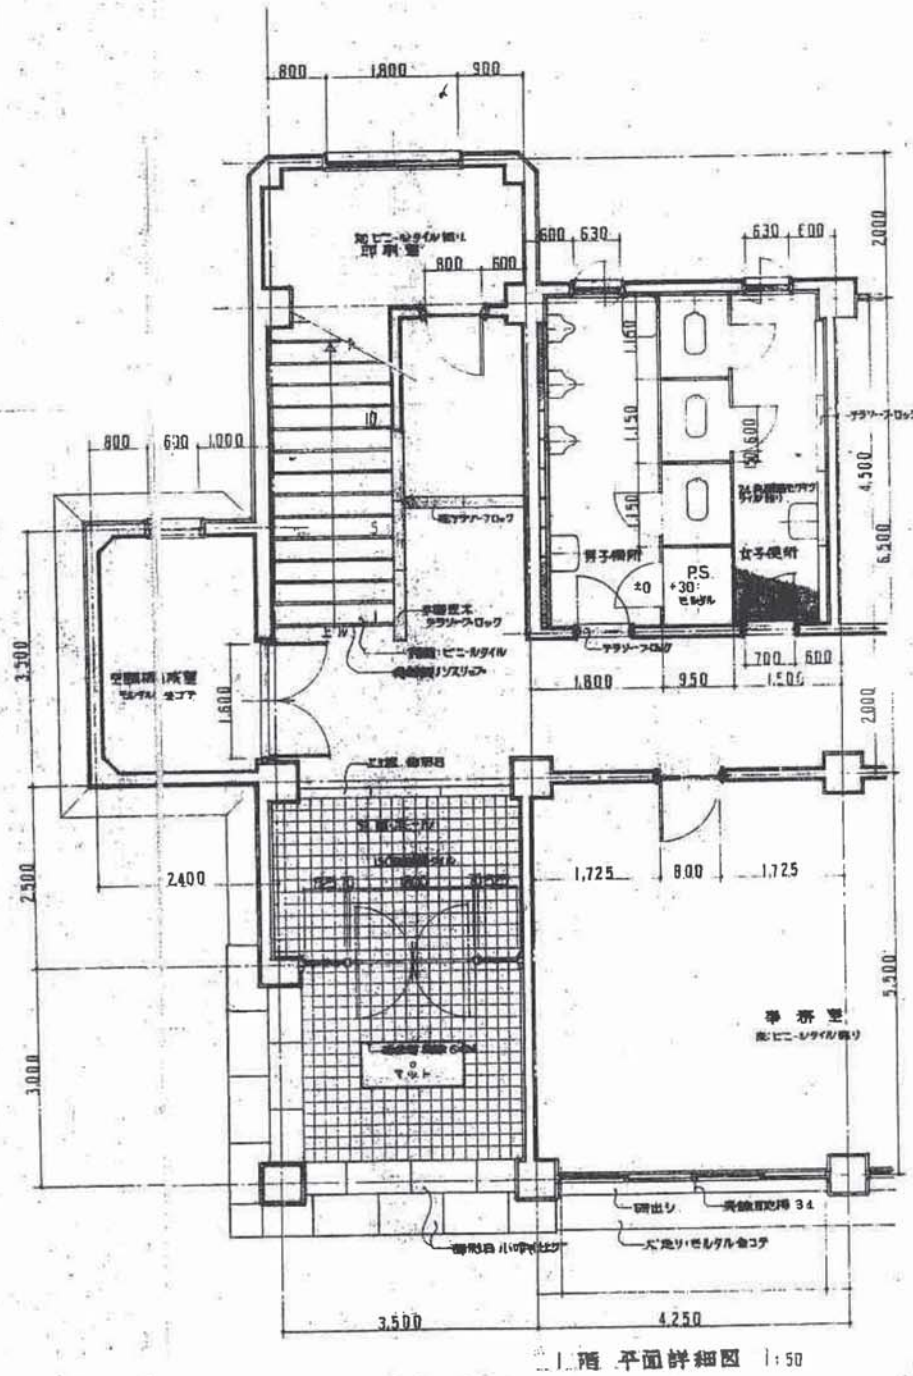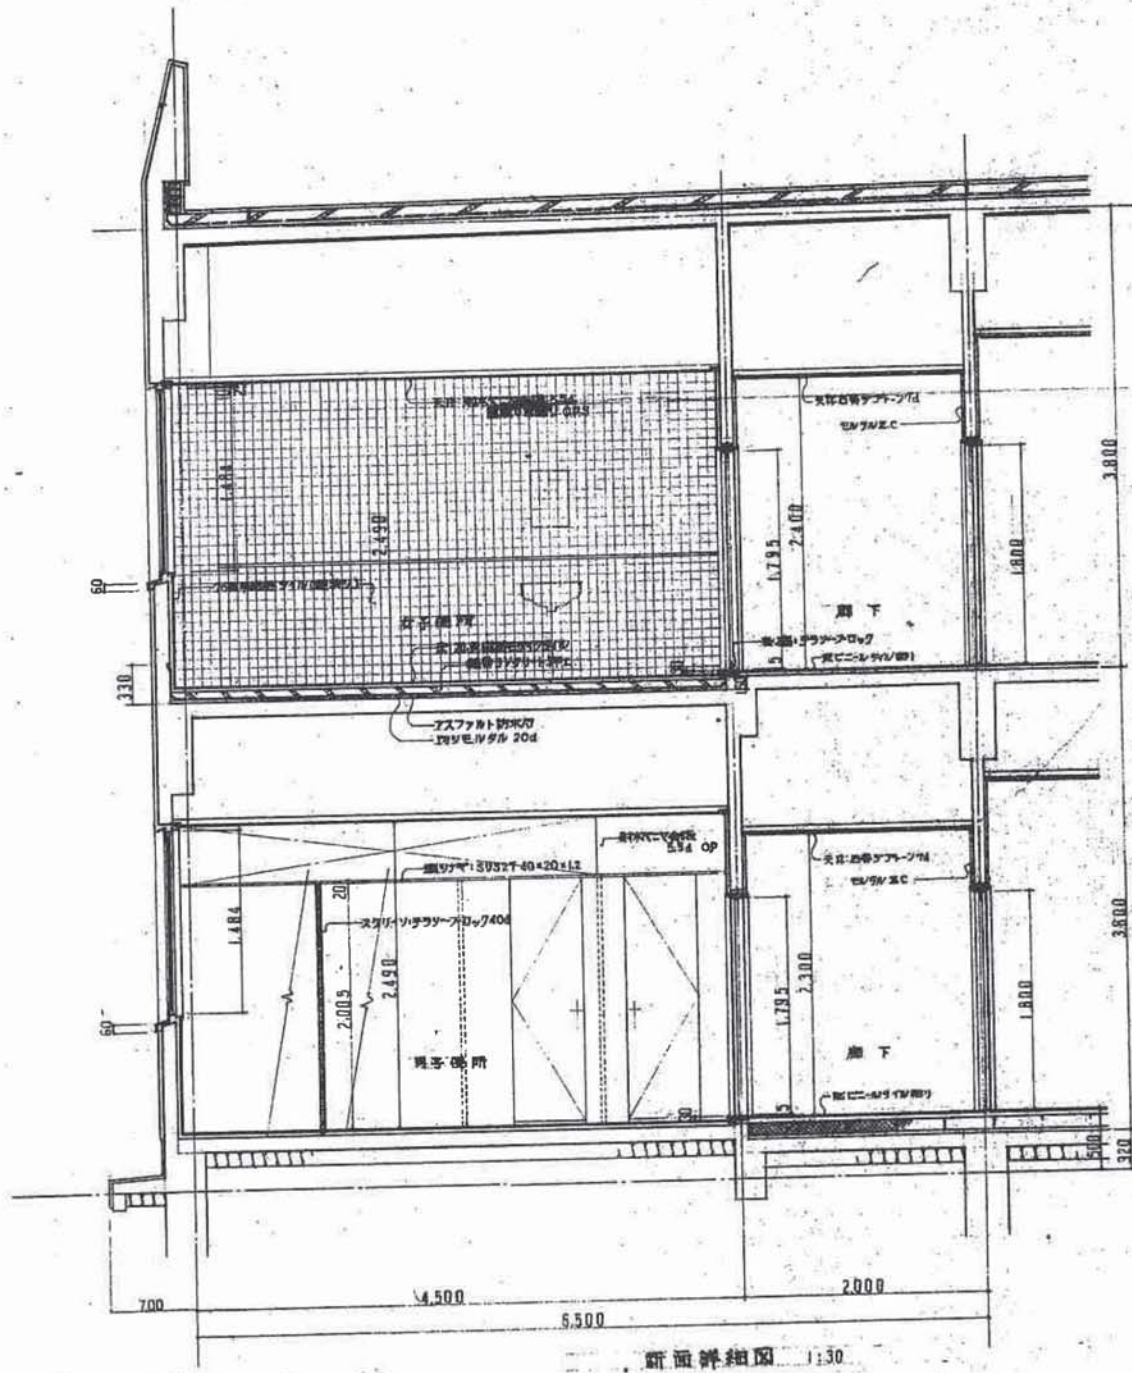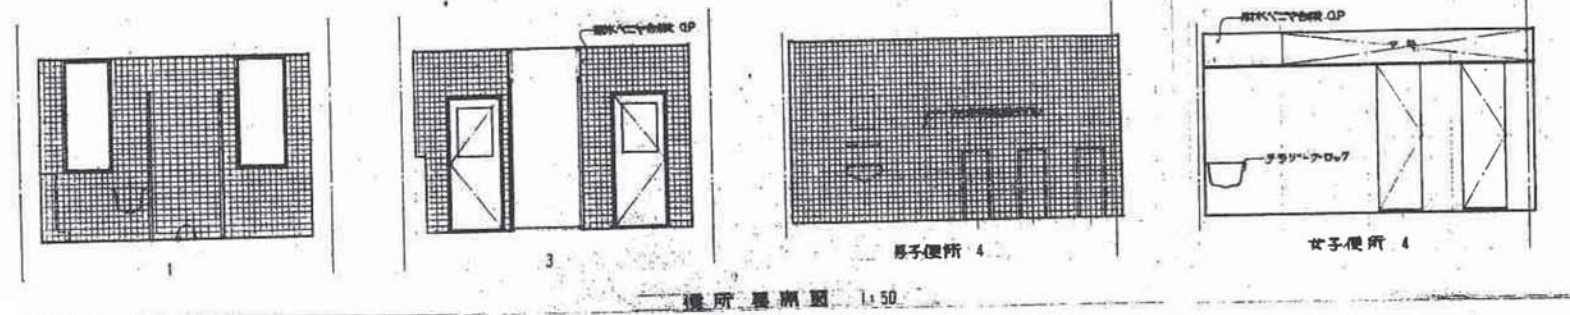


AMENDMENTS	ARCHITECT. OFFICE	DRAWN. BY	JOB. NAME	DRAWING	SCALE	DATE	NO.
			東総振興センター解体工事	便所・階段廻り詳細図	S=NONE	2021.09.01	A-13

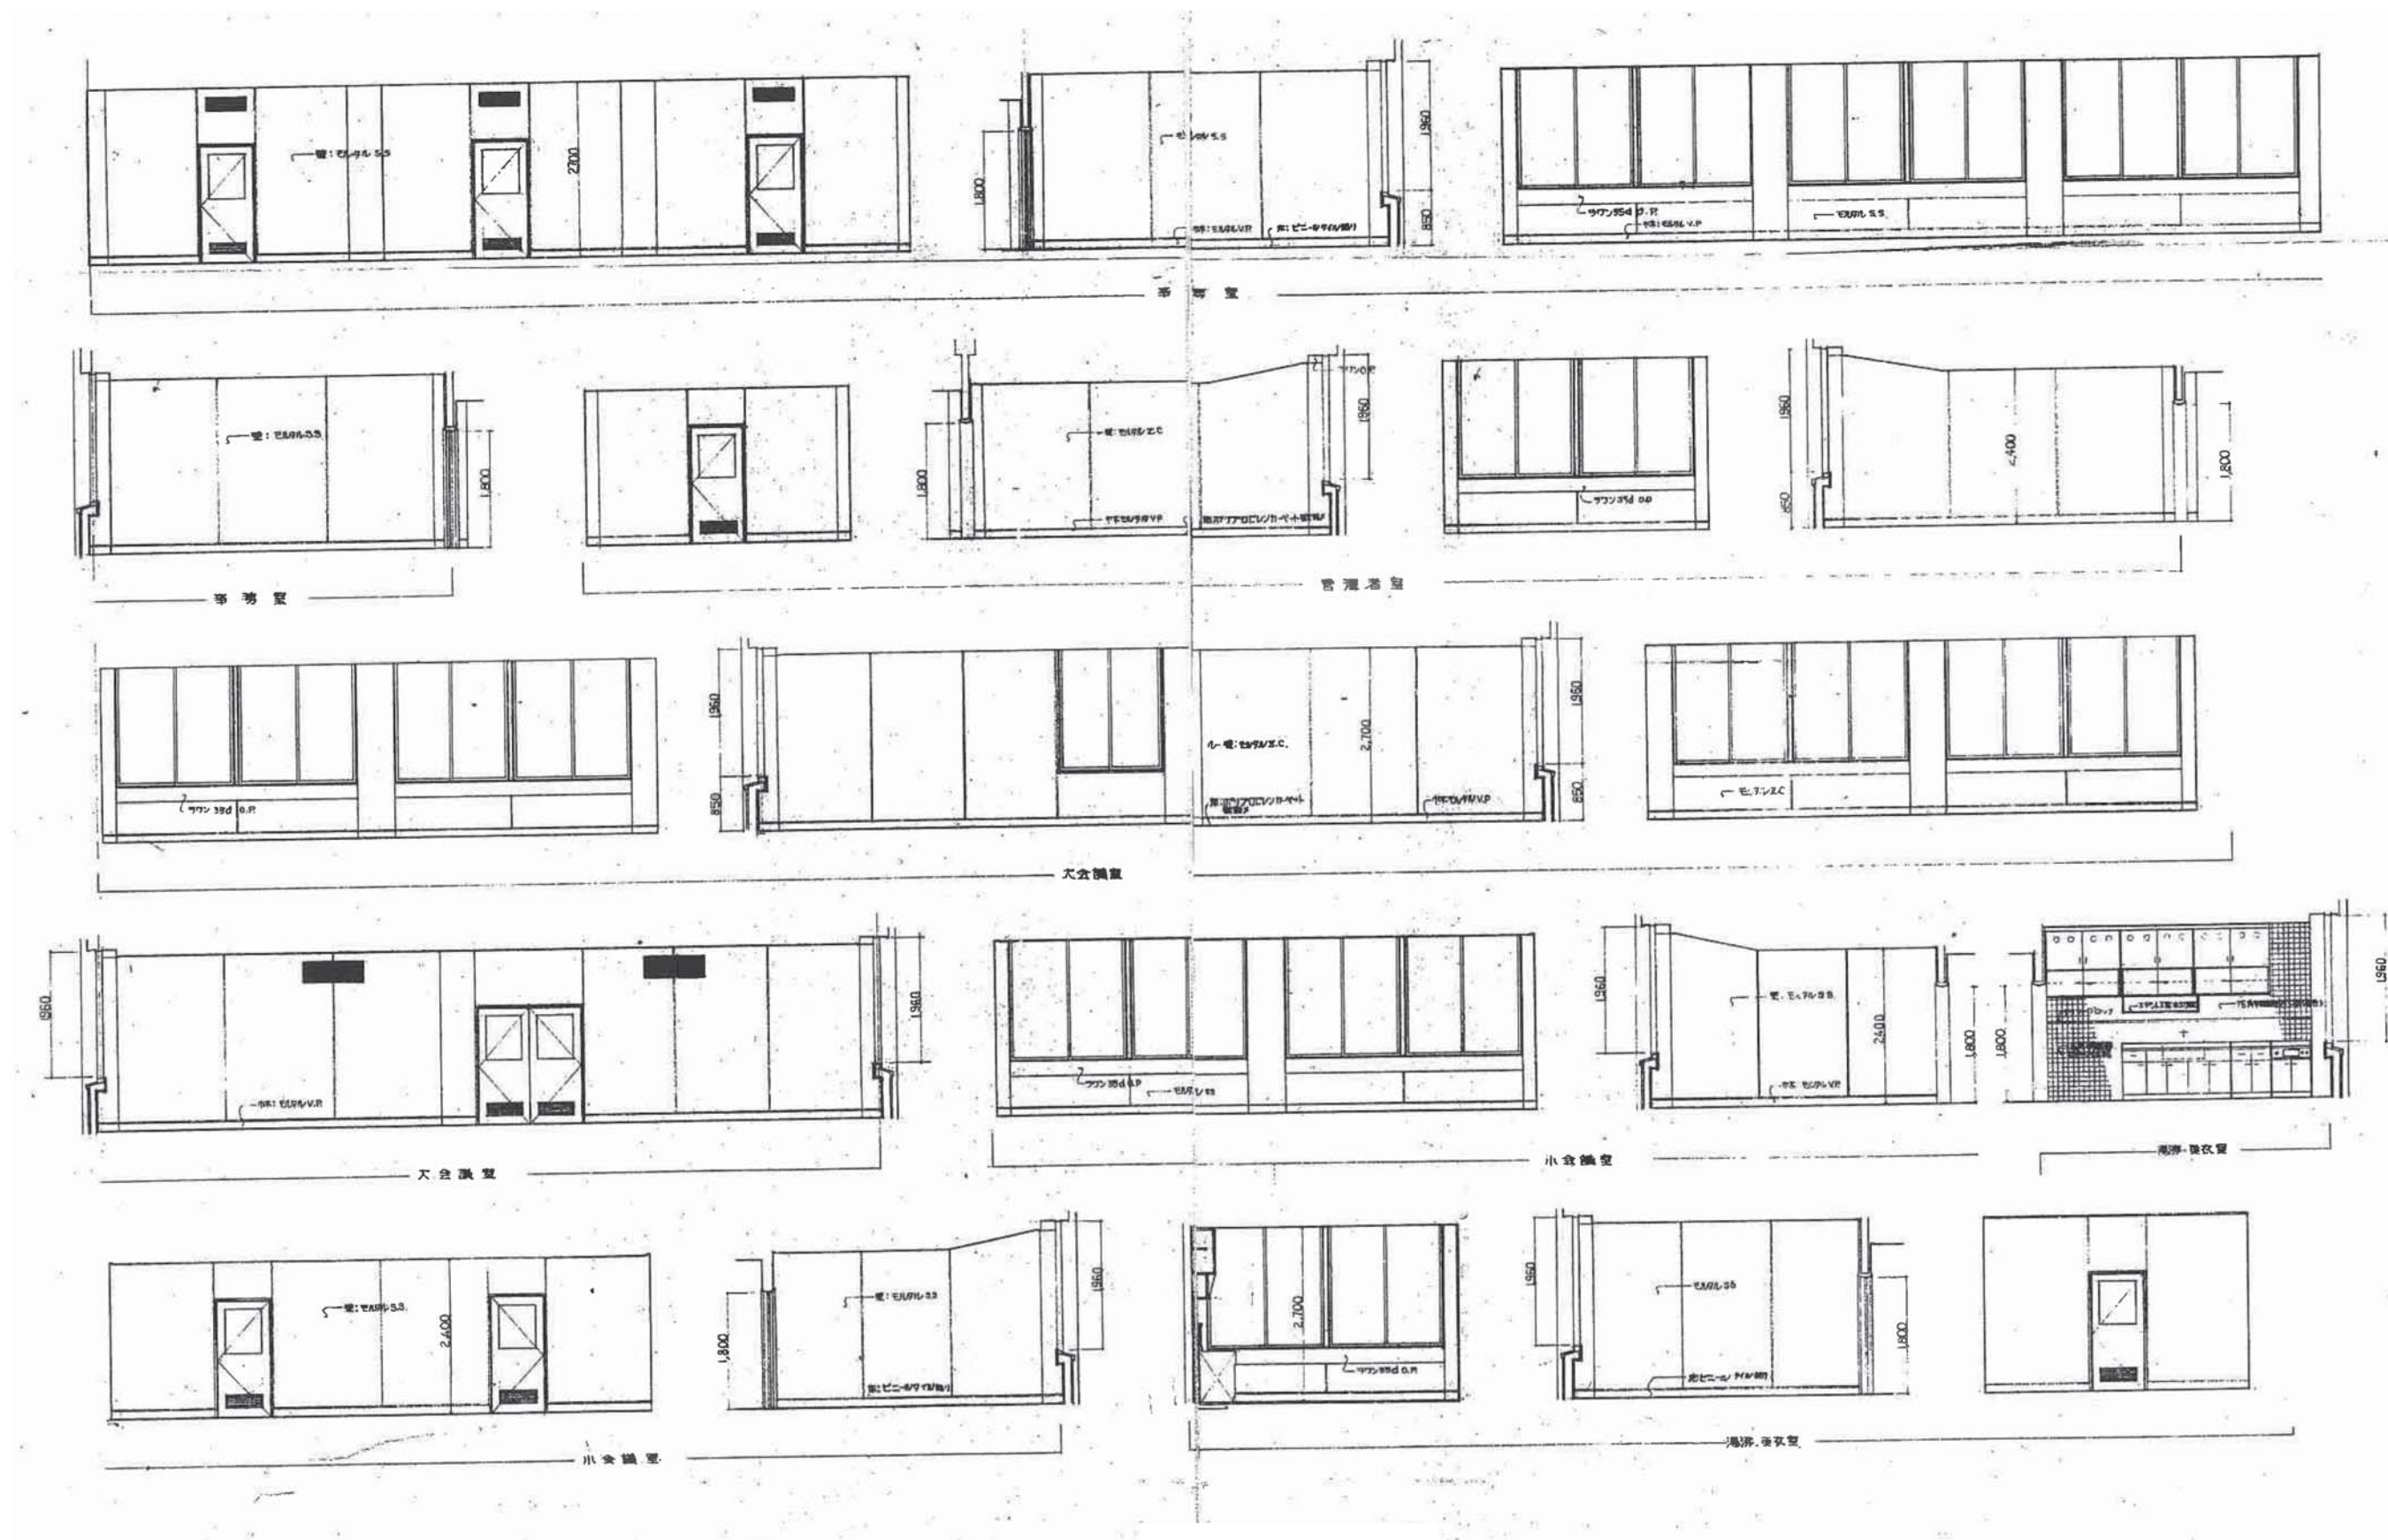


AMENDMENTS	ARCHITECT. OFFICE	DRAWN. BY	JOB. NAME	DRAWING	SCALE	DATE	NO.
			東総振興センター解体工事	展開図(1)	S=NONE	2021.09.01	A-14




AMENDMENTS	ARCHITECT. OFFICE	DRAWN. BY	JOB. NAME	DRAWING	SCALE	DATE	NO.
			東総振興センター解体工事	展開図(2)	S=NONE	2021.09.01	A-15

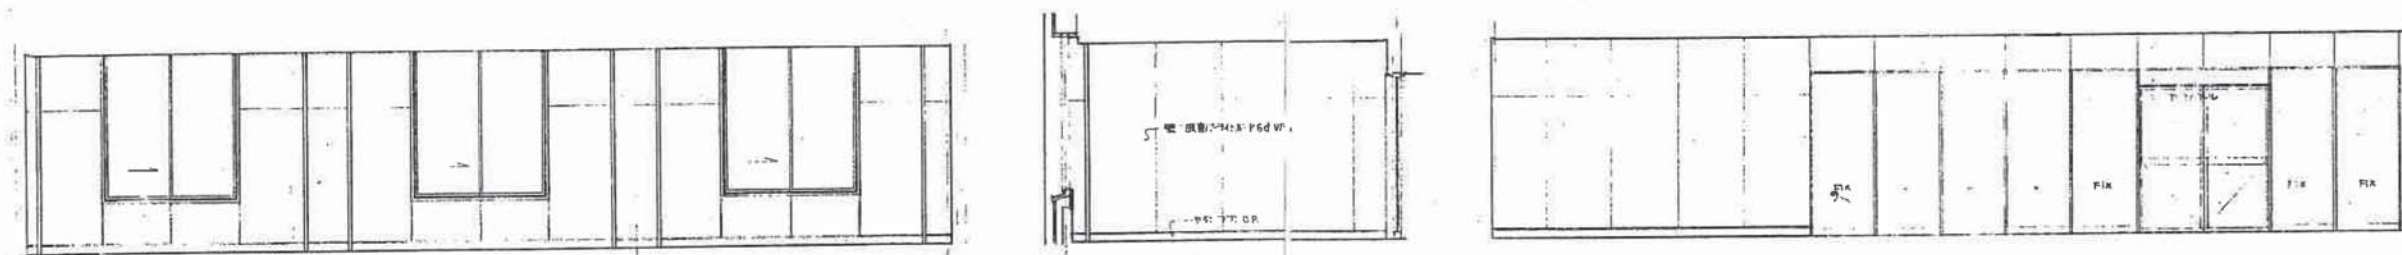

コンピュータ室

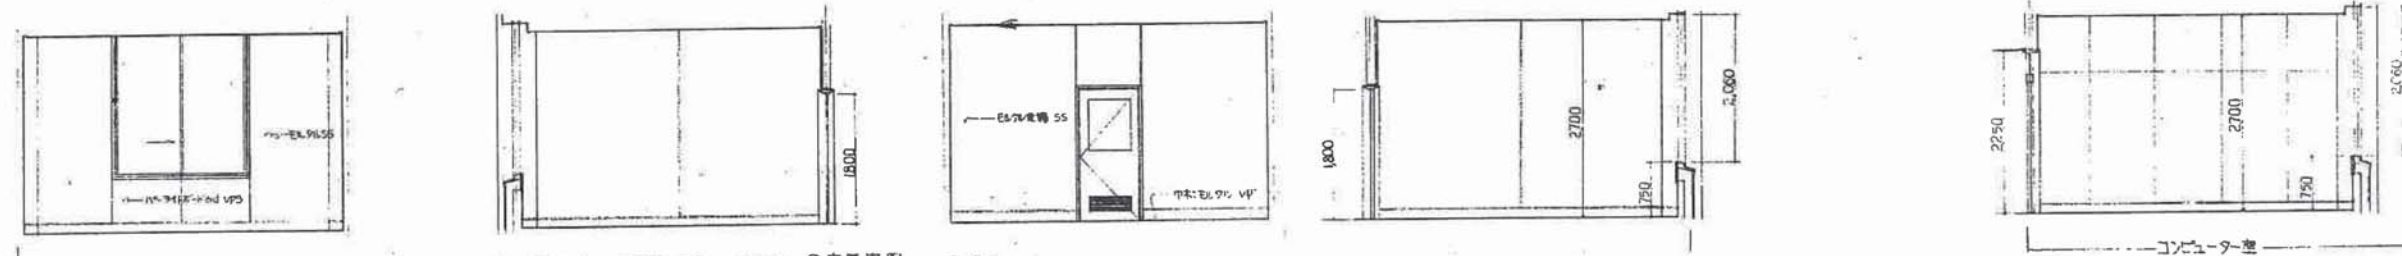


コンピュータ室

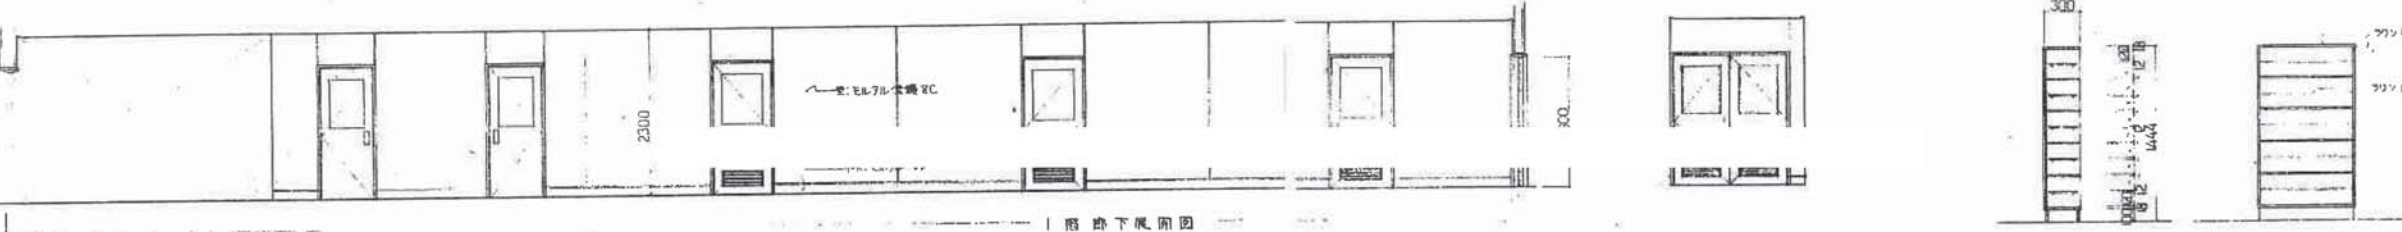

上足箱詳細図 1:30



1:30


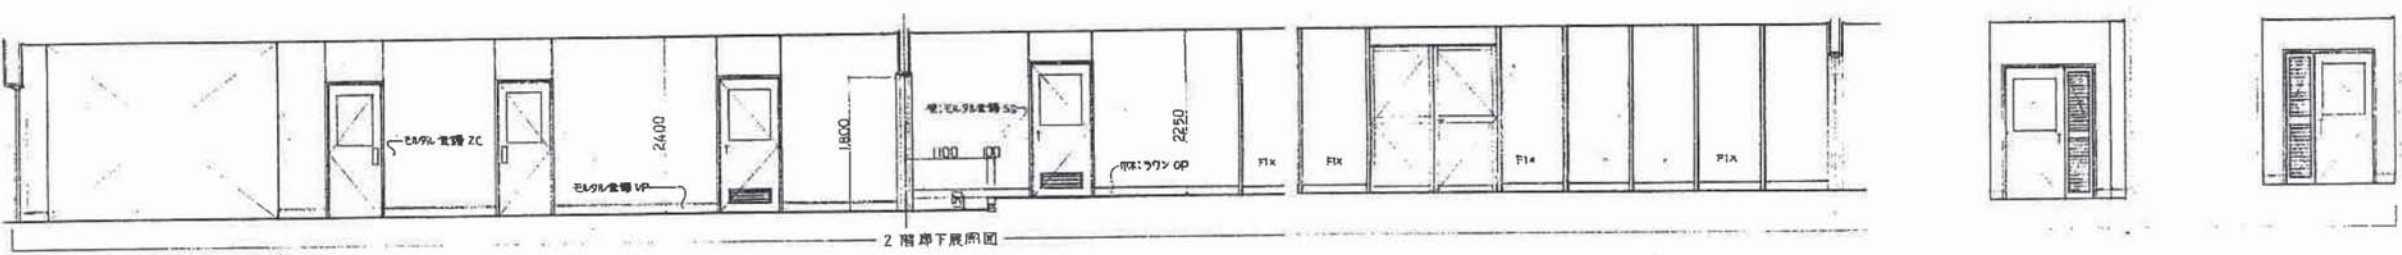


2階廊下展開図




2階廊下展開図


AMENDMENTS	ARCHITECT. OFFICE	DRAWN. BY	JOB. NAME	DRAWING	SCALE	DATE	NO.
			東総振興センター解体工事	展開図(3)	S=NONE	2021.09.01	A-16

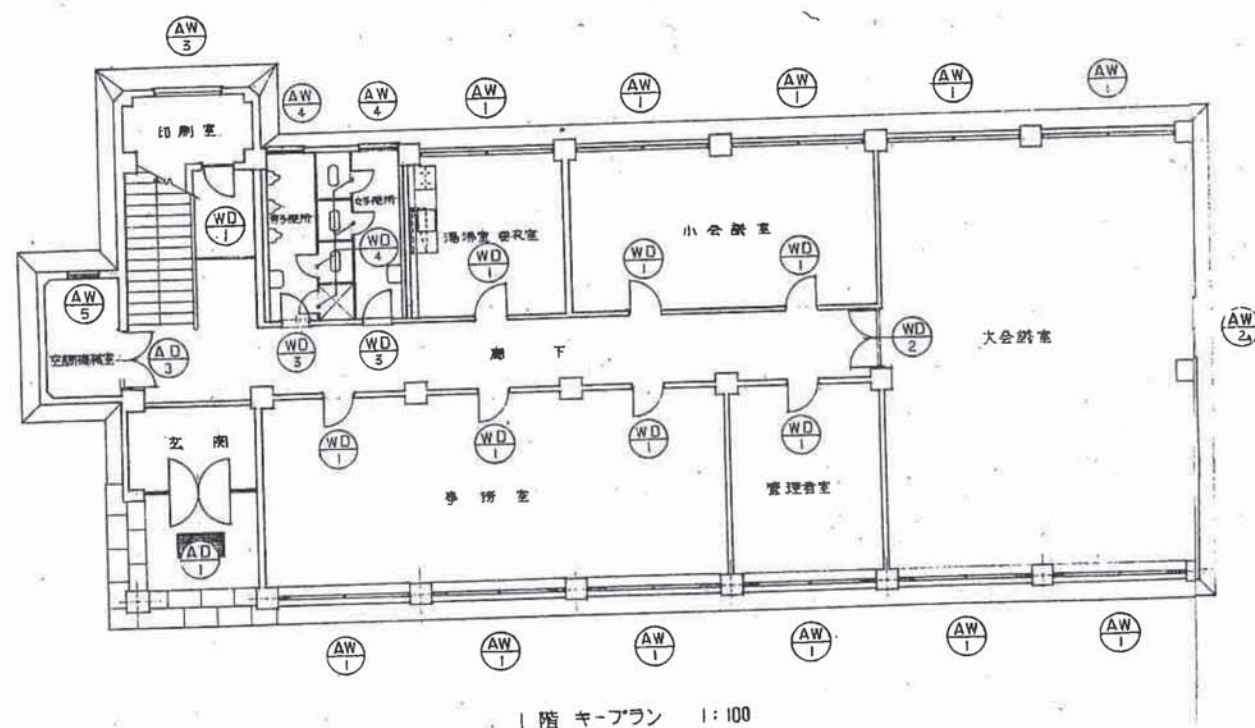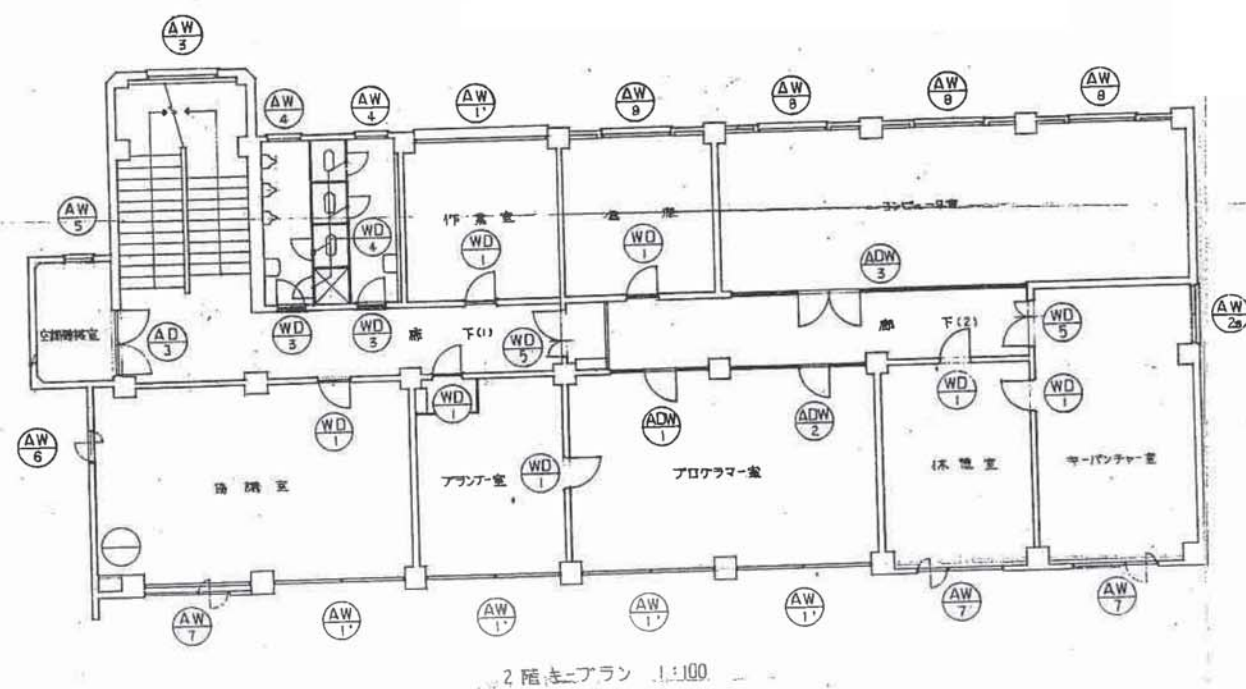[illegible]

AMENDMENTS		ARCHITECT. OFFICE	DRAWN. BY		JOB. NAME	DRAWING	SCALE	DATE	NO.
					東 総 振 興 セ ン タ ー 解 体 工 事	建 具 表 (2)	S=NONE	2021.09.01	A-18

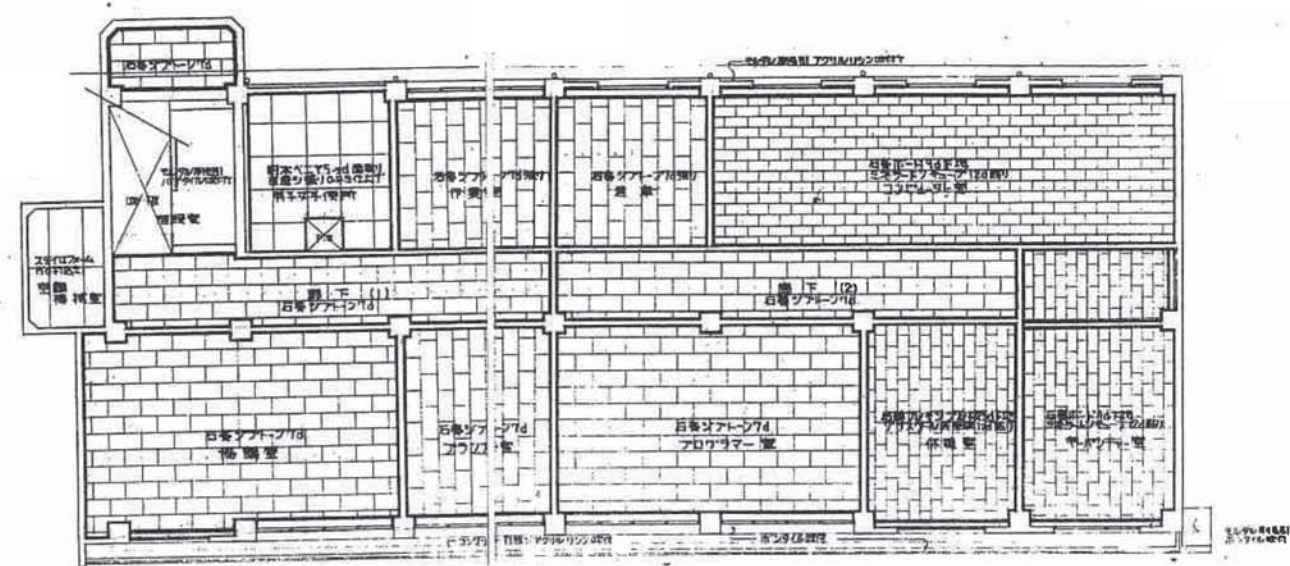

2階天井伏図

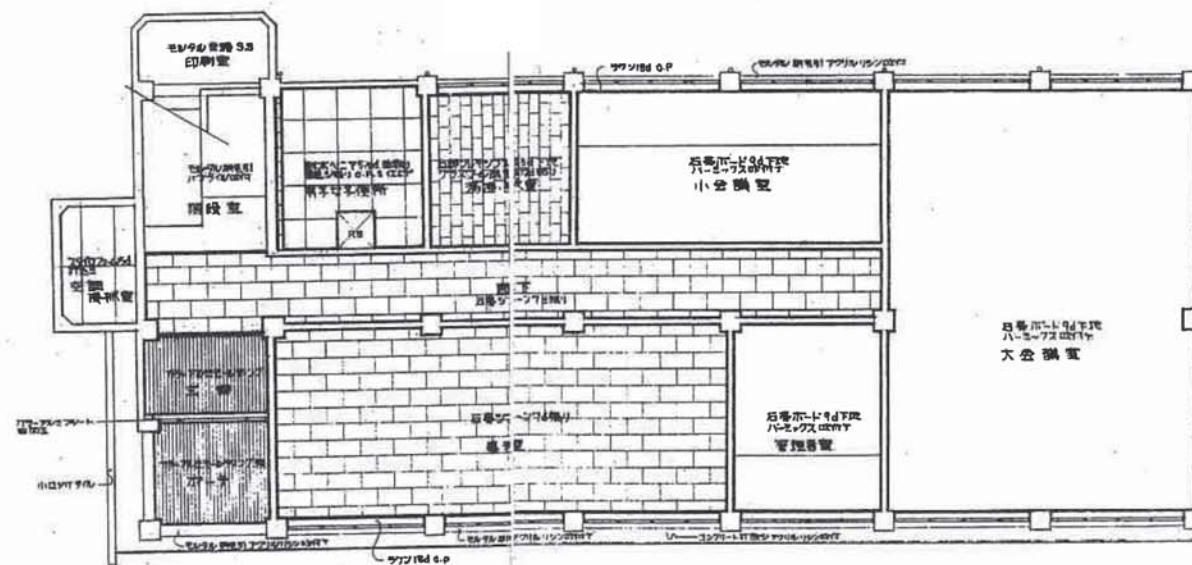


1階天井伏図

AMENDMENTS		ARCHITECT. OFFICE		DRAWN. BY		JOB. NAME	DRAWING	SCALE	DATE	NO.
						東総振興センター解体工事	天井伏図	S=NONE	2021.09.01	A-19

鉄骨断面リスト 1:30


	C1	C2	PC	MT	G	St	VG	WG
断面形状								
主	2P-89.1x12	P-89.1x12	D-16.3x4	2P-16.3x12	2P-16.3x4	2P-42.7x24	2P-60.5x12	St-100
ラ	D-42.7x24			P-21.2x23		100-1-16	P-21.2x23	
桁	450x150x9	150x220x9	120x200x6	P-45	100x100x4	8-45	8-45	
AB	4-16 L-500	2-16 L-500	2-16 L-400	Bolt 4-16	2-45 Bolt 8-16	4-13	Bolt 16	

母屋 C-80x30x10x23
 母屋ラ C-75x45x15x23
 プレス 150(規格 40)
 A通シ St-G 東の端部止
 プレス D-45x15x23
 Bolt 2-14 2-45


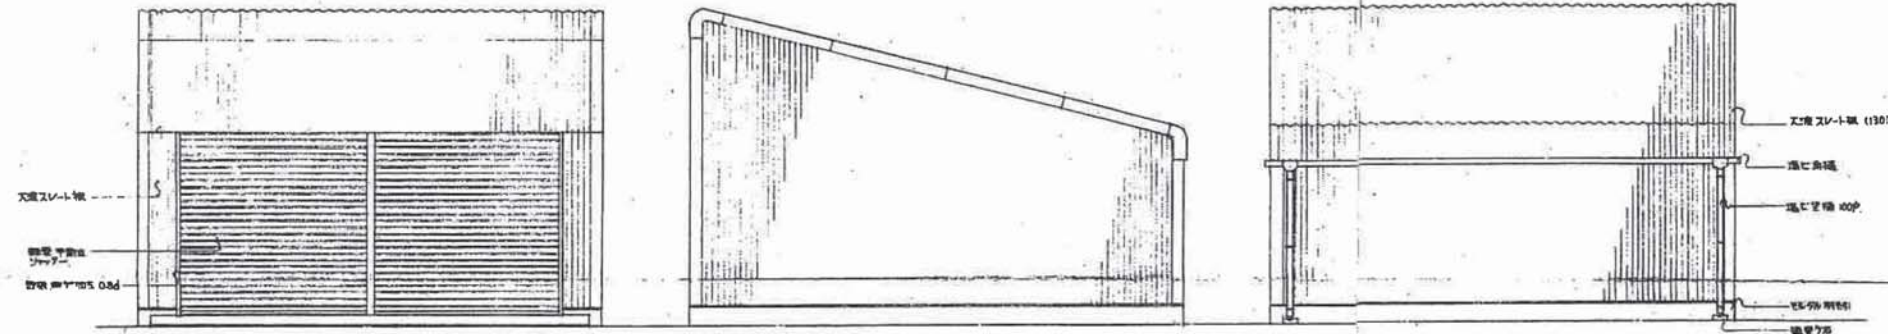


正面立面図 1:50


側面立面図 1:50

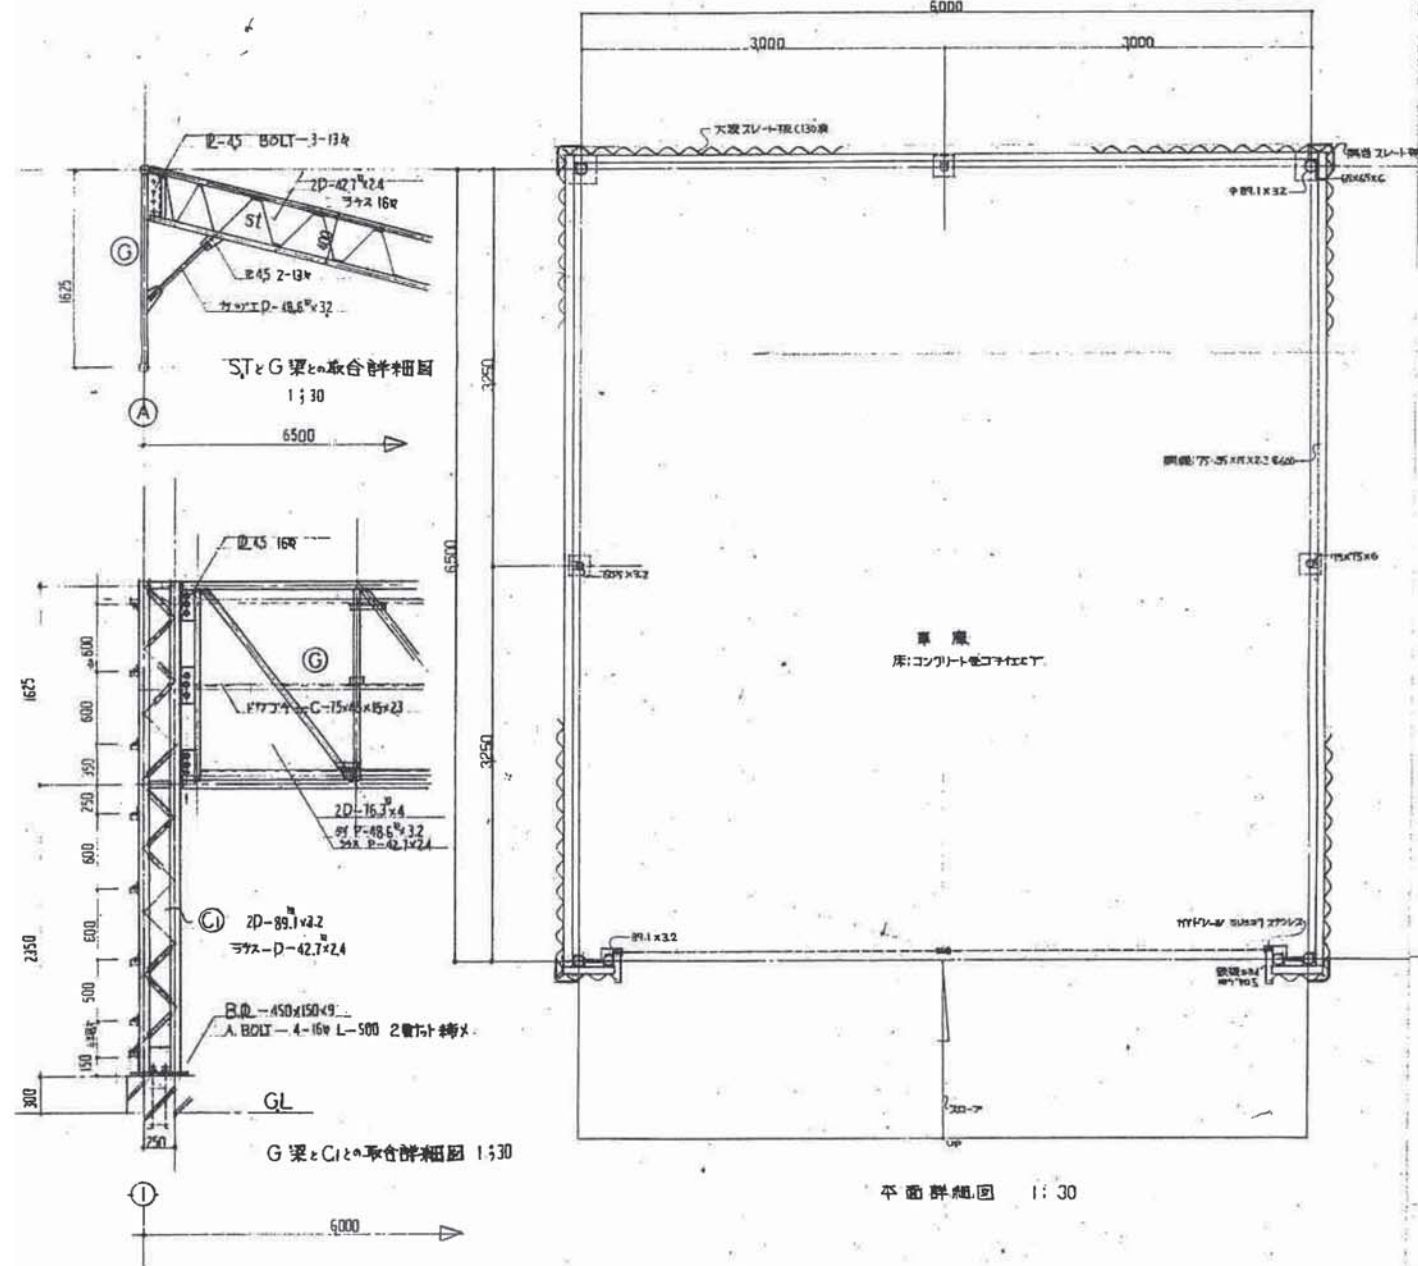


北側立面図 1:50

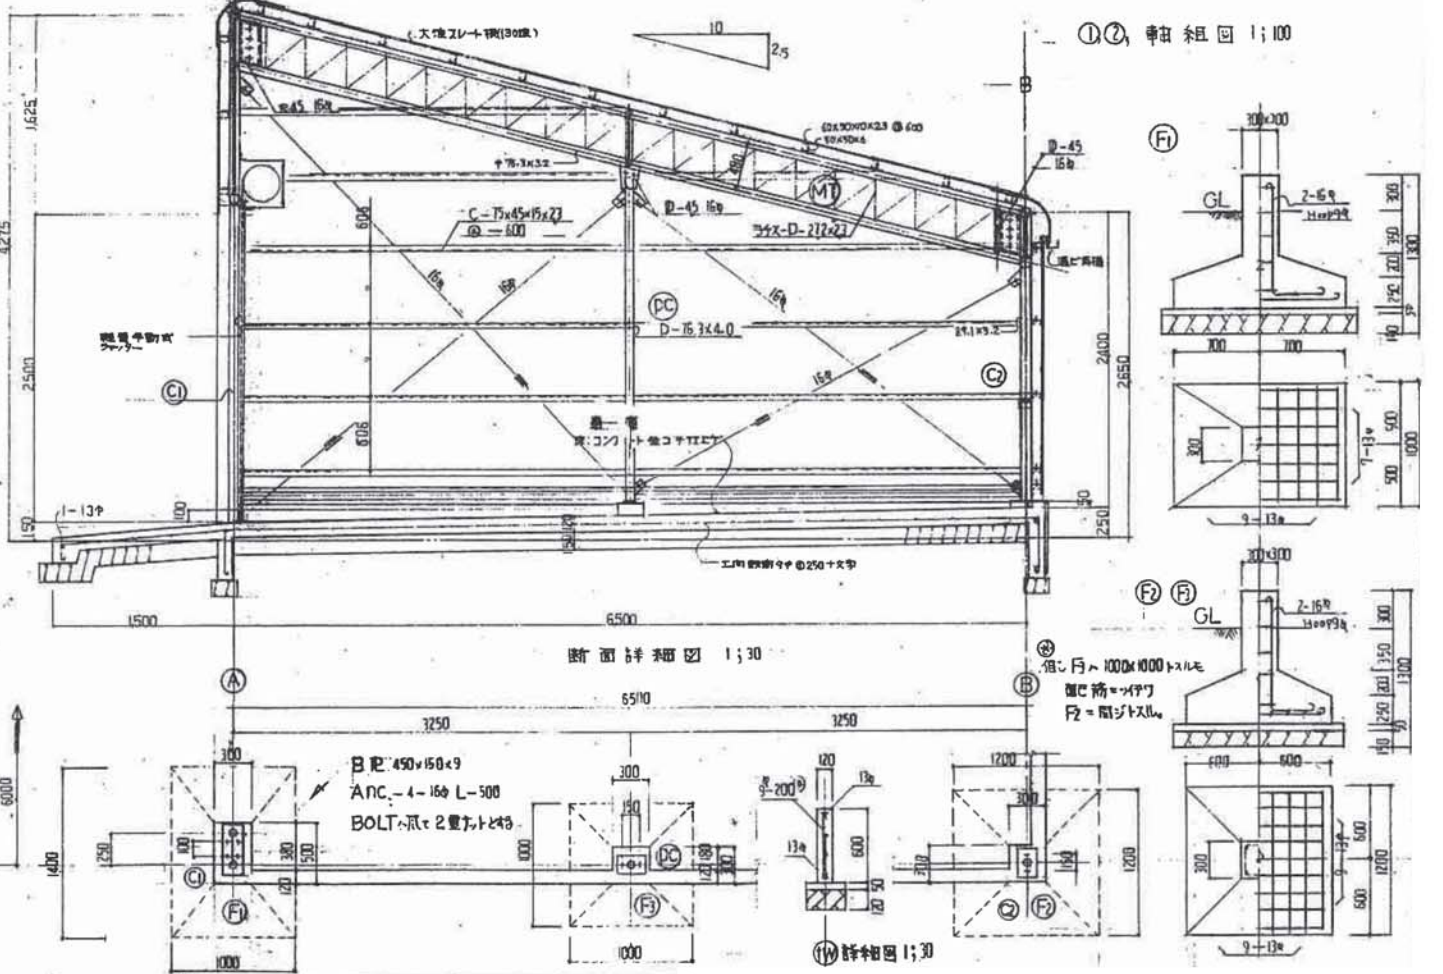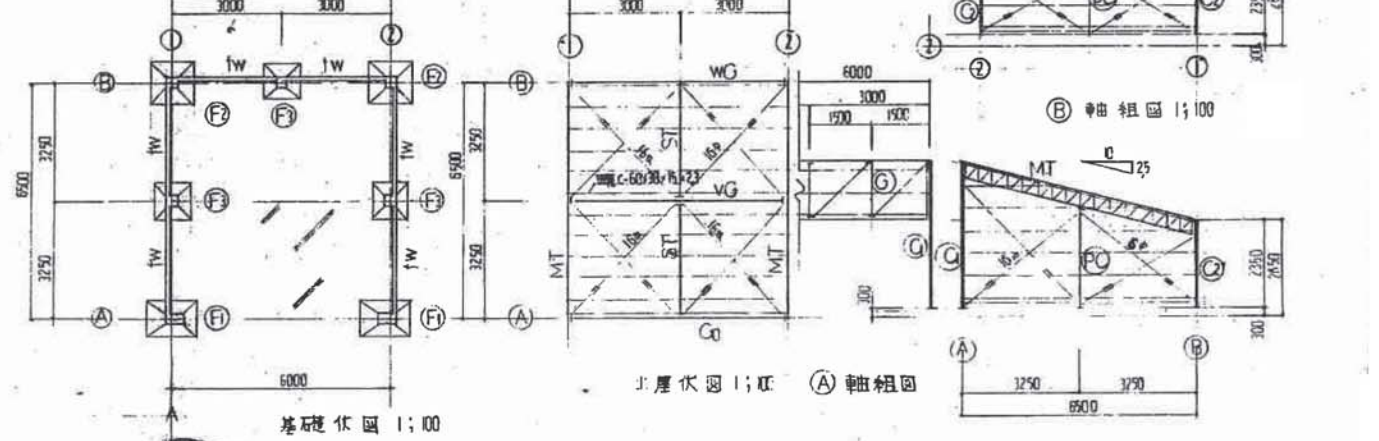

AMENDMENTS	ARCHITECT. OFFICE	DRAWN. BY	JOB. NAME	DRAWING	SCALE	DATE	NO.
			東総振興センター解体工事	車庫詳細図	S=NONE	2021.09.01	A-20


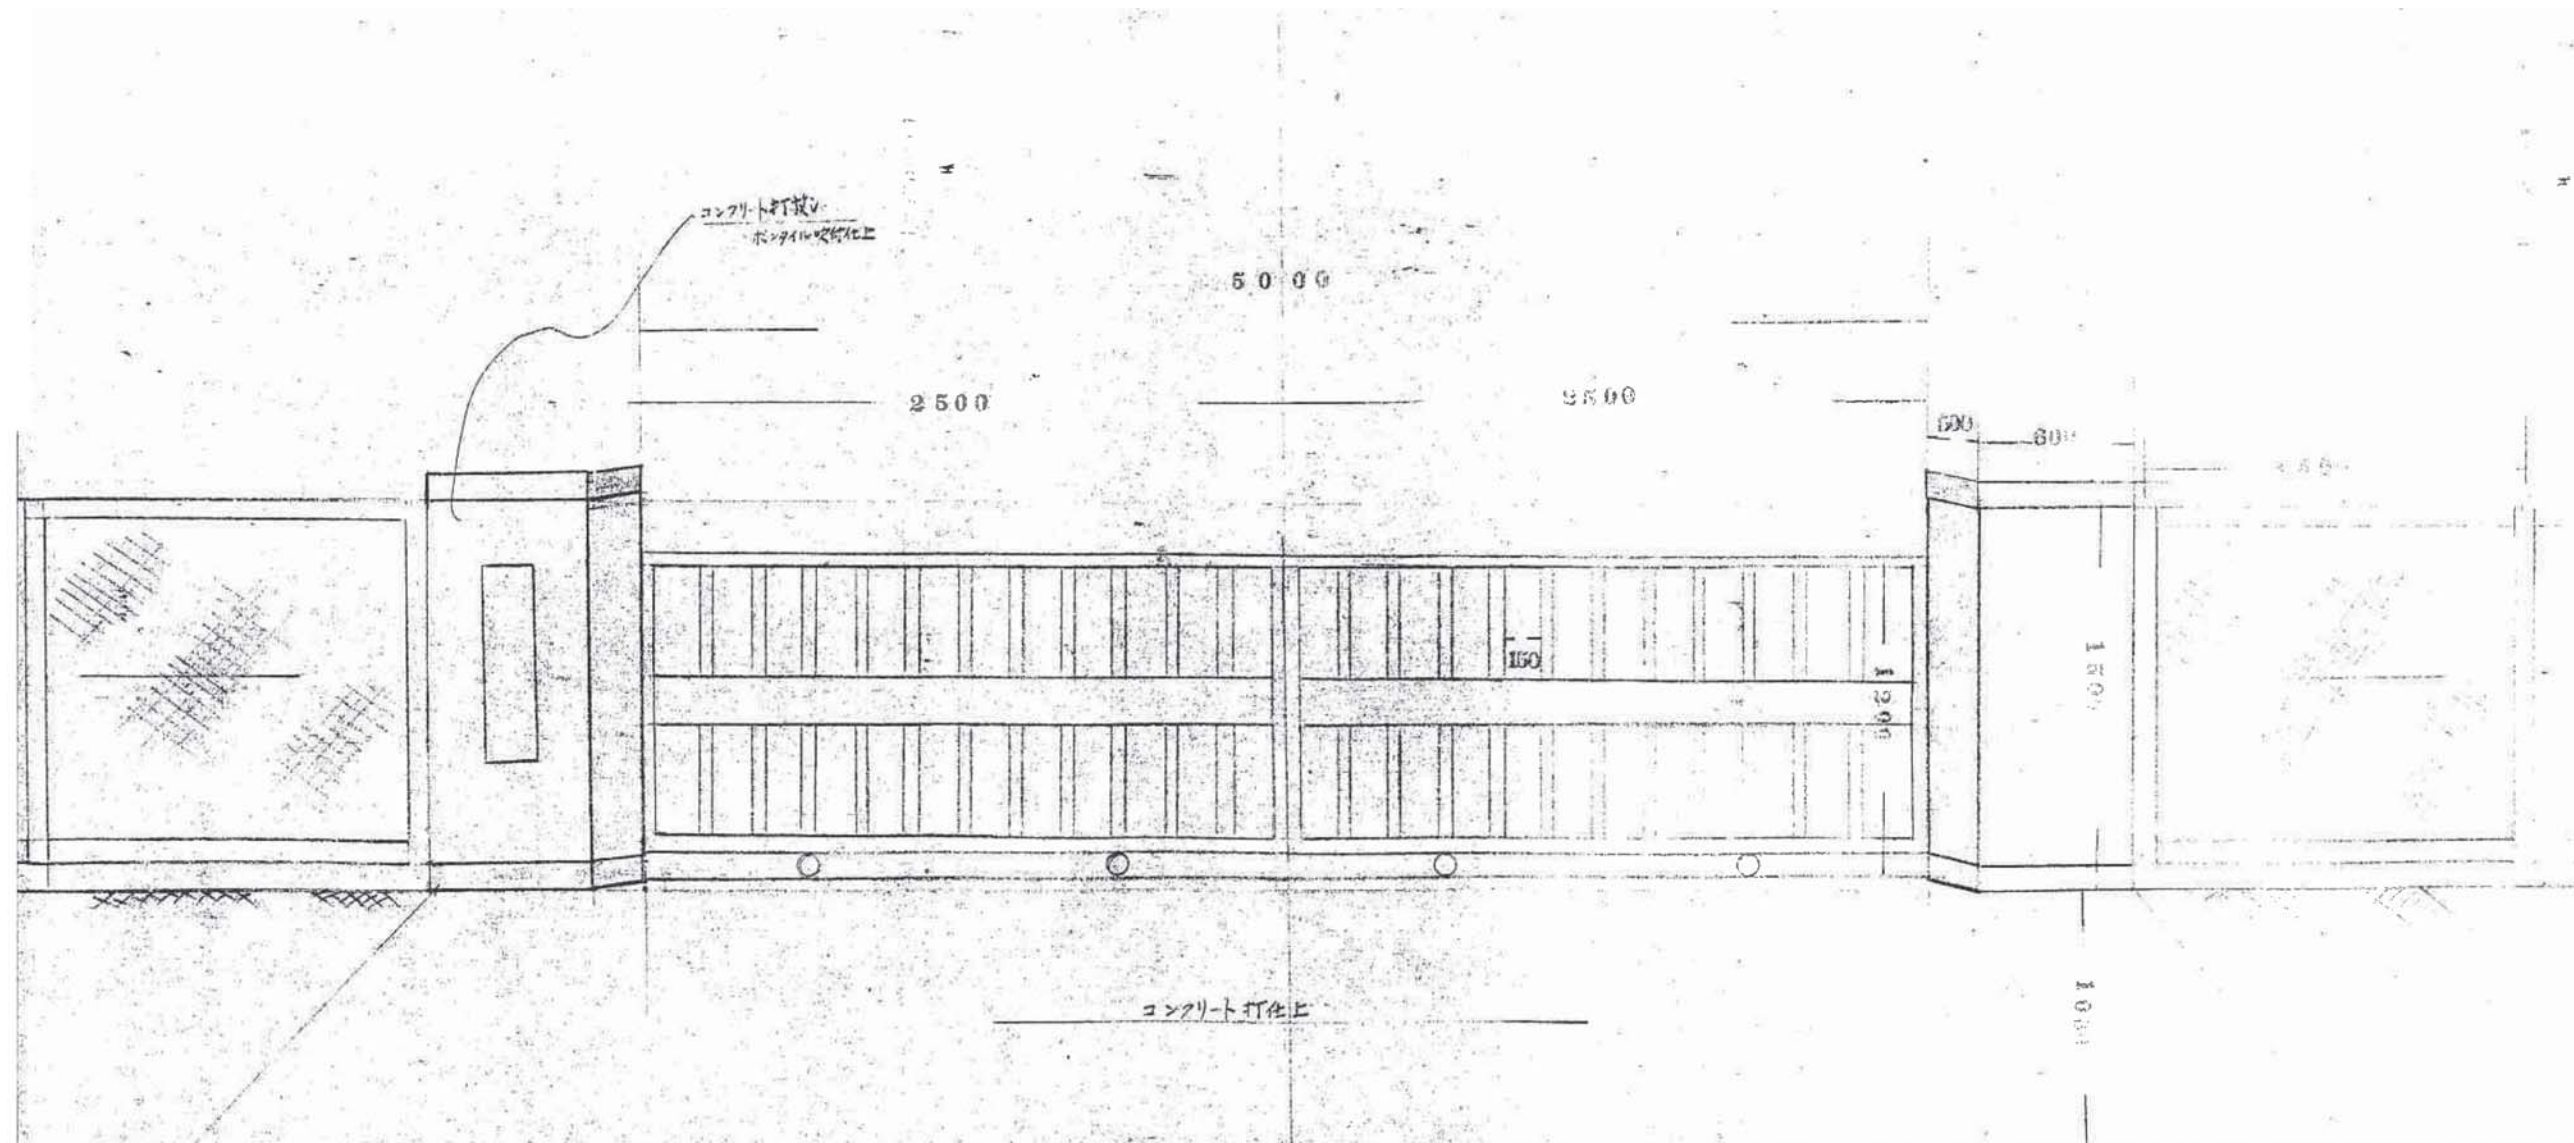


AMENDMENTS	ARCHITECT. OFFICE	DRAWN. BY	JOB. NAME	DRAWING	SCALE	DATE	NO.
			東総振興センター解体工事	門扉詳細図	S=NONE	2021.09.01	A-21

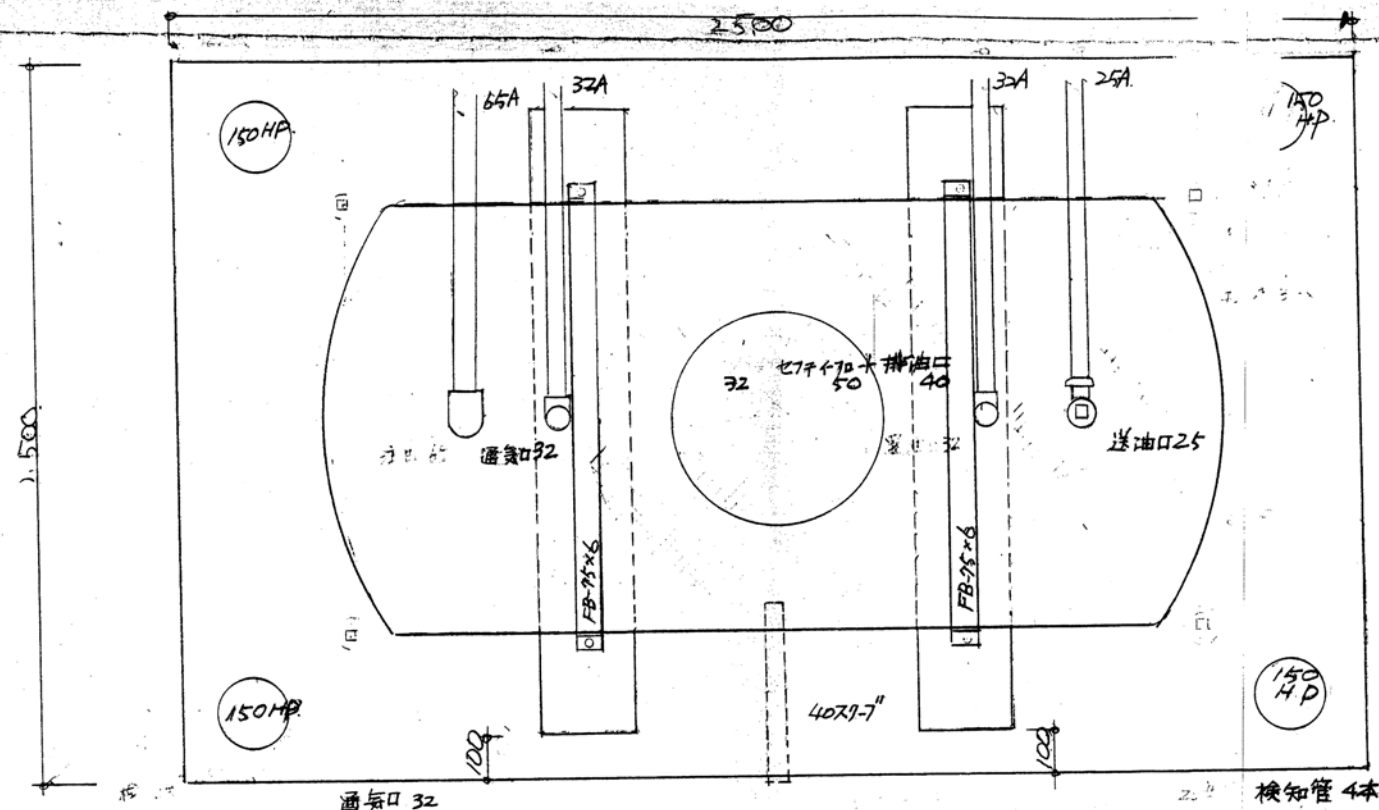


三浦産業株式会社

地下埋油タンク仕様
 材質 鋼板 6mm 溶接 60℃ 767℃ 6.5mm
 耐腐性 通気口 32 送油口 25 検知管 4本
 注油口 65 排水口 50
 セーフティバルブ (事故用バルブ) 1台 弁
 寸法 長さ 1097.7mm
 重量 979kg
 取付重量 1000kg
 寸法 長さ 2571mm 幅 1270mm 高さ 1270mm
 重量 1000kg

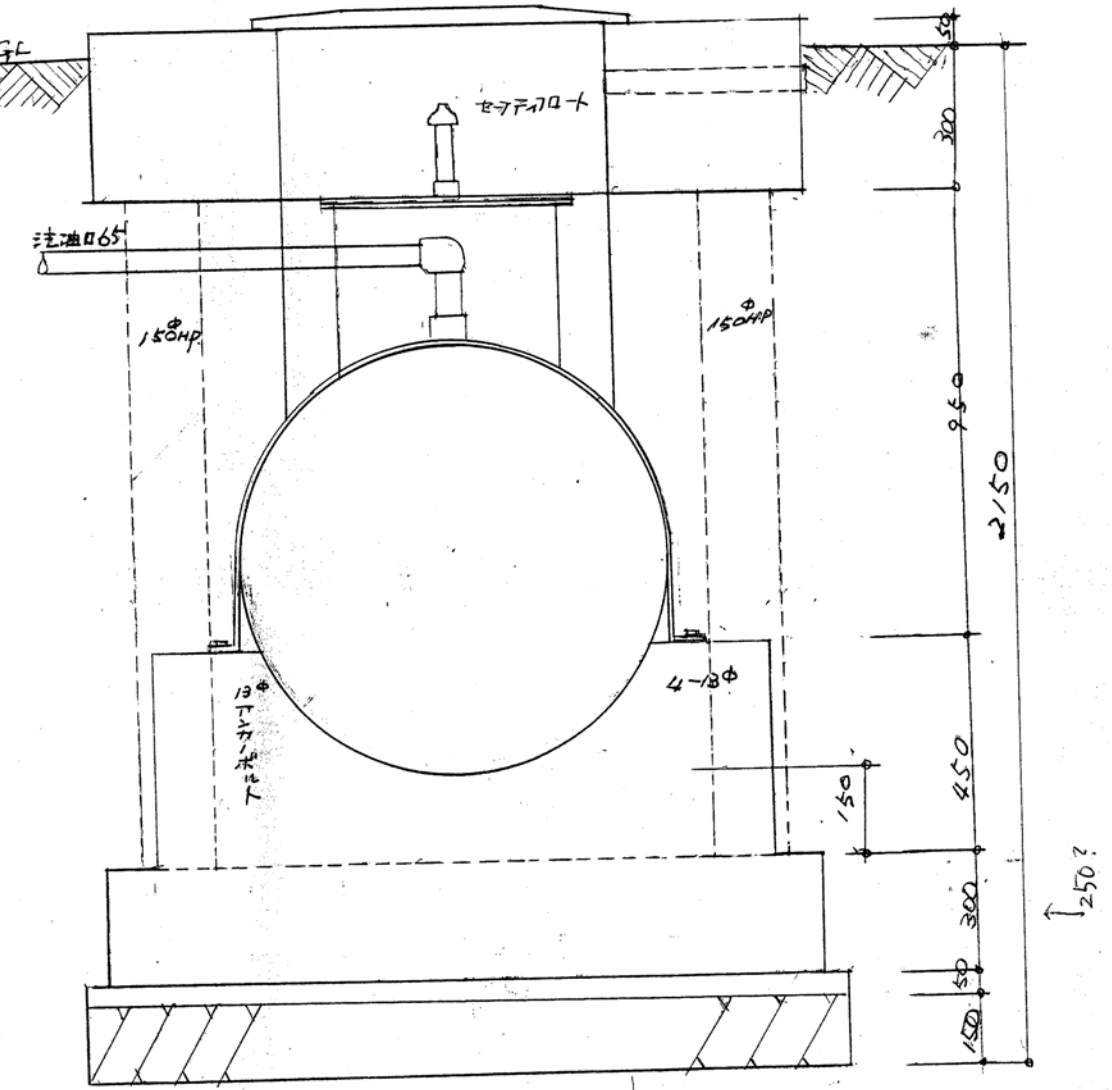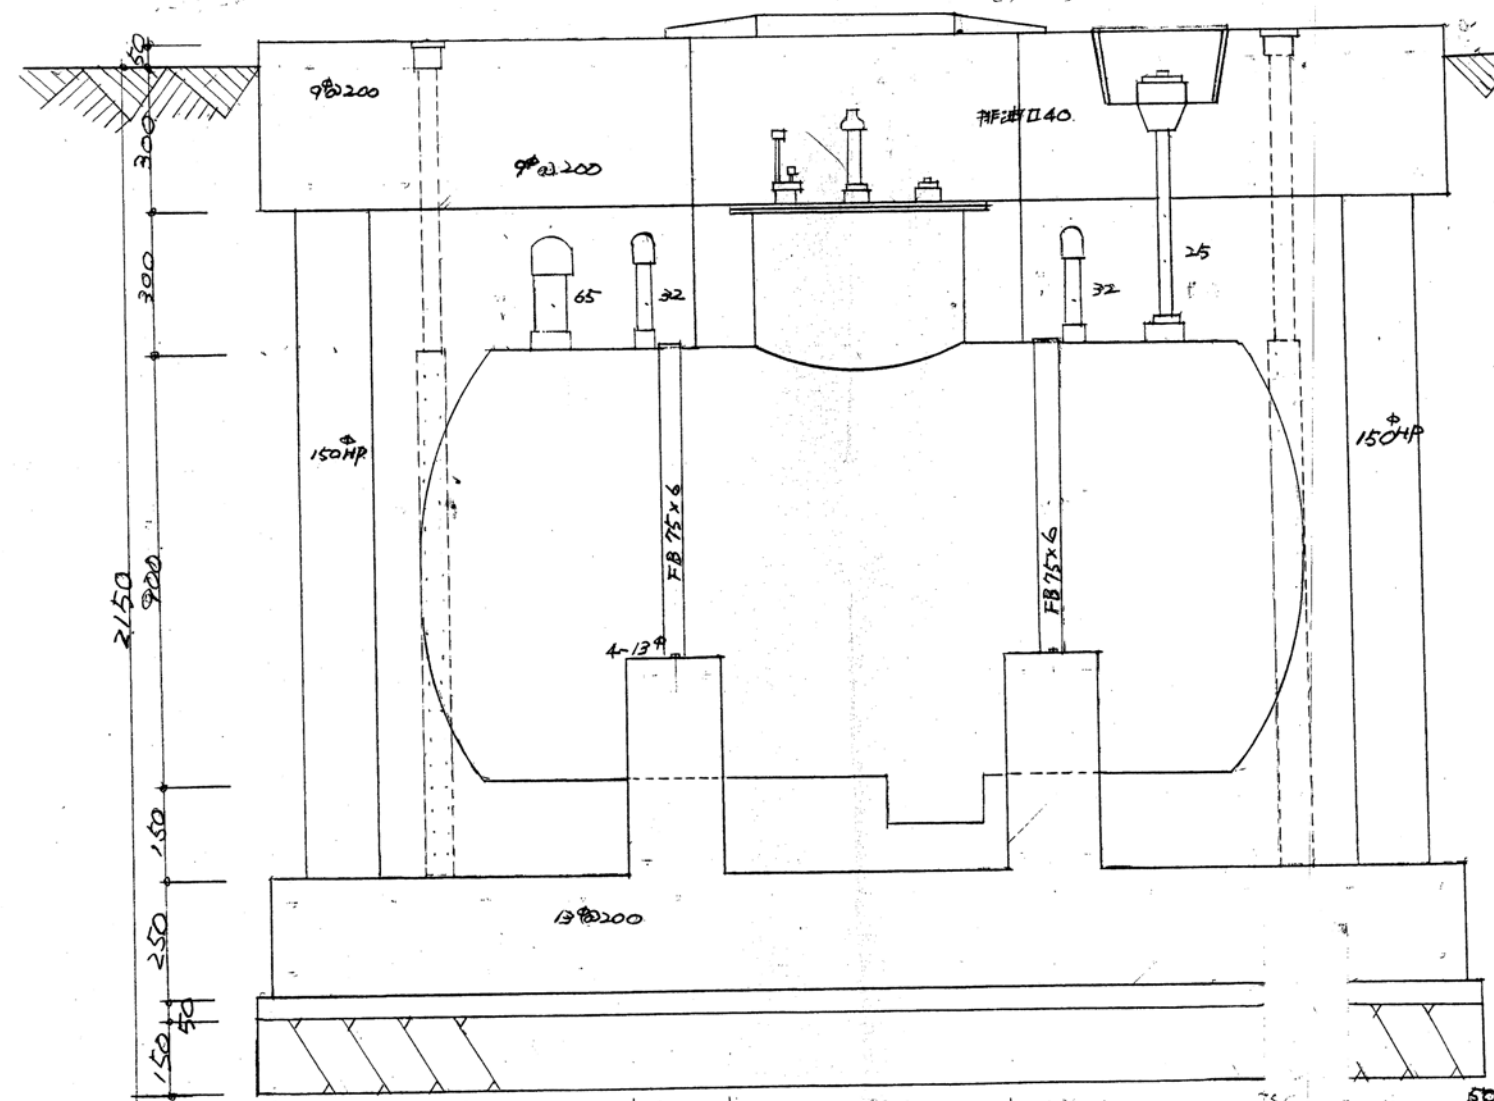

AMENDMENTS	ARCHITECT. OFFICE	DRAWN. BY	JOB. NAME	DRAWING	SCALE	DATE	NO.
			東総振興センター解体工事	埋設オイルタンク詳細図	S=NONE	2021.09.01	A-22

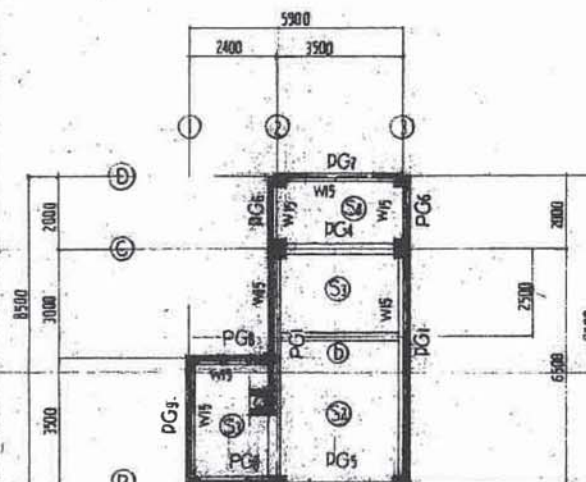


PH. 隋渠伏園 1;00

(学生)




1) $\frac{1}{2} \times 10^6$ E11 黒、1冊(50P) 150円
2) 7G6、RG6 黒、1スラブ位(100P)
また下サマのどき電がエト

2階梁伏: 図 1: 100

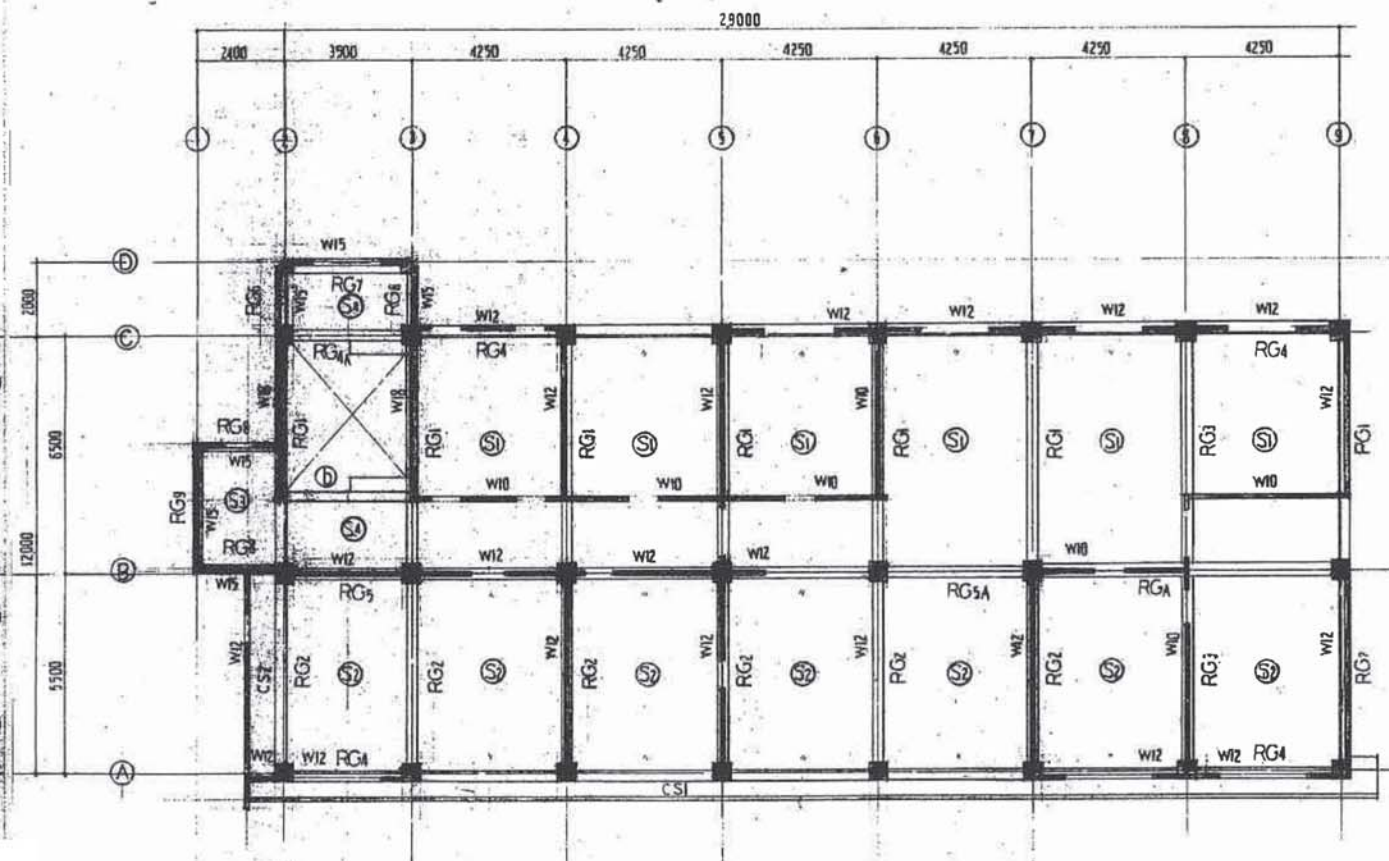

R 階梁伏図 1; 100



AMENDMENTS		ARCHITECT. OFFICE	DRAWN. BY		JOB. NAME	DRAWING	SCALE	DATE	NO.
					東 総 振 興 セ ン タ ー 解 体 工 事	梁 伏 図	S=NONE	2021.09.01	S-01

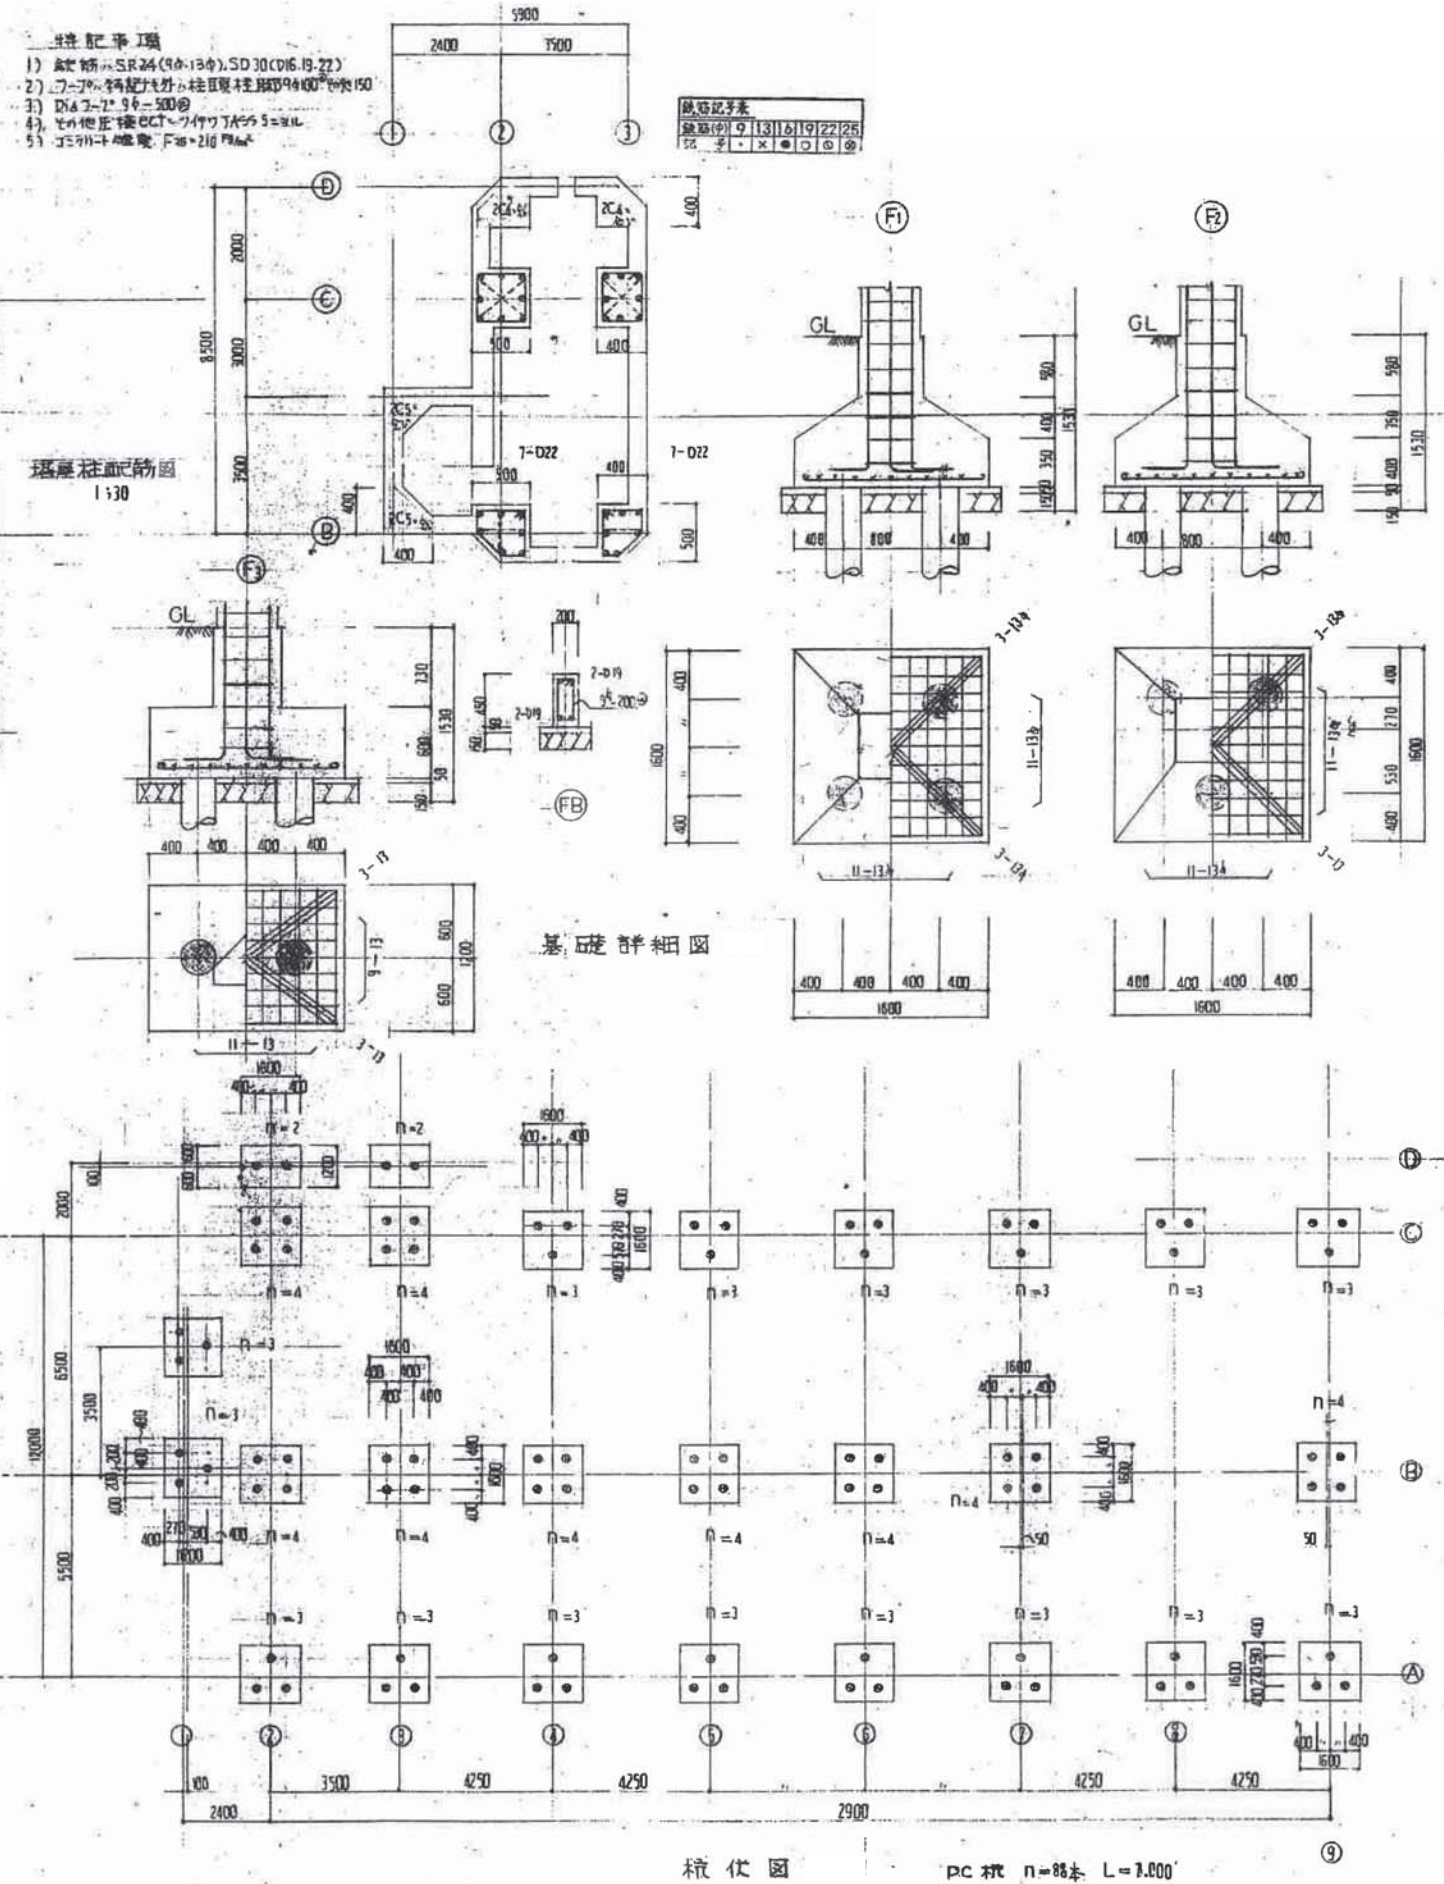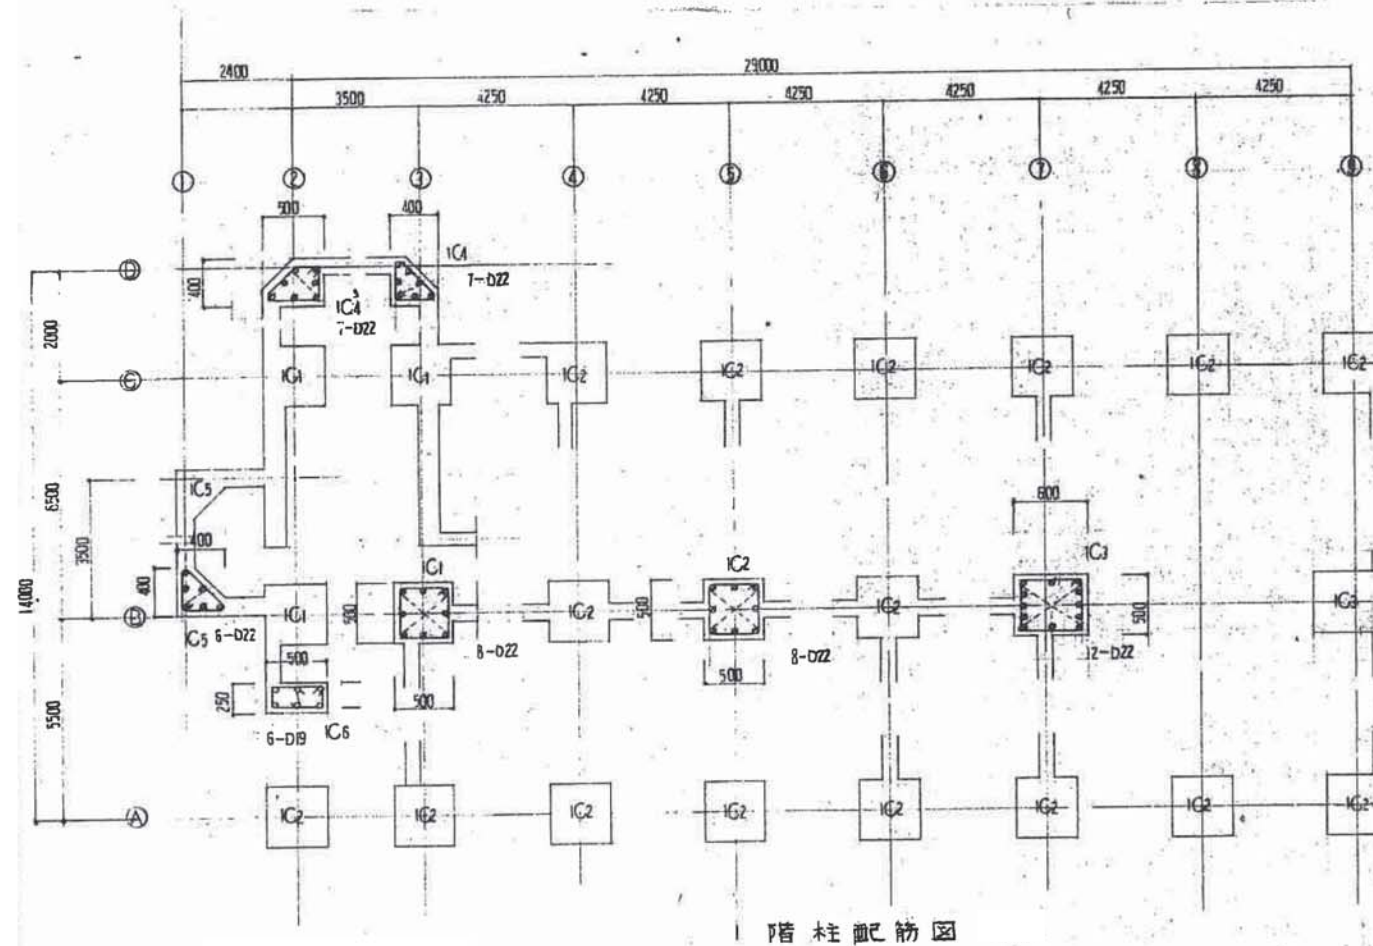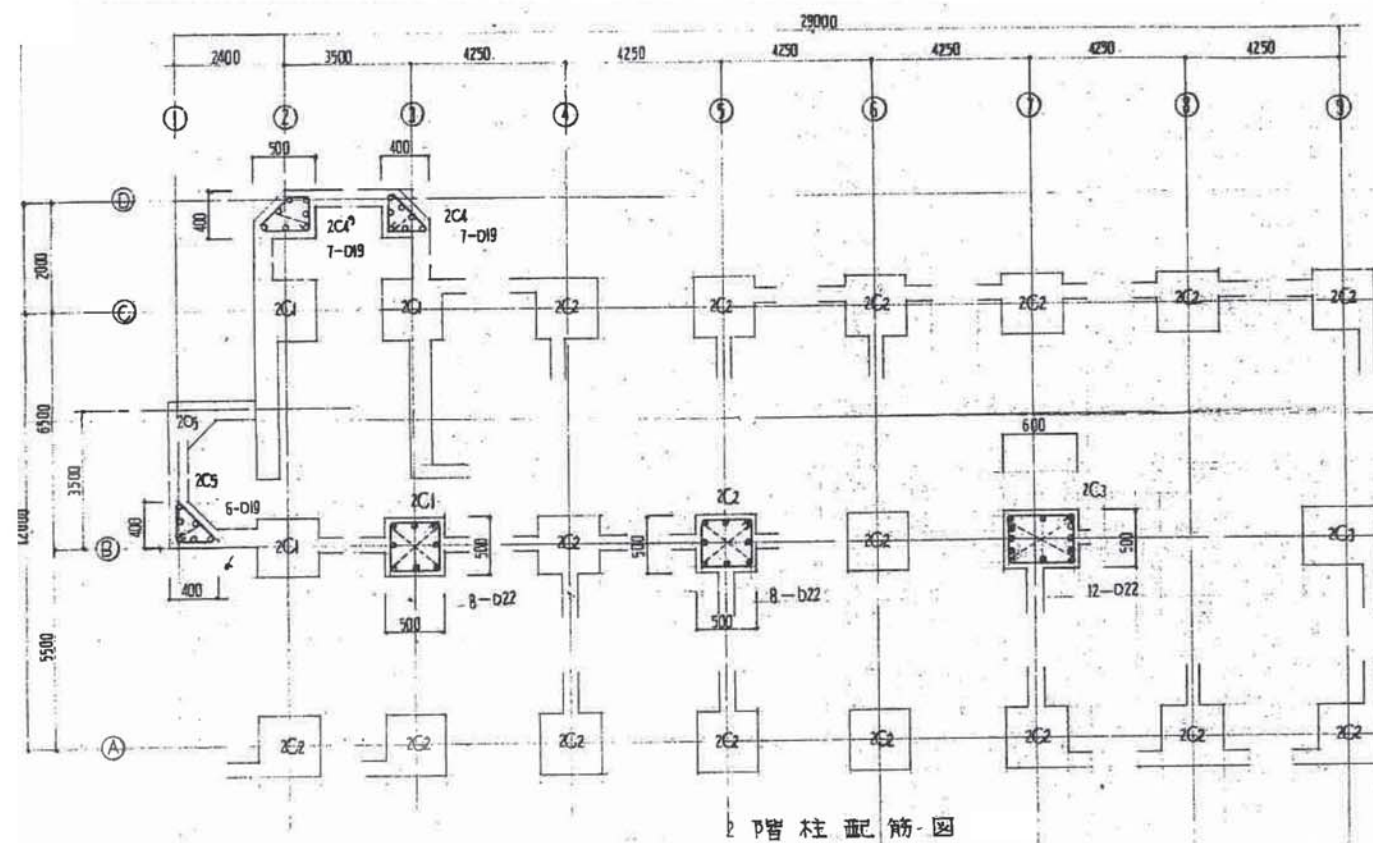


AMENDMENTS		ARCHITECT. OFFICE	DRAWN. BY		JOB. NAME	DRAWING	SCALE	DATE	NO.:
					東 総 振 興 セ ン タ ー 解 体 工 事	柱 配 筋 図 ・ 基 礎 詳 細 図	S=NONE	2021.09.01	S-02

図面番号
91316197225
21.9.1
CIS

特記事項
1) 鉄筋はSR24(94,94), SD30(06,09,022,025)トスル。
2) スラブ厚は300,340,380,420,83620,

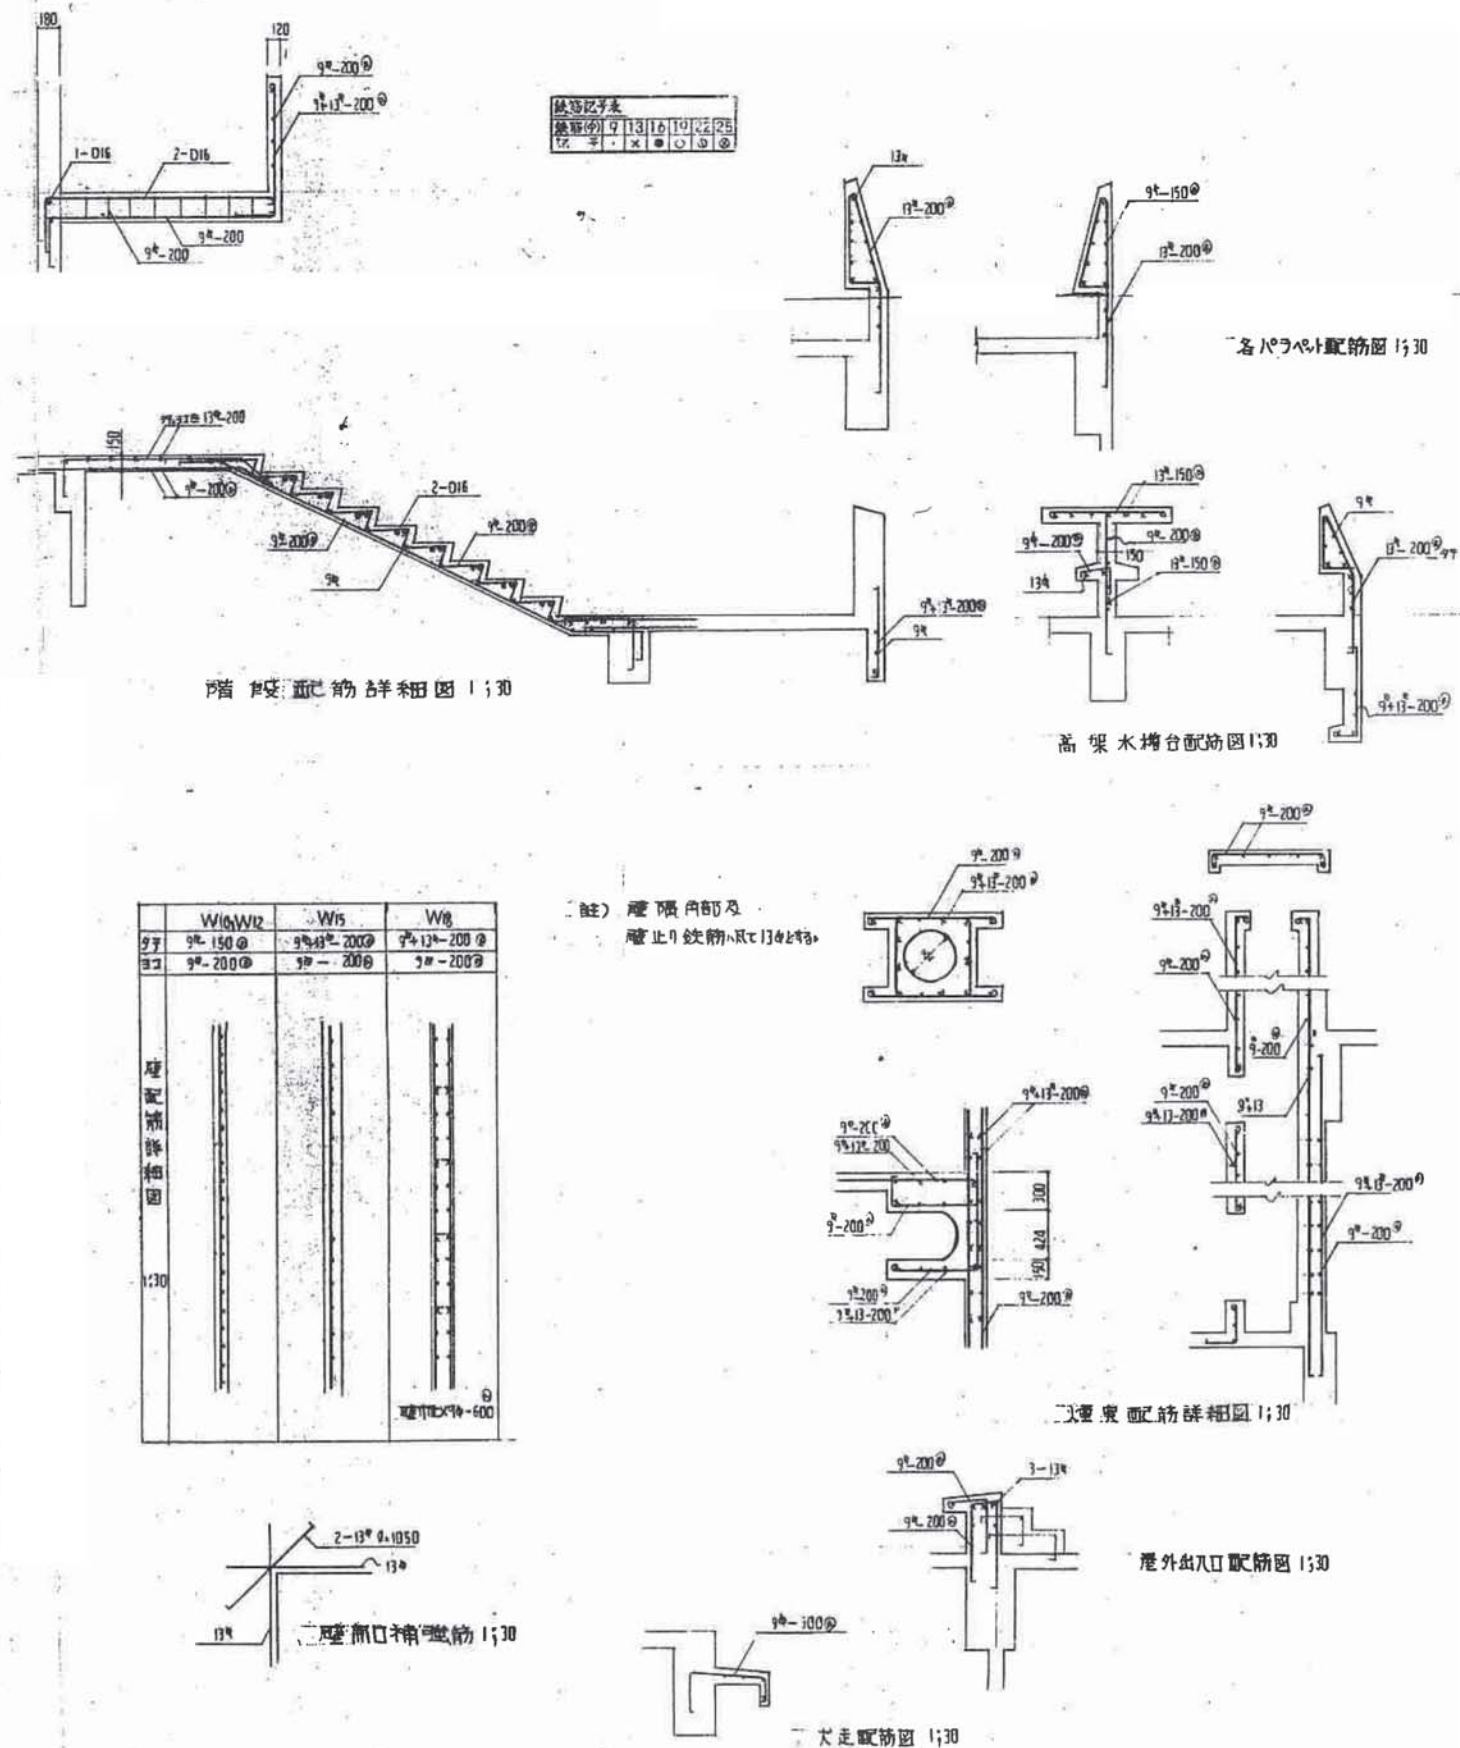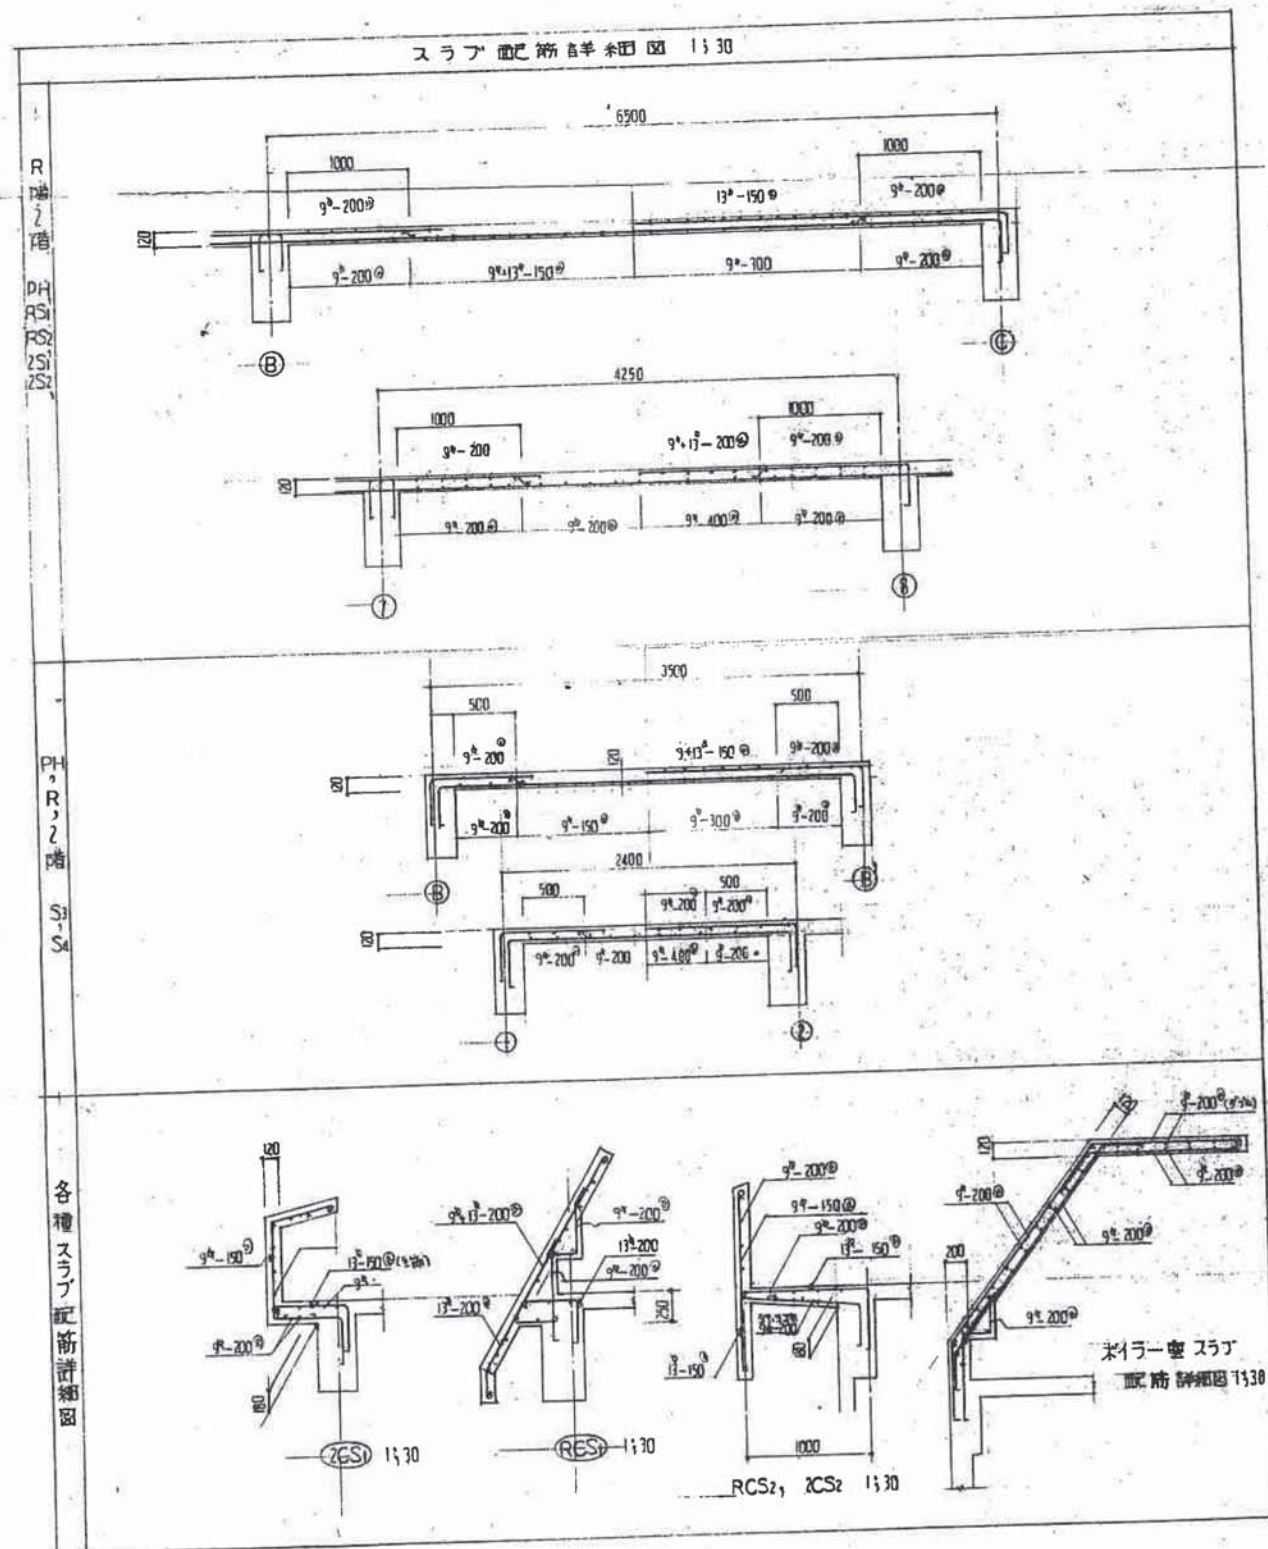


AMENDMENTS	ARCHITECT. OFFICE	DRAWN. BY	JOB. NAME	DRAWING	SCALE	DATE	NO.
			東総振興センター解体工事	雑詳細図	S=NONE	2021.09.01	S-04

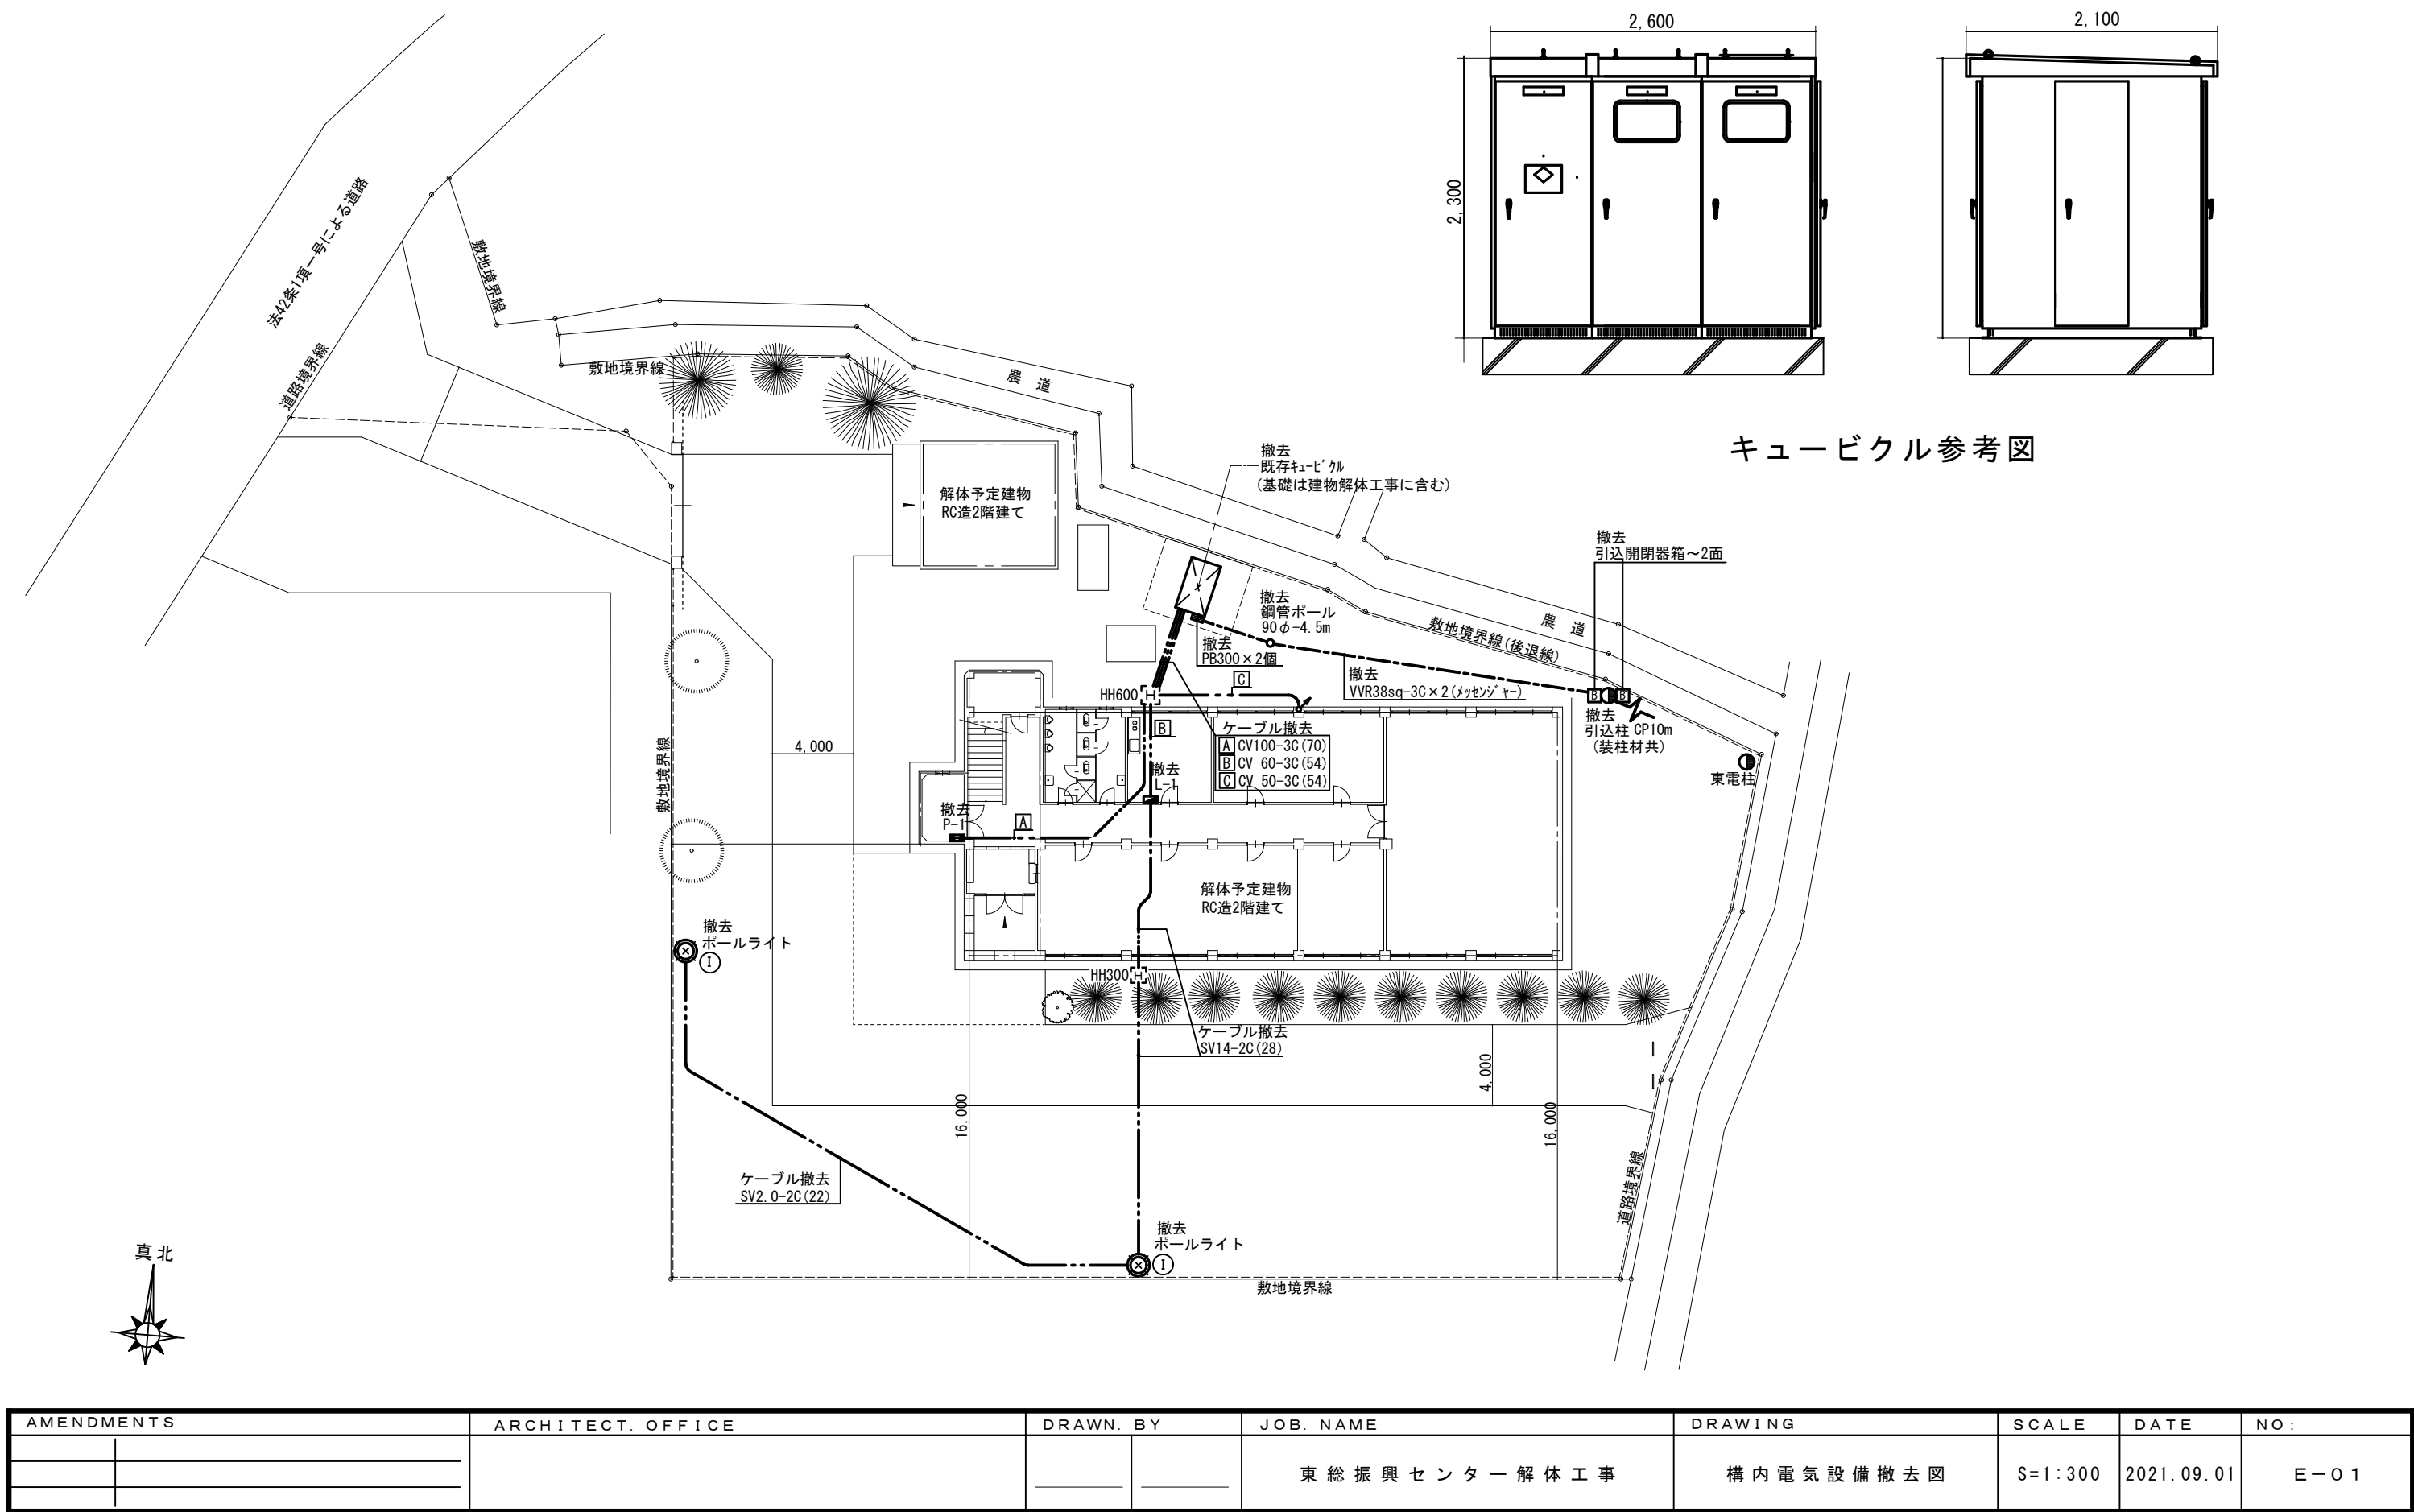


A	FLR 40W×2 下面開放型	B	FLR 40W×2 直付型	C	FLR 40W×1 下面開放型
D	FLR 40W×1 直付型	E	FL 20W×4 直付型	F	FLR 40W×1 直付型
G	FL 15W×1 ミラーライト	H	IL 60W×1 ブラケット	I	HID 100W ハイウェイ灯


電灯盤結線図（参考図）

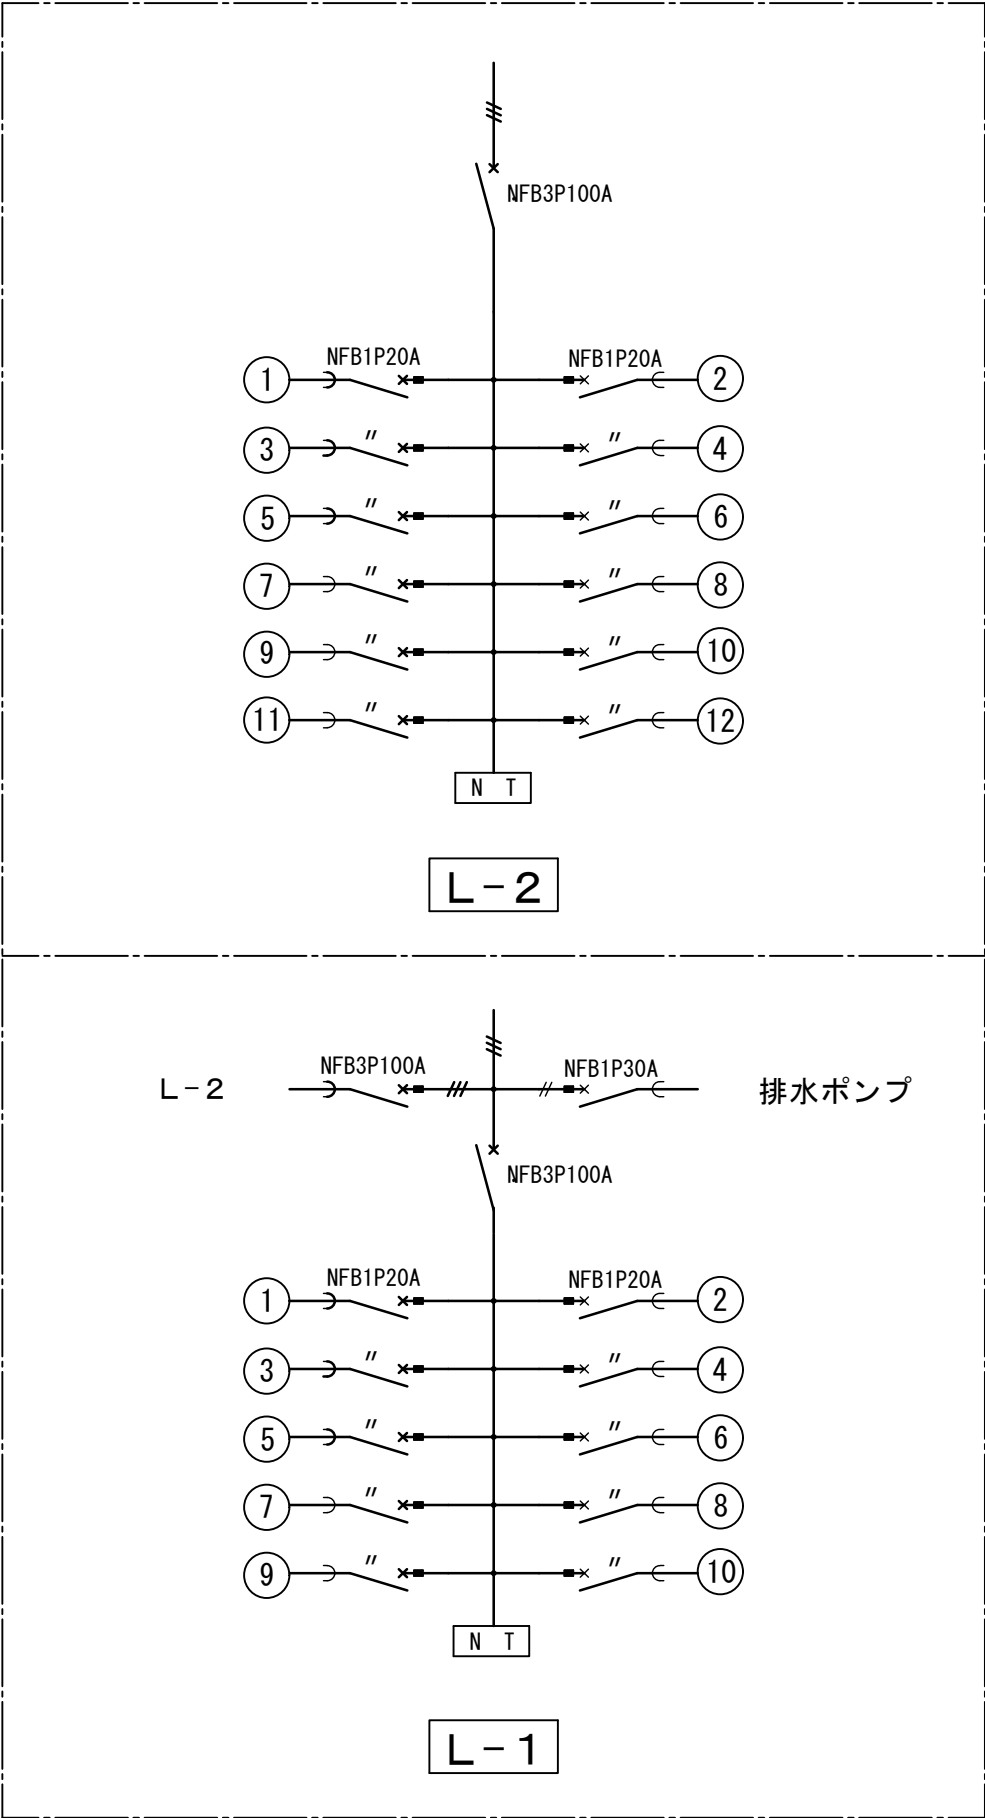


AMENDMENTS		ARCHITECT. OFFICE	DRAWN. BY		JOB. NAME	DRAWING	SCALE	DATE	NO.
					東 総 振 興 セ ン タ ー 解 体 工 事	既存 照明器具図・盤結線図	S=NONE	2021.09.01	E-02

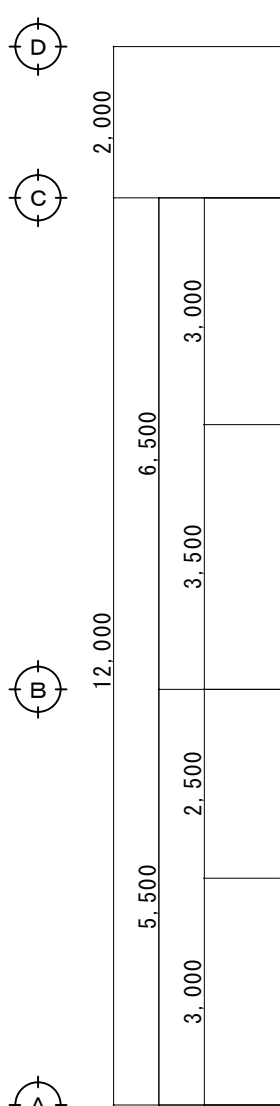


AMENDMENTS		ARCHITECT. OFFICE	DRAWN. BY		JOB. NAME	DRAWING	SCALE	DATE	NO.:
					東 総 振 興 セ ン タ ー 解 体 工 事	1階電灯コンセント撤去図	S= 1 : 100	2021.09.01	E-03

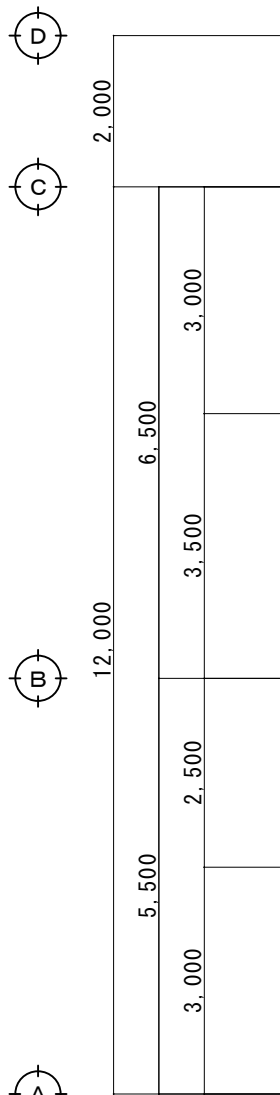


AMENDMENTS		ARCHITECT. OFFICE	DRAWN. BY		JOB. NAME	DRAWING	SCALE	DATE	NO.:
					東 総 振 興 セ ン タ ー 解 体 工 事	2階電灯コンセント撤去図	S= 1 : 100	2021.09.01	E-04

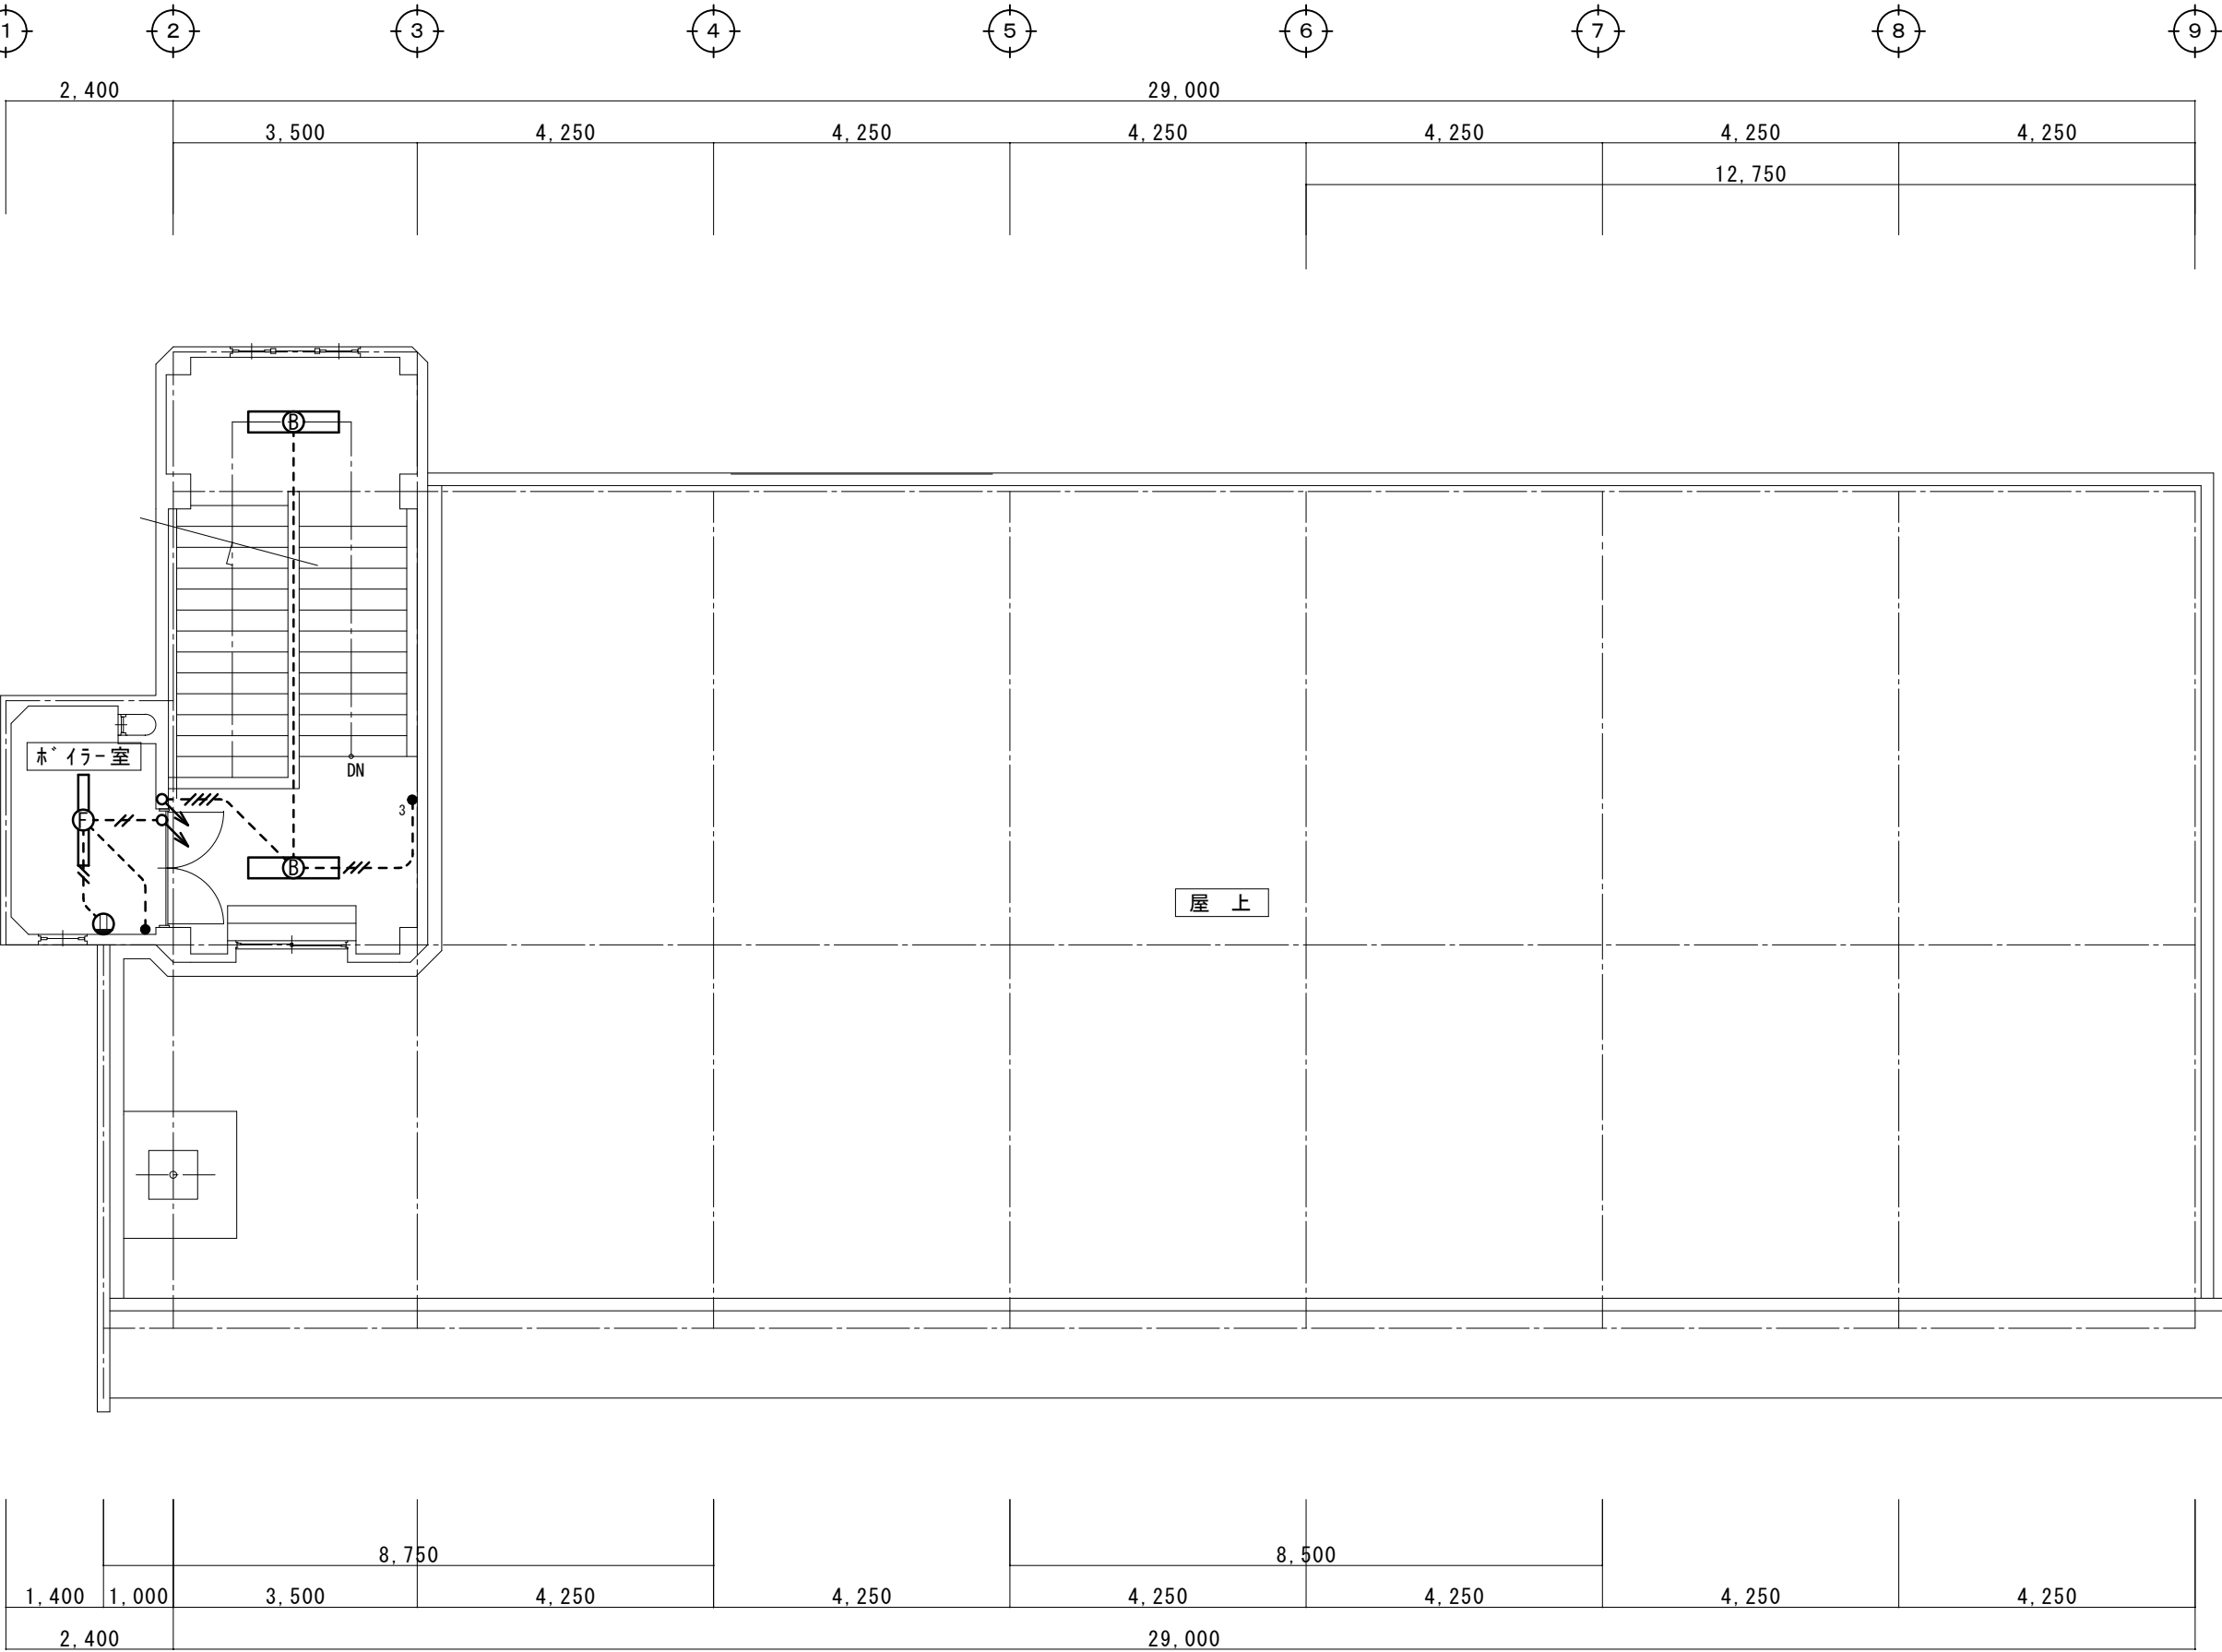


AMENDMENTS		ARCHITECT. OFFICE	DRAWN. BY		JOB. NAME	DRAWING	SCALE	DATE	NO.
					東 総 振 興 セ ン タ ー 解 体 工 事	R階電灯コンセント撤去図	S= 1 : 100	2021.09.01	E-05

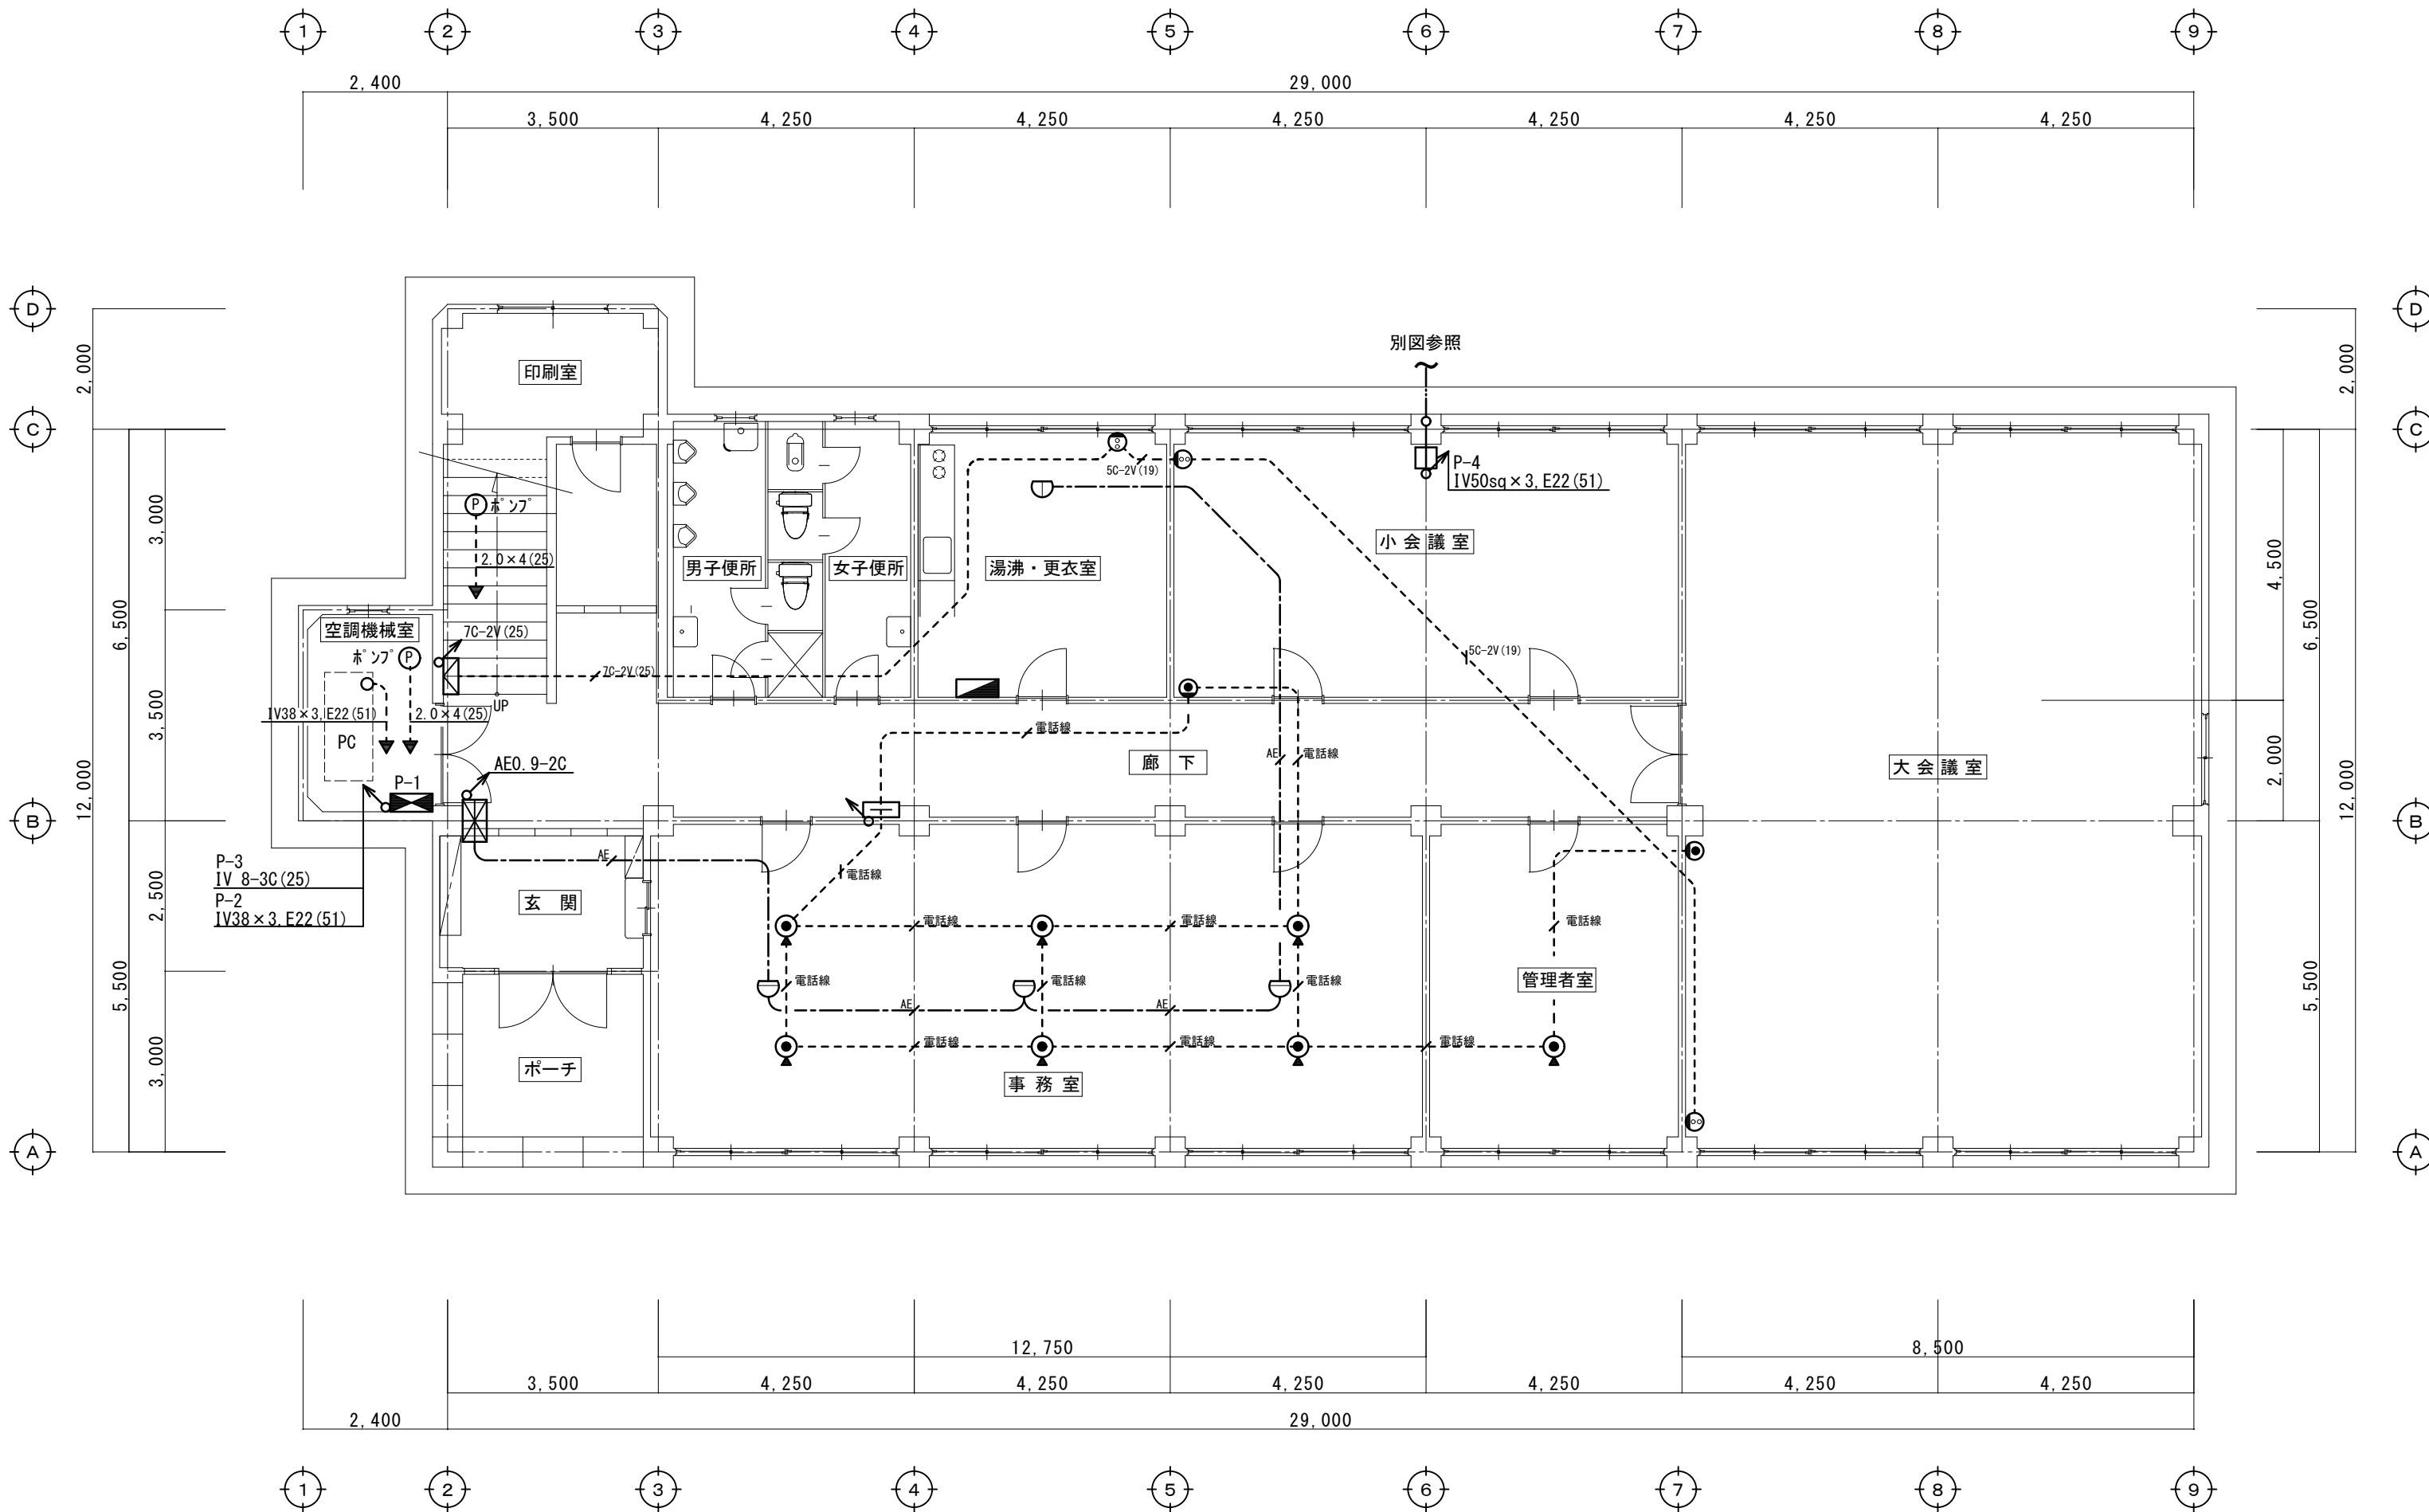


AMENDMENTS		ARCHITECT. OFFICE		DRAWN. BY		JOB. NAME	DRAWING	SCALE	DATE	NO.
						東総振興センター解体工事	1階動力及び弱電撤去図	S=1:100	2021.09.01	E-06

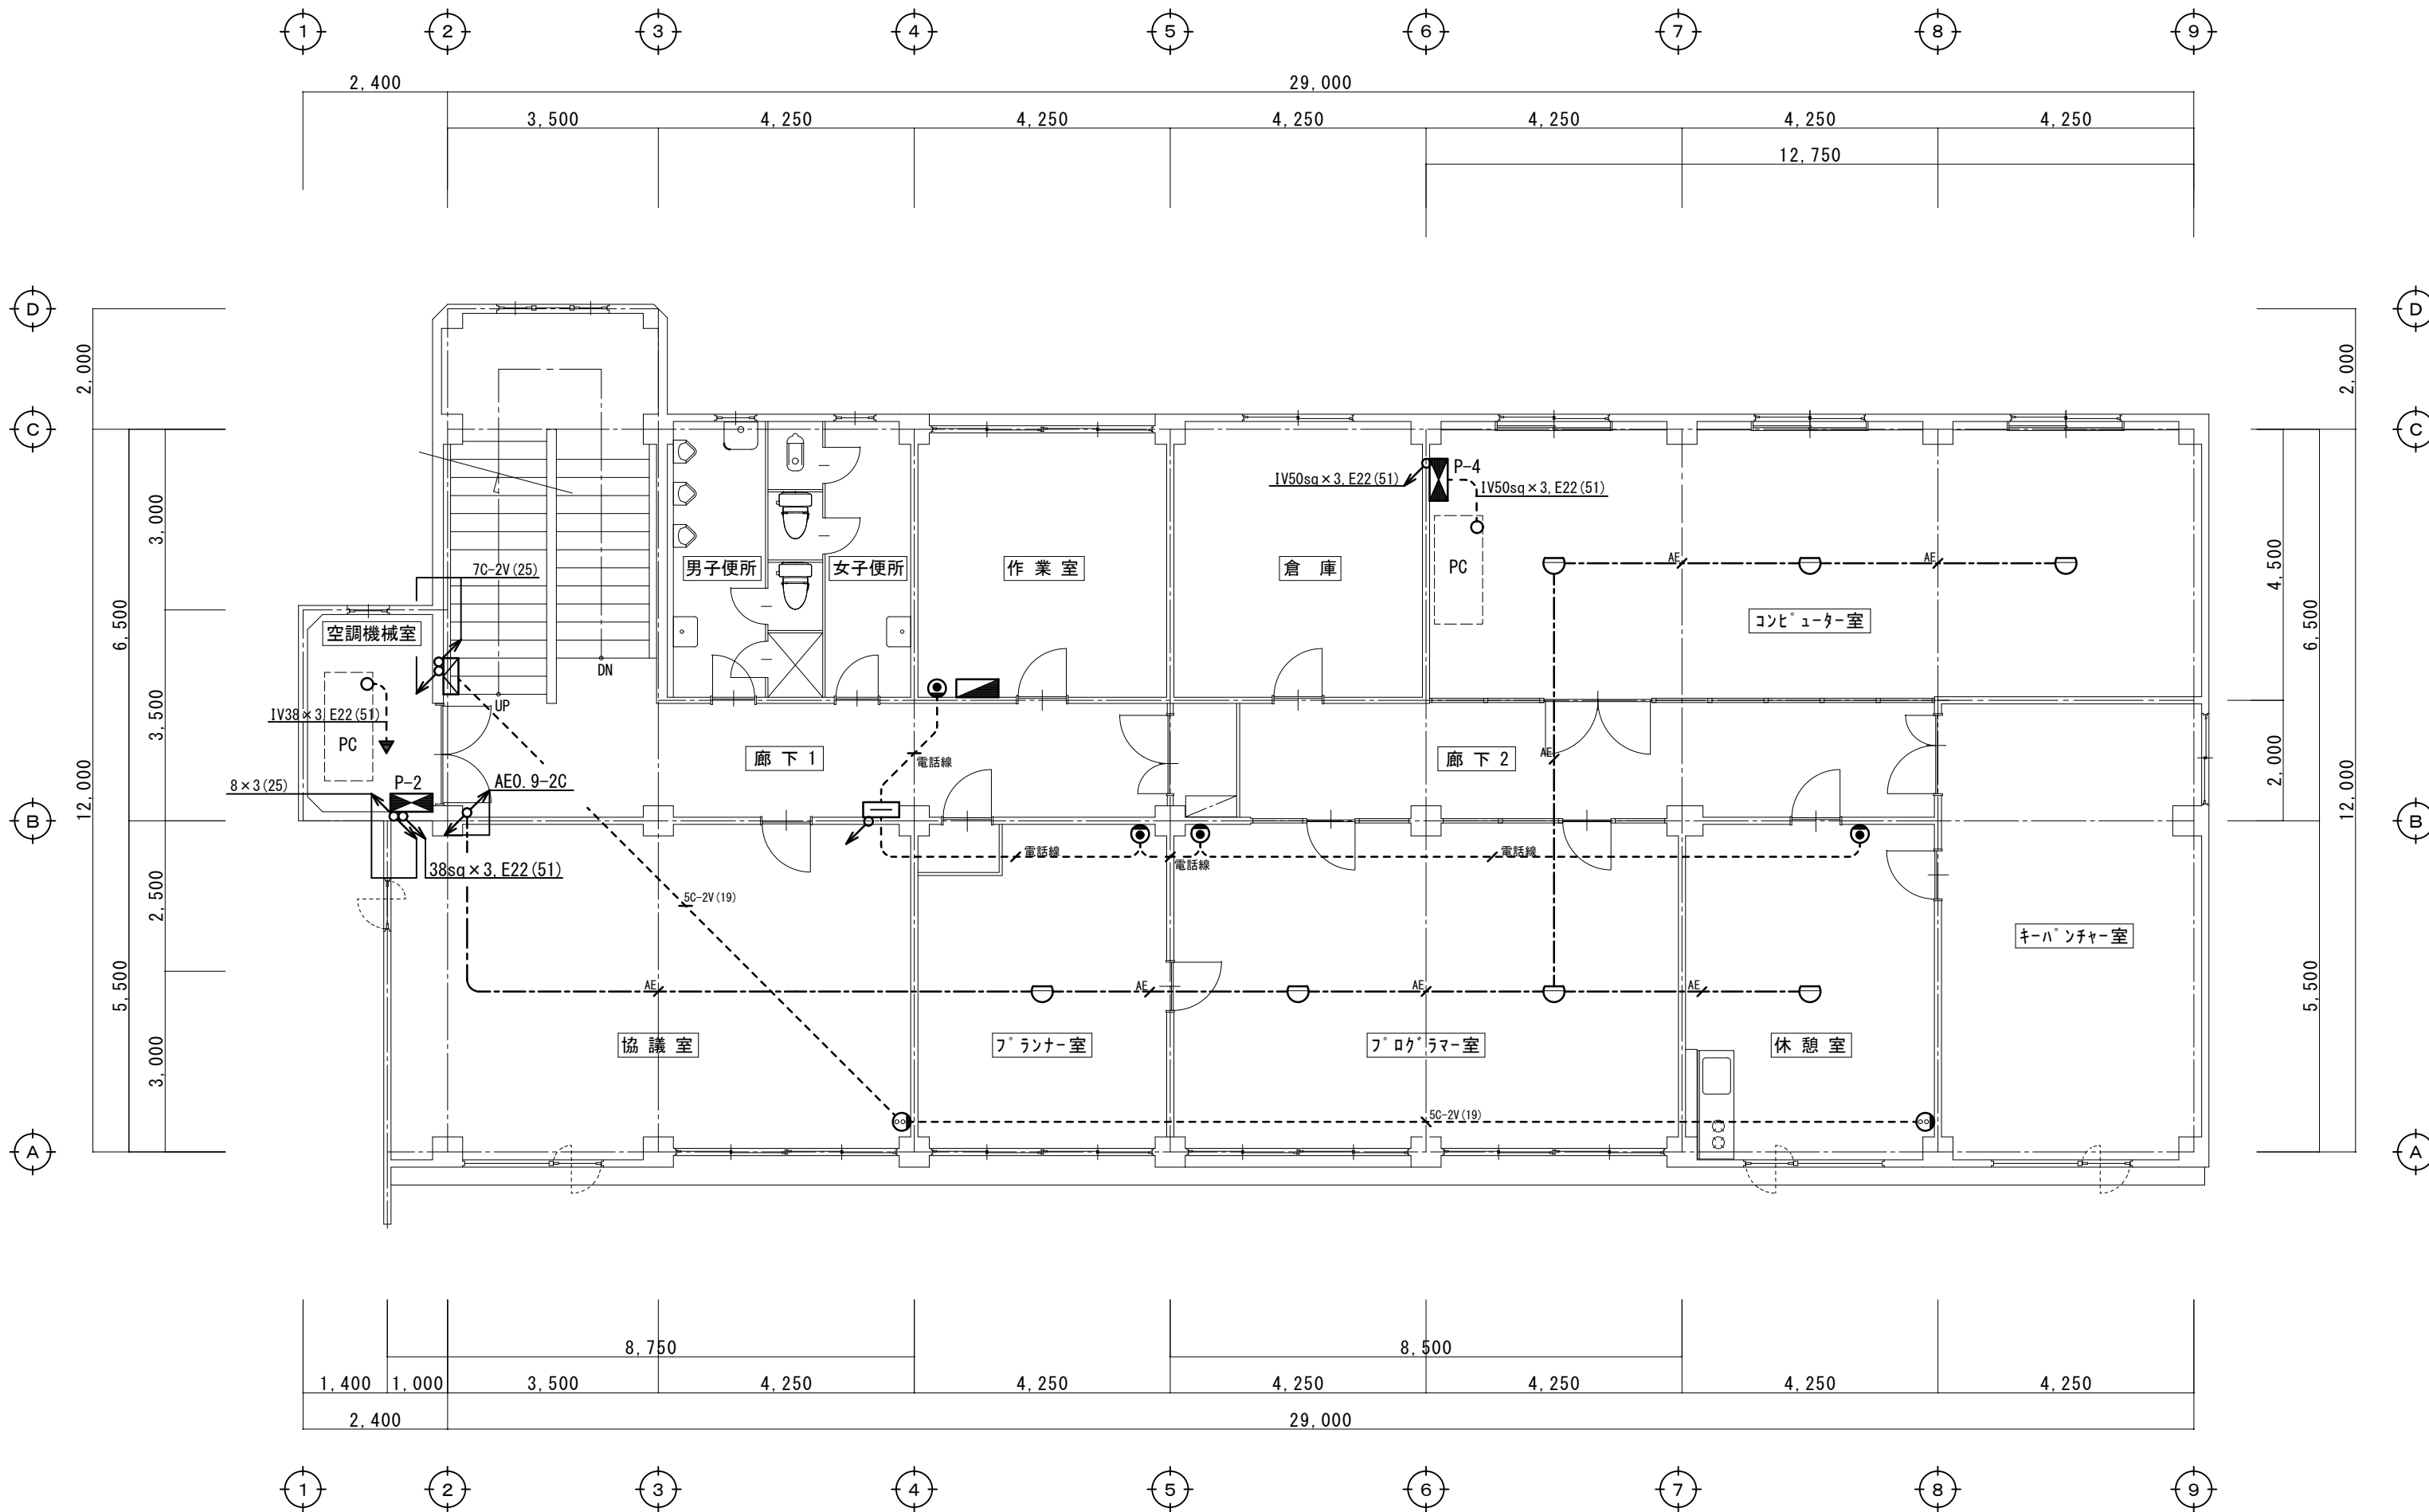


AMENDMENTS		ARCHITECT. OFFICE		DRAWN. BY		JOB. NAME	DRAWING	SCALE	DATE	NO.
						東総振興センター解体工事	2階動力及び弱電撤去図	S= 1 : 100	2021.09.01	E-07

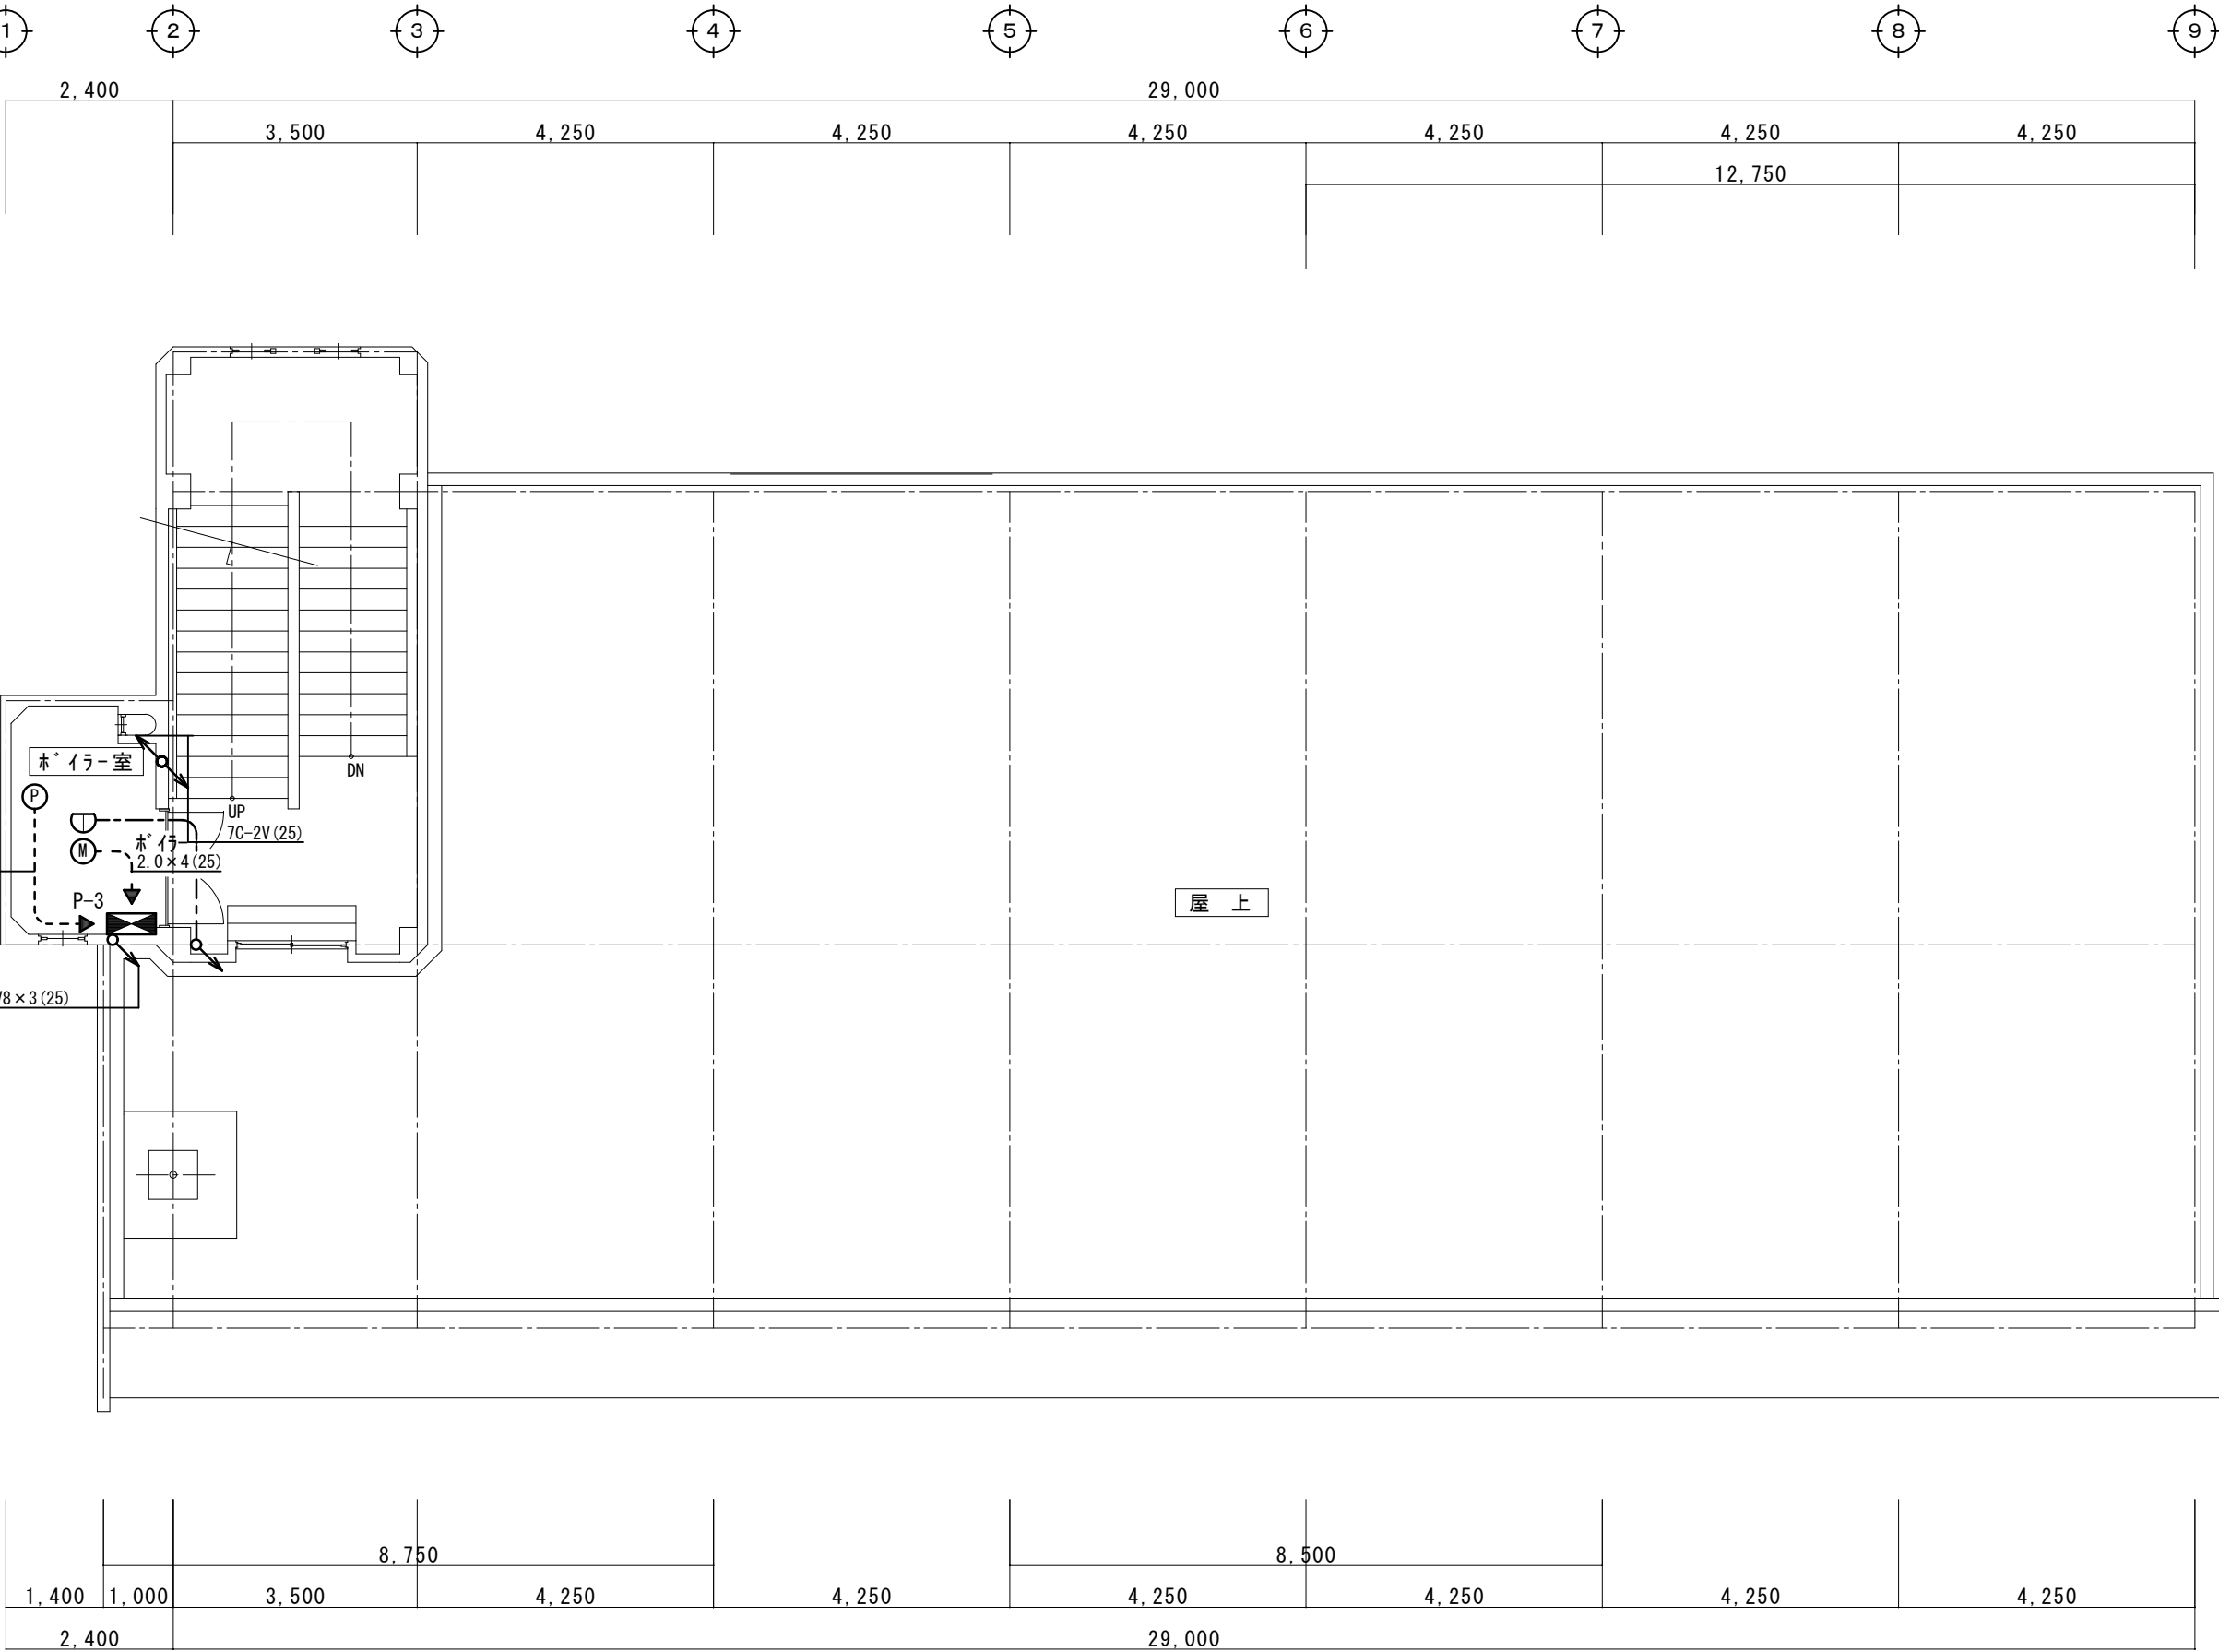

AMENDMENTS		ARCHITECT. OFFICE	DRAWN. BY		JOB. NAME	DRAWING	SCALE	DATE	NO.
					東 総 振 興 セ ン タ ー 解 体 工 事	R 階 動 力 及 び 弱 電 撤 去 図	S = 1 : 100	2021.09.01	E - 0 8

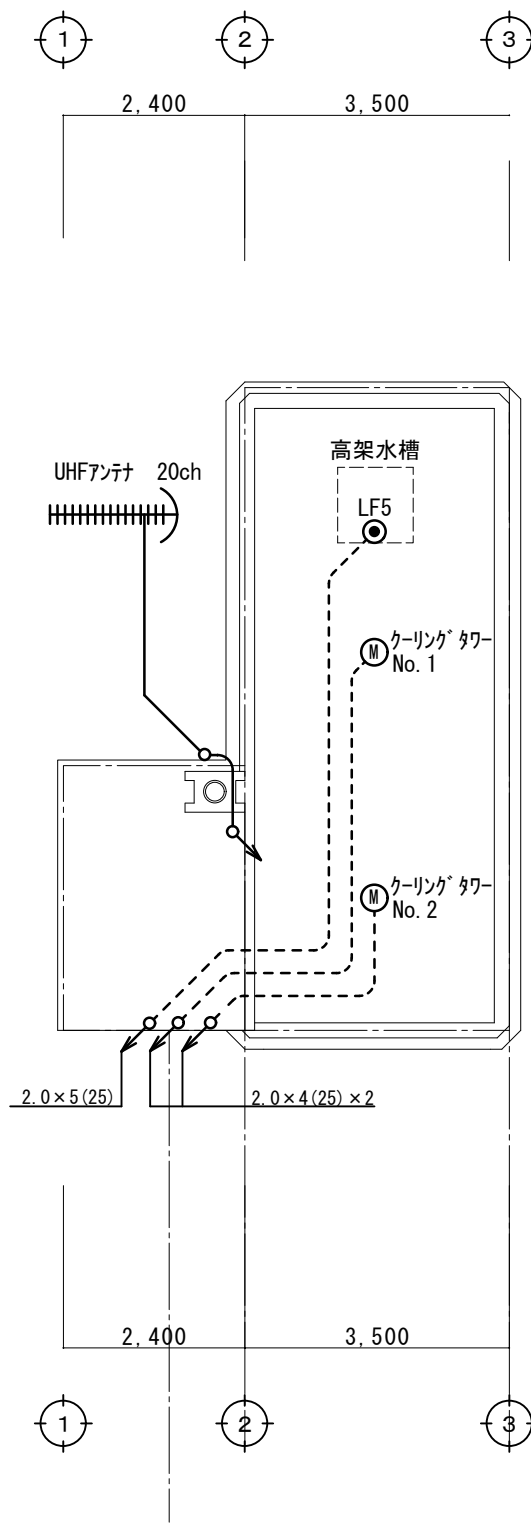

動力盤結線図（参考図）

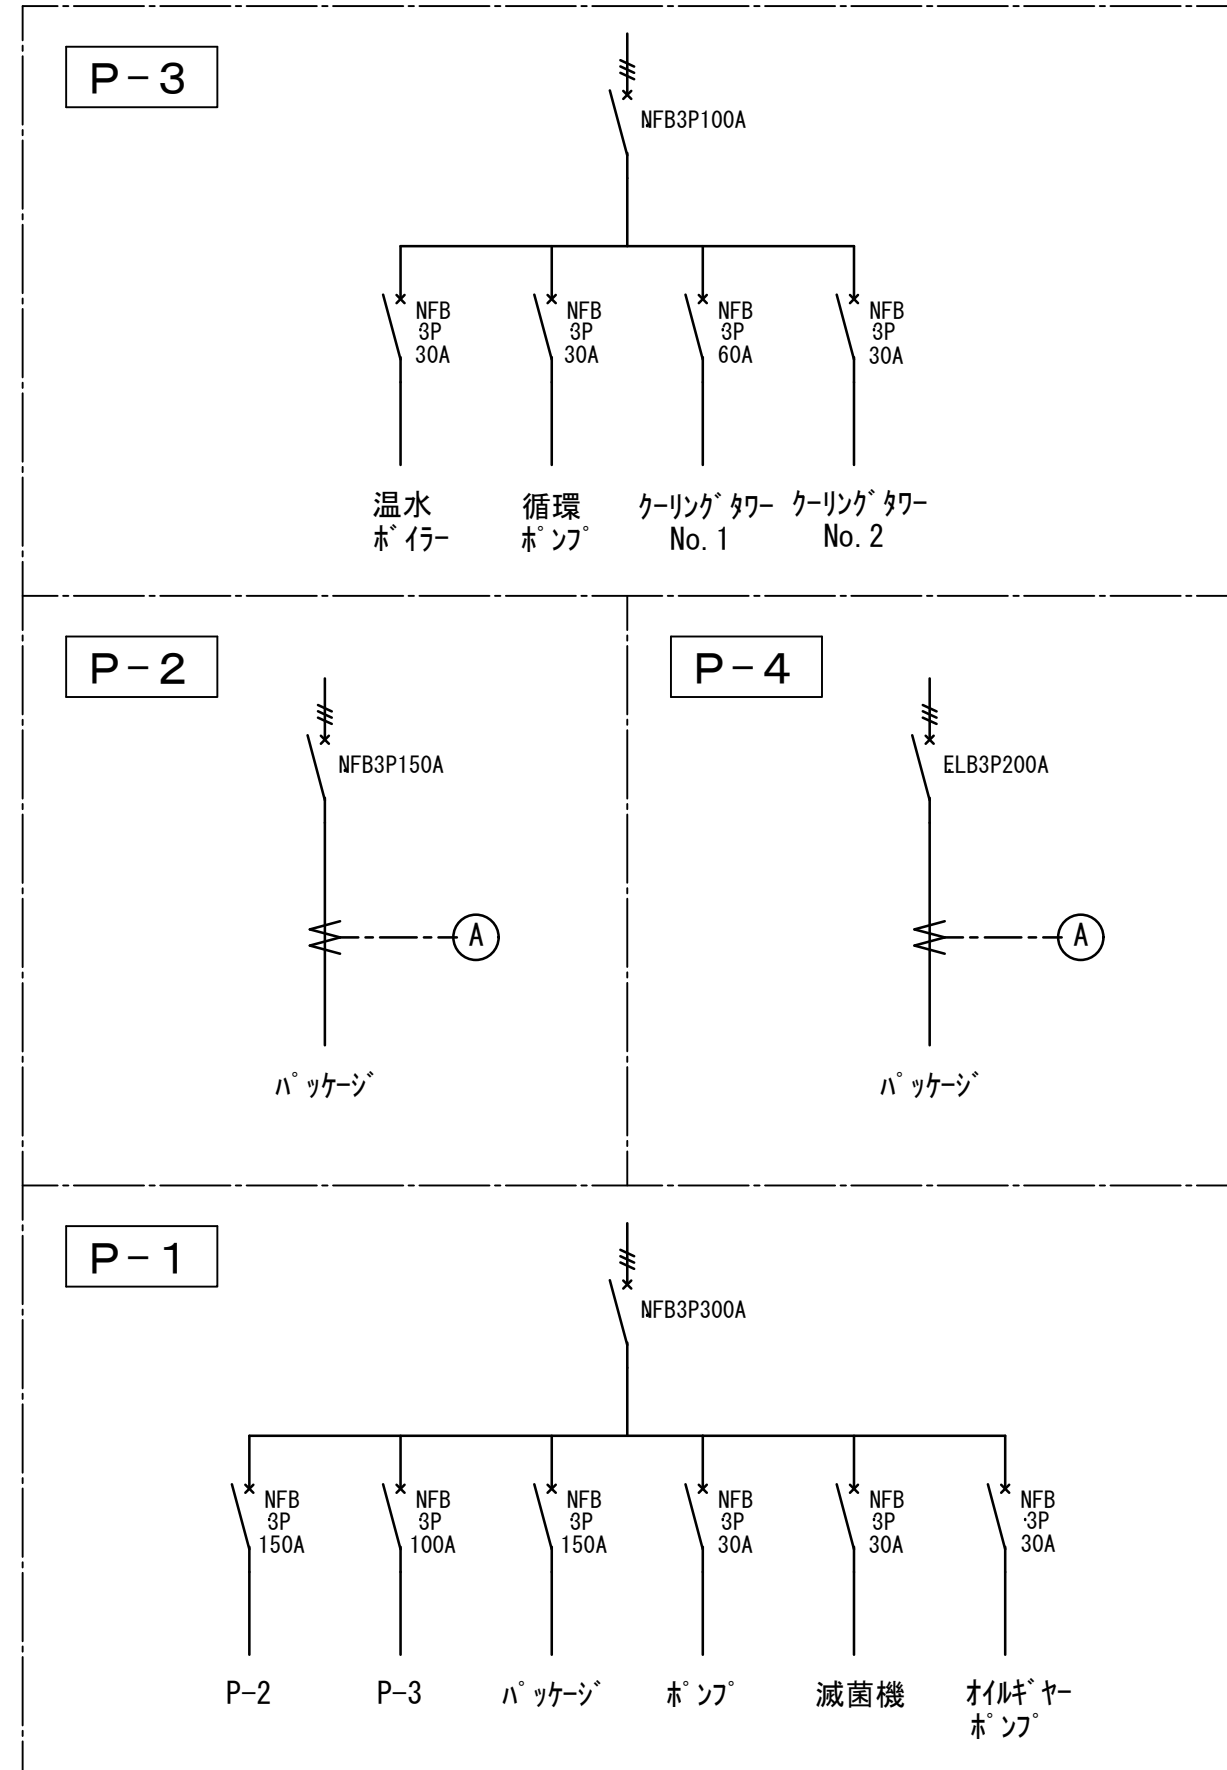


AMENDMENTS		ARCHITECT. OFFICE	DRAWN. BY		JOB. NAME	DRAWING	SCALE	DATE	NO.
					東 総 振 興 セ ン タ ー 解 体 工 事	PH階動力及び弱電撤去図 既存動力盤結線図	S= 1 : 100	2021.09.01	E-09


名 称	型 番	室 名										備 考
		1 階				2 階				屋 外	合 計	
		男子 トイレ	女子 トイレ	S K 室	湯 沸 室	男子 トイレ	女子 トイレ	S K 室	休 憩 室			
和式便器	C375V	1	2			1	2				6	
小便器	U29	3				3					6	TOTO
掃除流	SK25			1				1			2	TOTO
手洗器	L230	1	1			1	1				4	TOTO
床用 金具	T5-A40	3	3								6	
床用 金具	T5-B40					1	1				2	
床上掃除用金具	COA50	1	1								2	
床上掃除用金具	COA80	1	1								2	
床上掃除用金具	COB50					1					1	
床上掃除用金具	COB65					1					1	
床上掃除用金具	COB80					1					1	
化粧鏡	(303×455×5)	1	1			1	1				4	
化粧棚	S3	1	1			1	1				4	
散水栓	φ13										2	
自在水栓	T30ARY13										2	TOTO
ガス瞬間湯沸器（LPガス用）	GW-56(P) PH-5RF				1				1		2	松下電器
ガステーブル	GT-50R				1				1		2	松下電器
シンク					1				1		2	
ガスメーター										1	1	ヤザキ SY25MT1 貸与品
ガスボンベ										1	1	川久 M-16 20K 貸与品
浄化槽										1	1	50人槽（単独）

* 保温付き配管を撤去する場合は継ぎ手部分にアスベストを含有している可能性が高いので
継ぎ手部分をビニル袋などで囲い込んだ上で直管部を切断し処理すること。(共通)



AMENDMENTS		ARCHITECT. OFFICE	DRAWN. BY		JOB. NAME	DRAWING	SCALE	DATE	NO.
					東 総 振 興 セ ン タ ー 解 体 工 事	器 具 表 衛 生 (撤 去)	S=NONE	2021.09.01	M-O 1

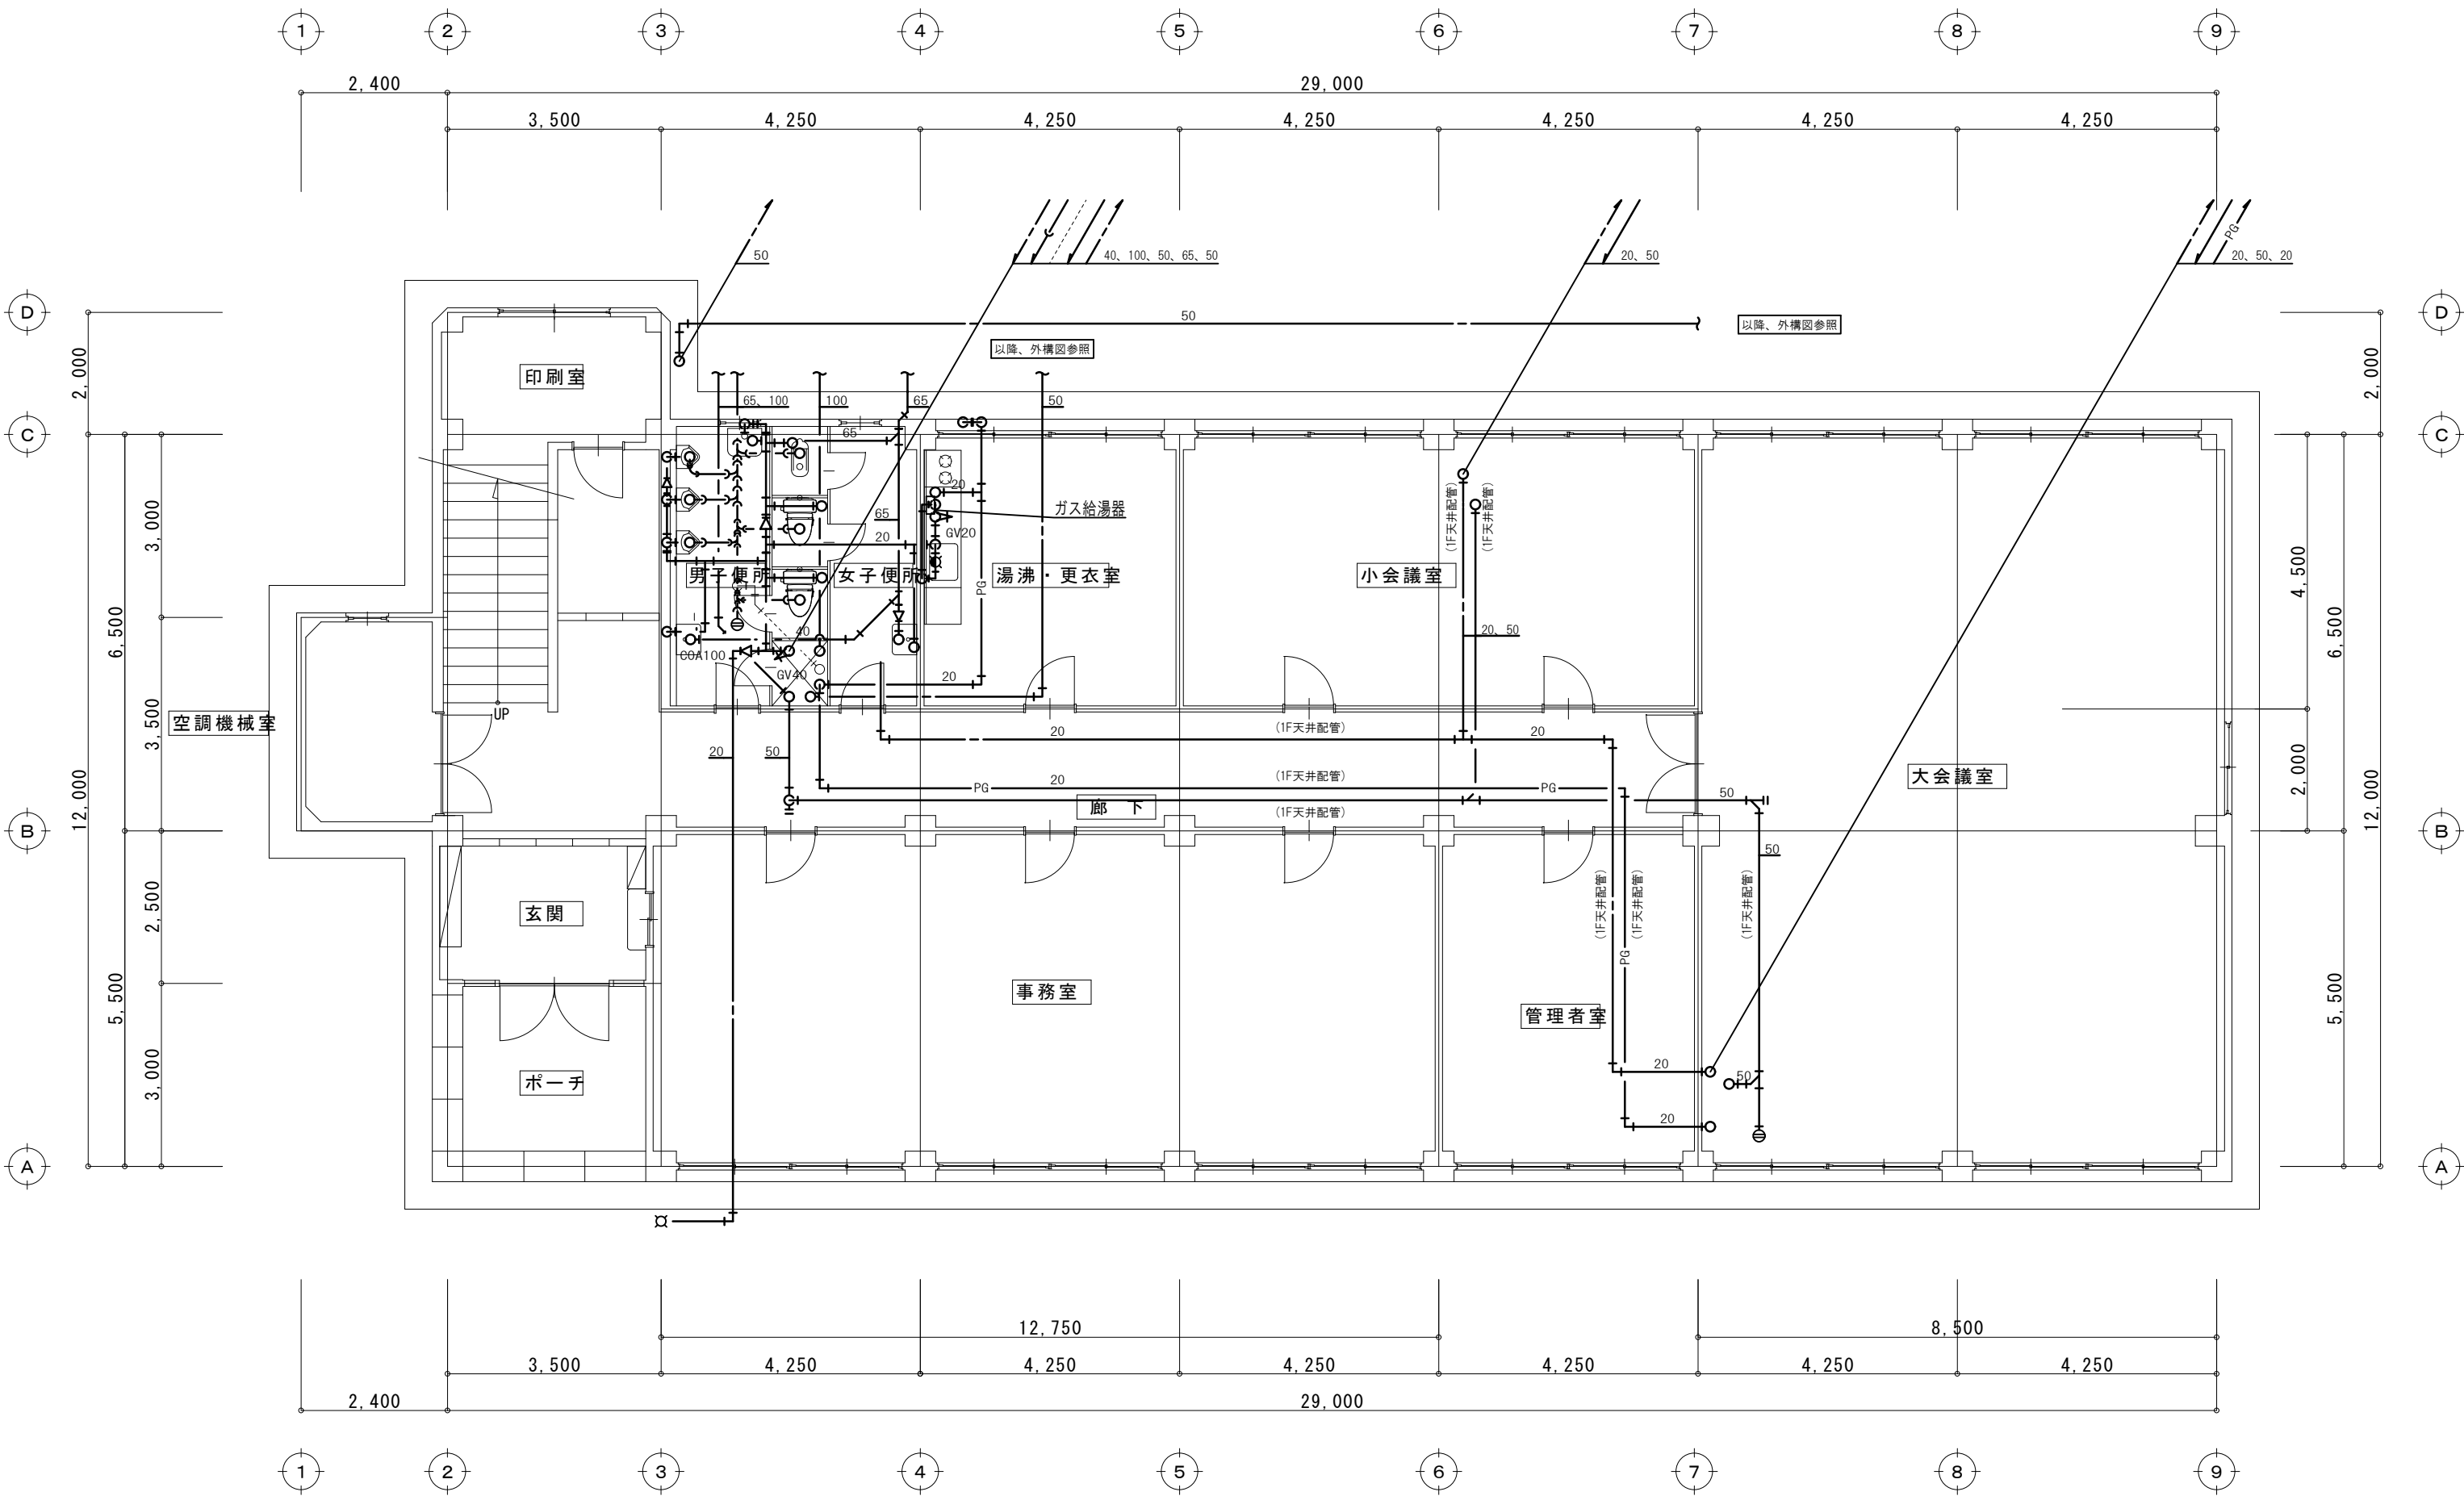

AMENDMENTS		ARCHITECT. OFFICE	DRAWN. BY		JOB. NAME	DRAWING	SCALE	DATE	NO :
					東 総 振 興 セ ン タ ー 解 体 工 事	1 階 衛 生 平 面 図	S=1:100	2021.09.01	M-03

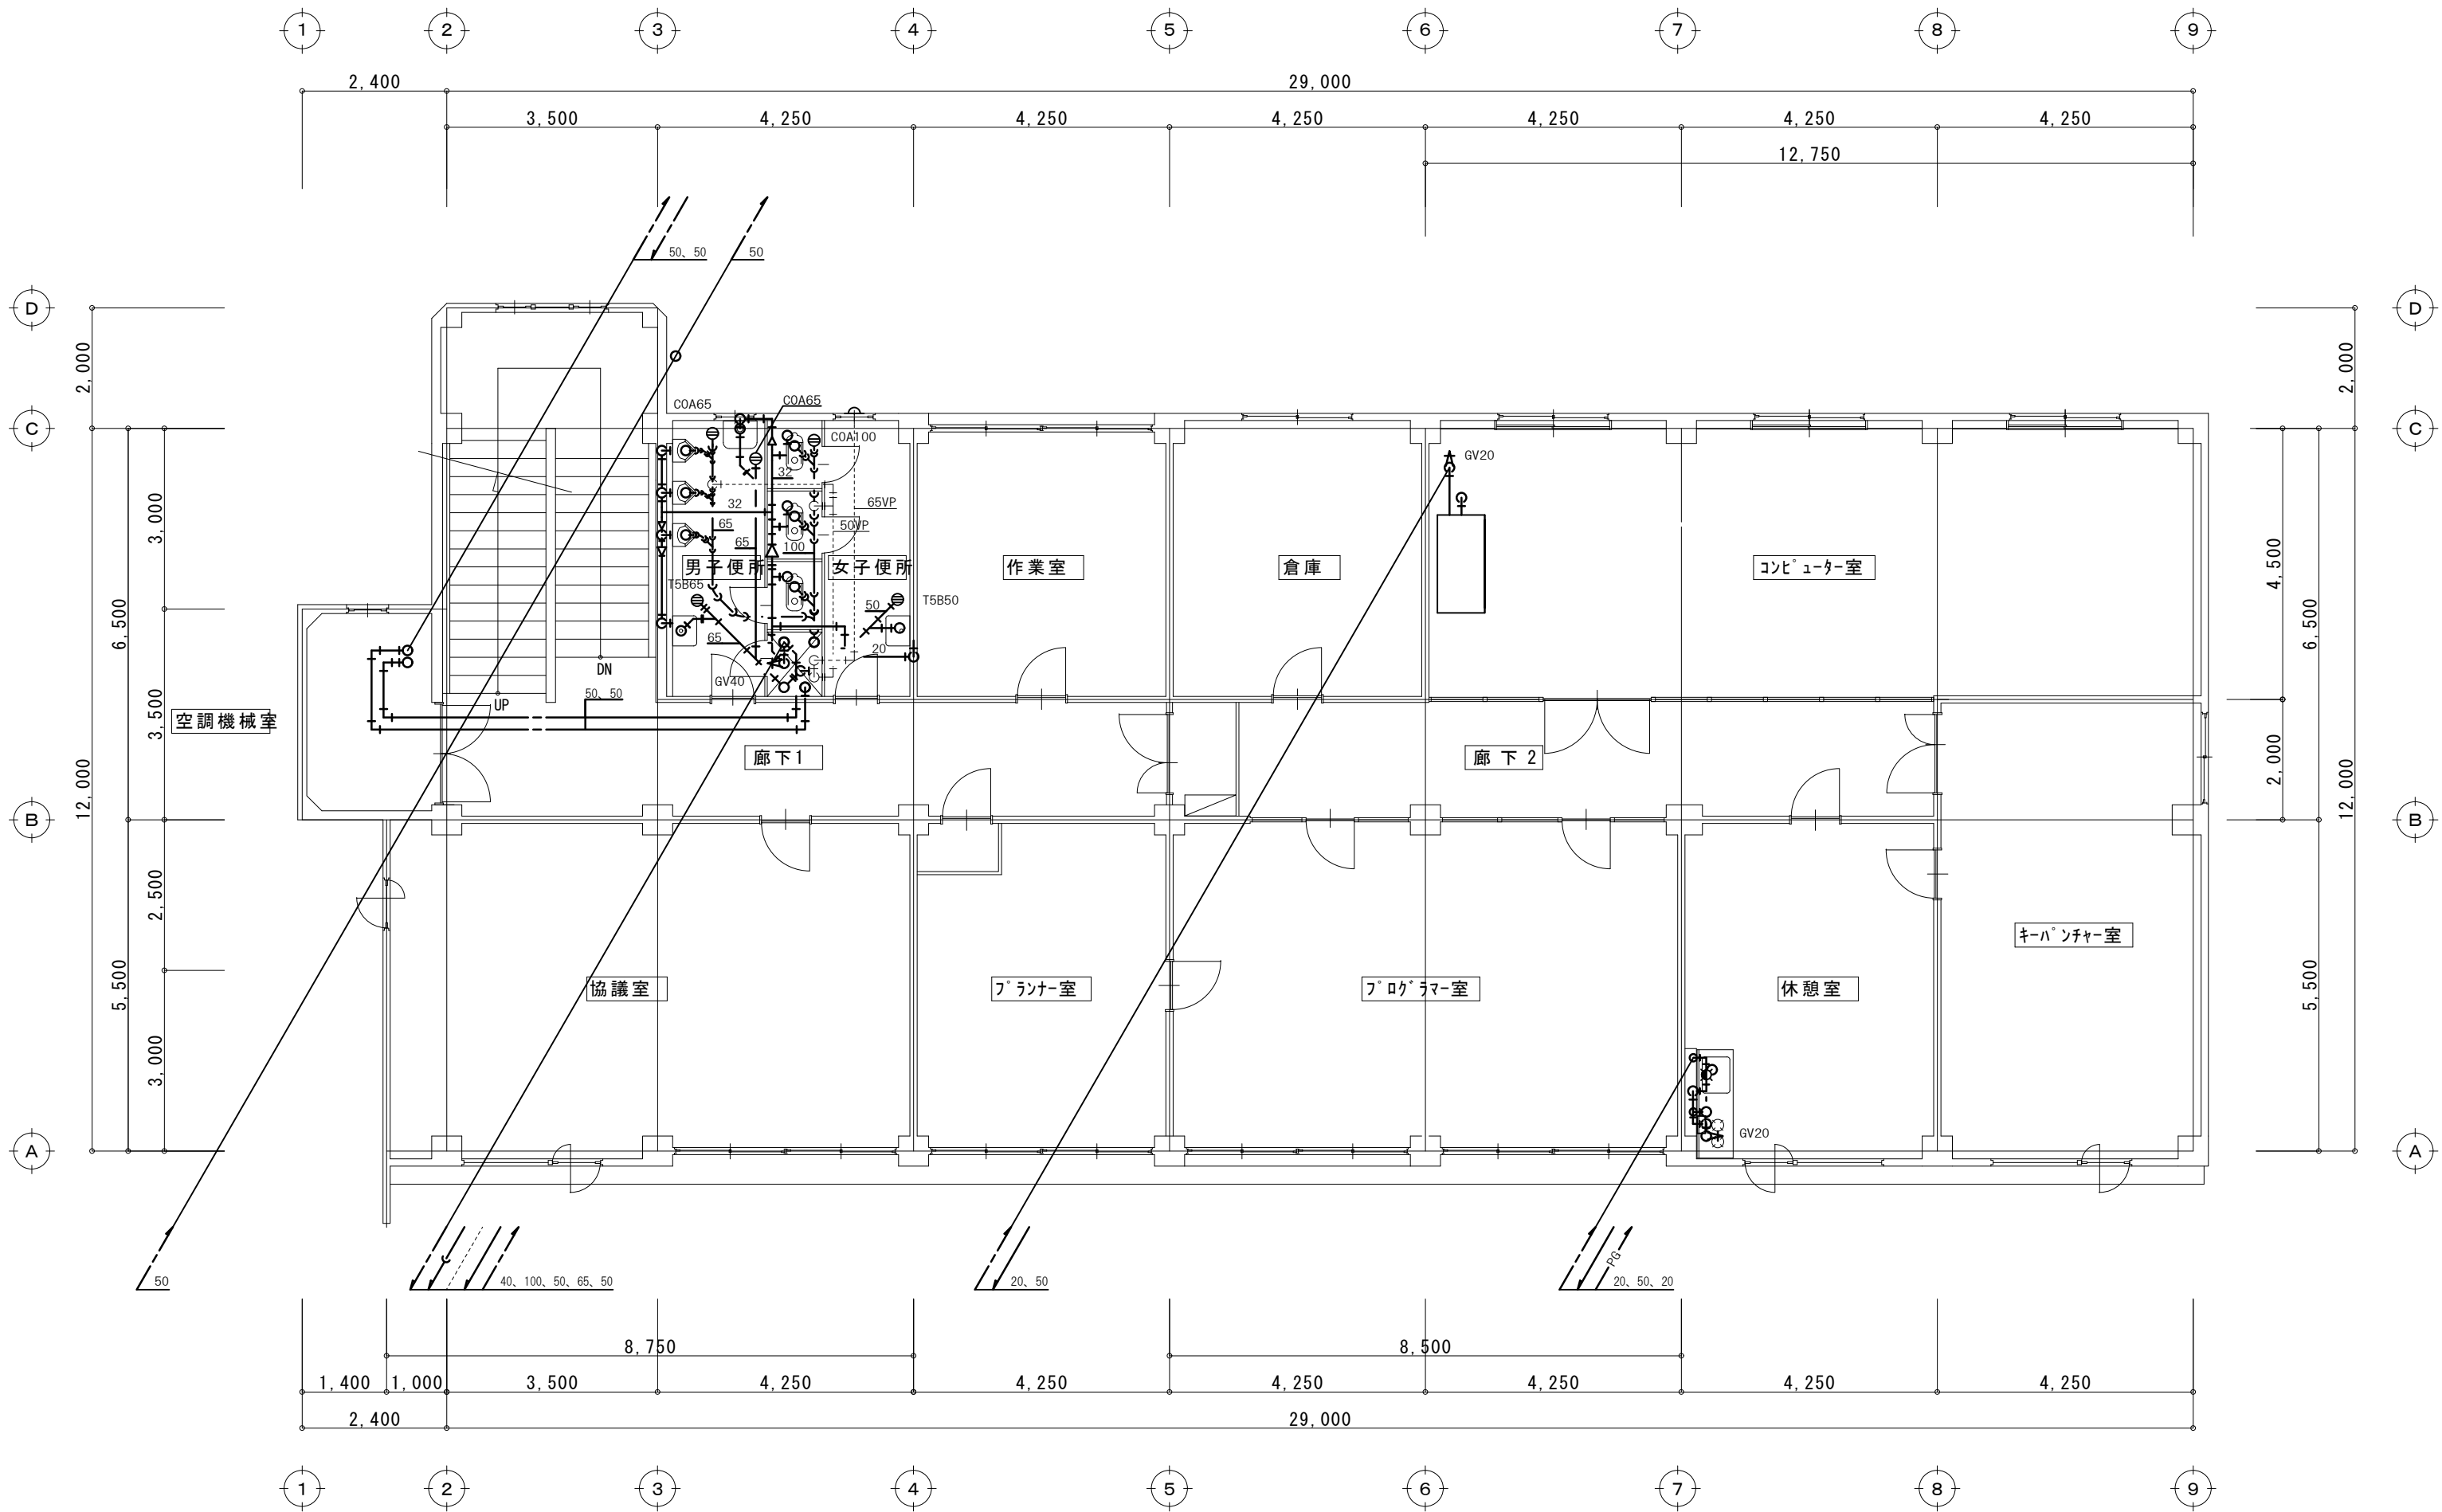

AMENDMENTS		ARCHITECT. OFFICE		DRAWN. BY		JOB. NAME	DRAWING	SCALE	DATE	NO.
						東総振興センター解体工事	2階衛生平面図	S=1:100	2021.09.01	M-04

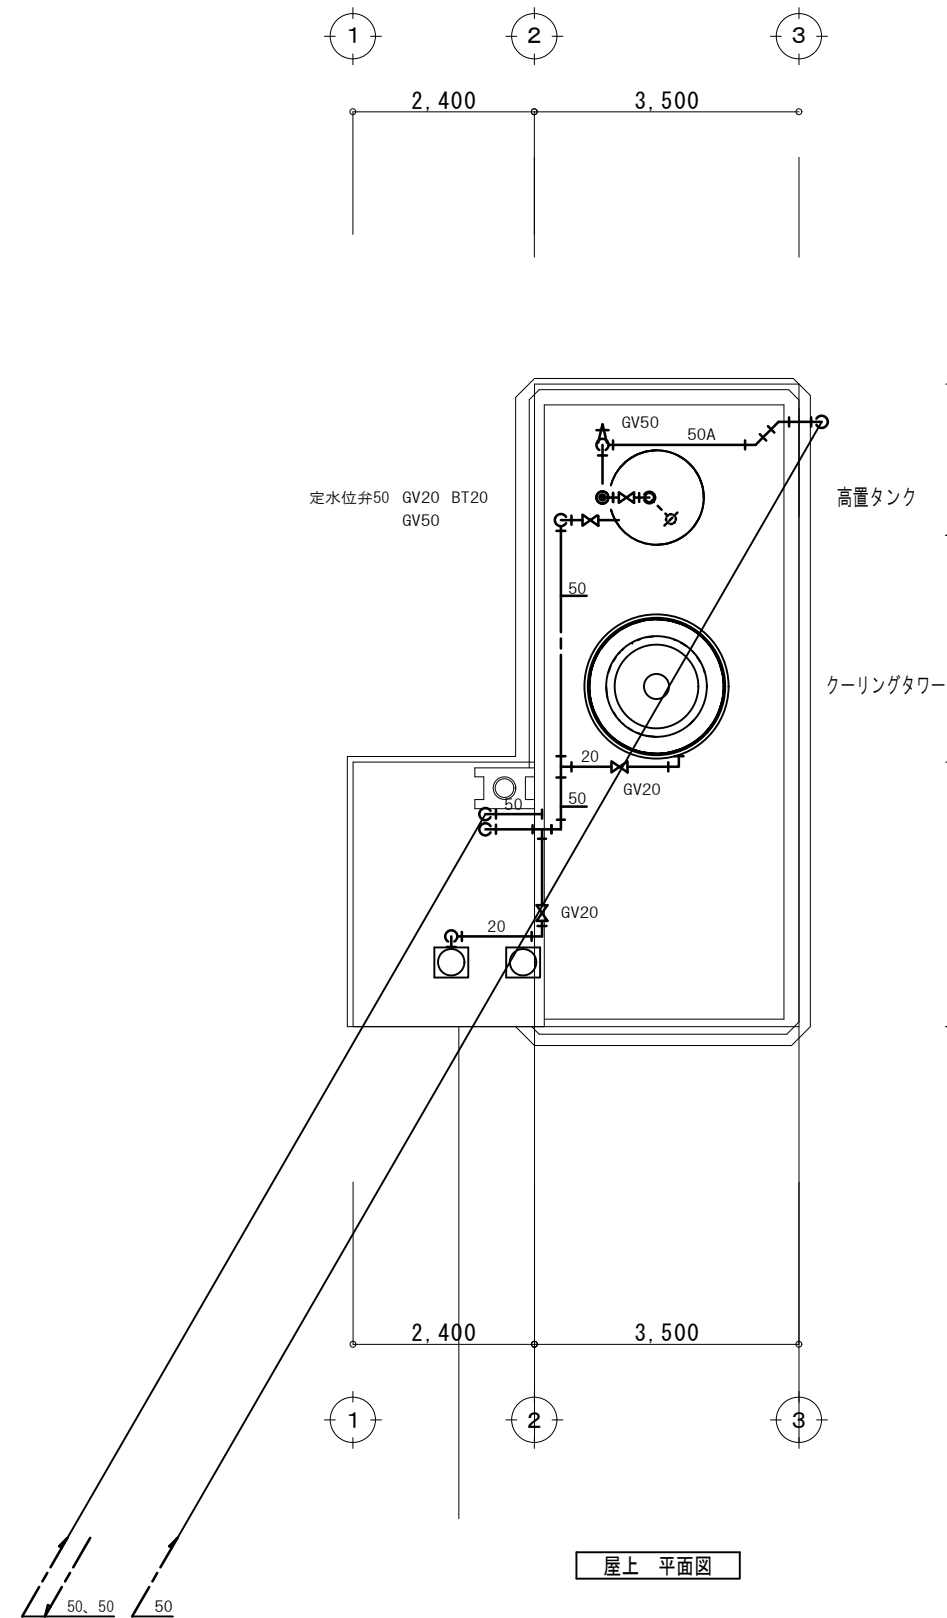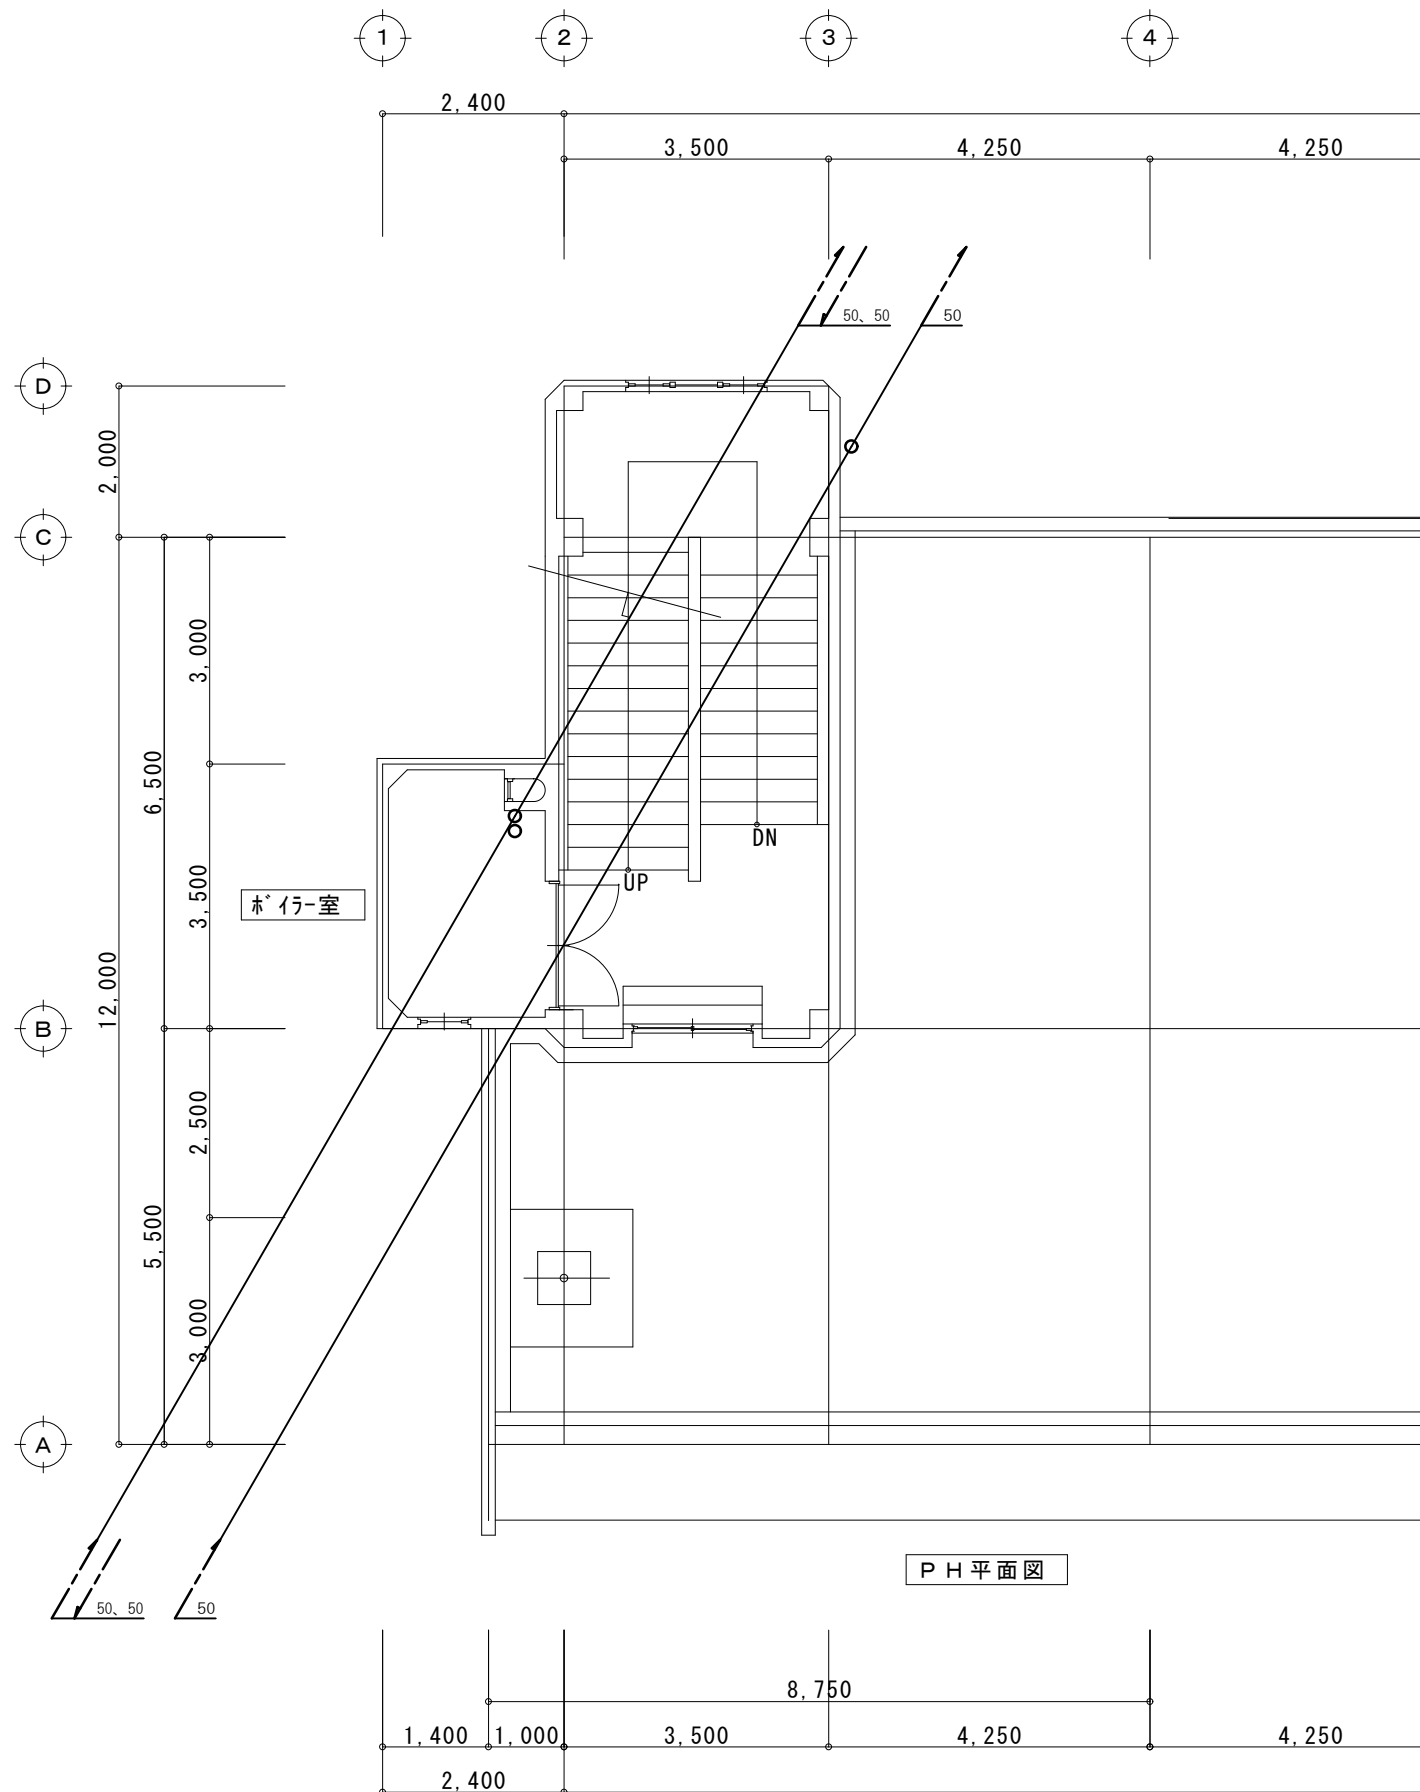

AMENDMENTS		ARCHITECT. OFFICE		DRAWN. BY		JOB. NAME	DRAWING	SCALE	DATE	NO.
						東総振興センター解体工事	屋上・PH階衛生平面図	S=1:100	2021.09.01	M-05

機器表


記号	名 称	仕 様	電源	台数	設置場所	備 考
AC-1	パッケージエアコン	形 式 床置型		1	1F 機械室	三菱重工 DP158W
		冷房能力：46.52kW 暖房能力→加熱器取り付け				
		圧縮機	3φ・200V・11.5kW			
		室内送風機	1φ・200V・65W×3			
		室外送風機	1φ・200V・350W×3			
		冷媒管 (室外側) **φ (液管) ×**φ (ガス管)				
		(室内側) **φ (液管) ×**φ (ガス管)				
		風量 135?/min				
		連絡電線 (φ2.0×3本)×3				
		付属品 リモコン (配線φ0.3×2本) 防振吊り金物				
AC-2	パッケージエアコン	形 式 床置型		1	2F 機械室	三菱重工 DP158W
		冷房能力：46.52kW 暖房能力→加熱器取り付け				
		圧縮機	3φ・200V・11.5kW			
		室内送風機	1φ・200V・65W×3			
		室外送風機	1φ・200V・350W×3			
		冷媒管 (室外側) **φ (液管) ×**φ (ガス管)				
		(室内側) **φ (液管) ×**φ (ガス管)				
		風量 135?/min				
		連絡電線 (φ2.0×3本)×3				
		付属品 リモコン (配線φ0.3×2本) 防振吊り金物				
AC-3	パッケージエアコン	形 式 床置型		1	2F コンピューター室	三菱重工 DP208W
		冷房能力：58.15kW 暖房能力→加熱器取り付け				
		圧縮機	3φ・200V・7.5×2			
		室内送風機	1φ・200V・65W×3			
		室外送風機	1φ・200V・350W×3			
		冷媒管 (室外側) **φ (液管) ×**φ (ガス管)				
		(室内側) **φ (液管) ×**φ (ガス管)				
		風量 180?/min				
		連絡電線 (φ2.0×3本)×3				
		付属品 リモコン (配線φ0.3×2本) 防振吊り金物				
	ボイラー	151kW		1	3F 機械室	昭和鉄工 SK-1302A
	オイルバーナー			1	3F 機械室	昭和鉄工 YL-25DA
	クーリングタワー	冷却水量 520 L/min ファン 0.75kW 冷却能力 181.43kW		1	屋上	信和産業 (荏原冷熱)SBC-40ESS
		循環ポンプ 13.5m ×3.7kW				
	高架水槽	1350×1250×1250		1	屋上	エスロンー体型タンク
	温水循環ポンプ	40A 200L/min ×12.5m ×0.75kW			3F 機械室	荏原 40LPD5.75
	オイルギヤポンプ	20A 30L/min ×30m ×0.4kW				荏原 20GPE0 4A
	オイルストレージタンク	1,100L 950φ ×1500L 地下埋設			屋上	三浦産業
	膨張タンク	500×500×600 保温ラッキング塗装 ポールタップ			屋上	協伸工業
	膨張タンク架台 (小、大)	700×700×1080 450×***×***			屋上	協伸工業
	オイルサービスタンク	95? 396φ ×760L フロートスイッチ付				

器具表


記号	名 称	仕 様	電源	台数	設置場所	備 考
	換気扇	250φ 風量 900?/H	1φ・100V・26W	1	1F 便所	三菱 EX-25ET2
	換気扇	250φ 風量 900?/H	1φ・100V・26W	1	2F 便所	三菱 EX-25ET2
	換気扇	250φ 風量 900?/H	1φ・100V・22W	1	2F 休憩室	三菱 EX-25LH2

* ダクトを撤去する場合フランジパッキンにアスベストが含まれている可能性が高いので
フランジ部をビニール袋等で囲い込みを行った上で直管部を切断し処理すること。(共通)


AMENDMENTS		ARCHITECT. OFFICE	DRAWN. BY		JOB. NAME	DRAWING	SCALE	DATE	NO.:
					東 総 振 興 セ ン タ ー 解 体 工 事	機器表・空調設備・換気設備(撤去)	S=NONE	2021.09.01	M-06

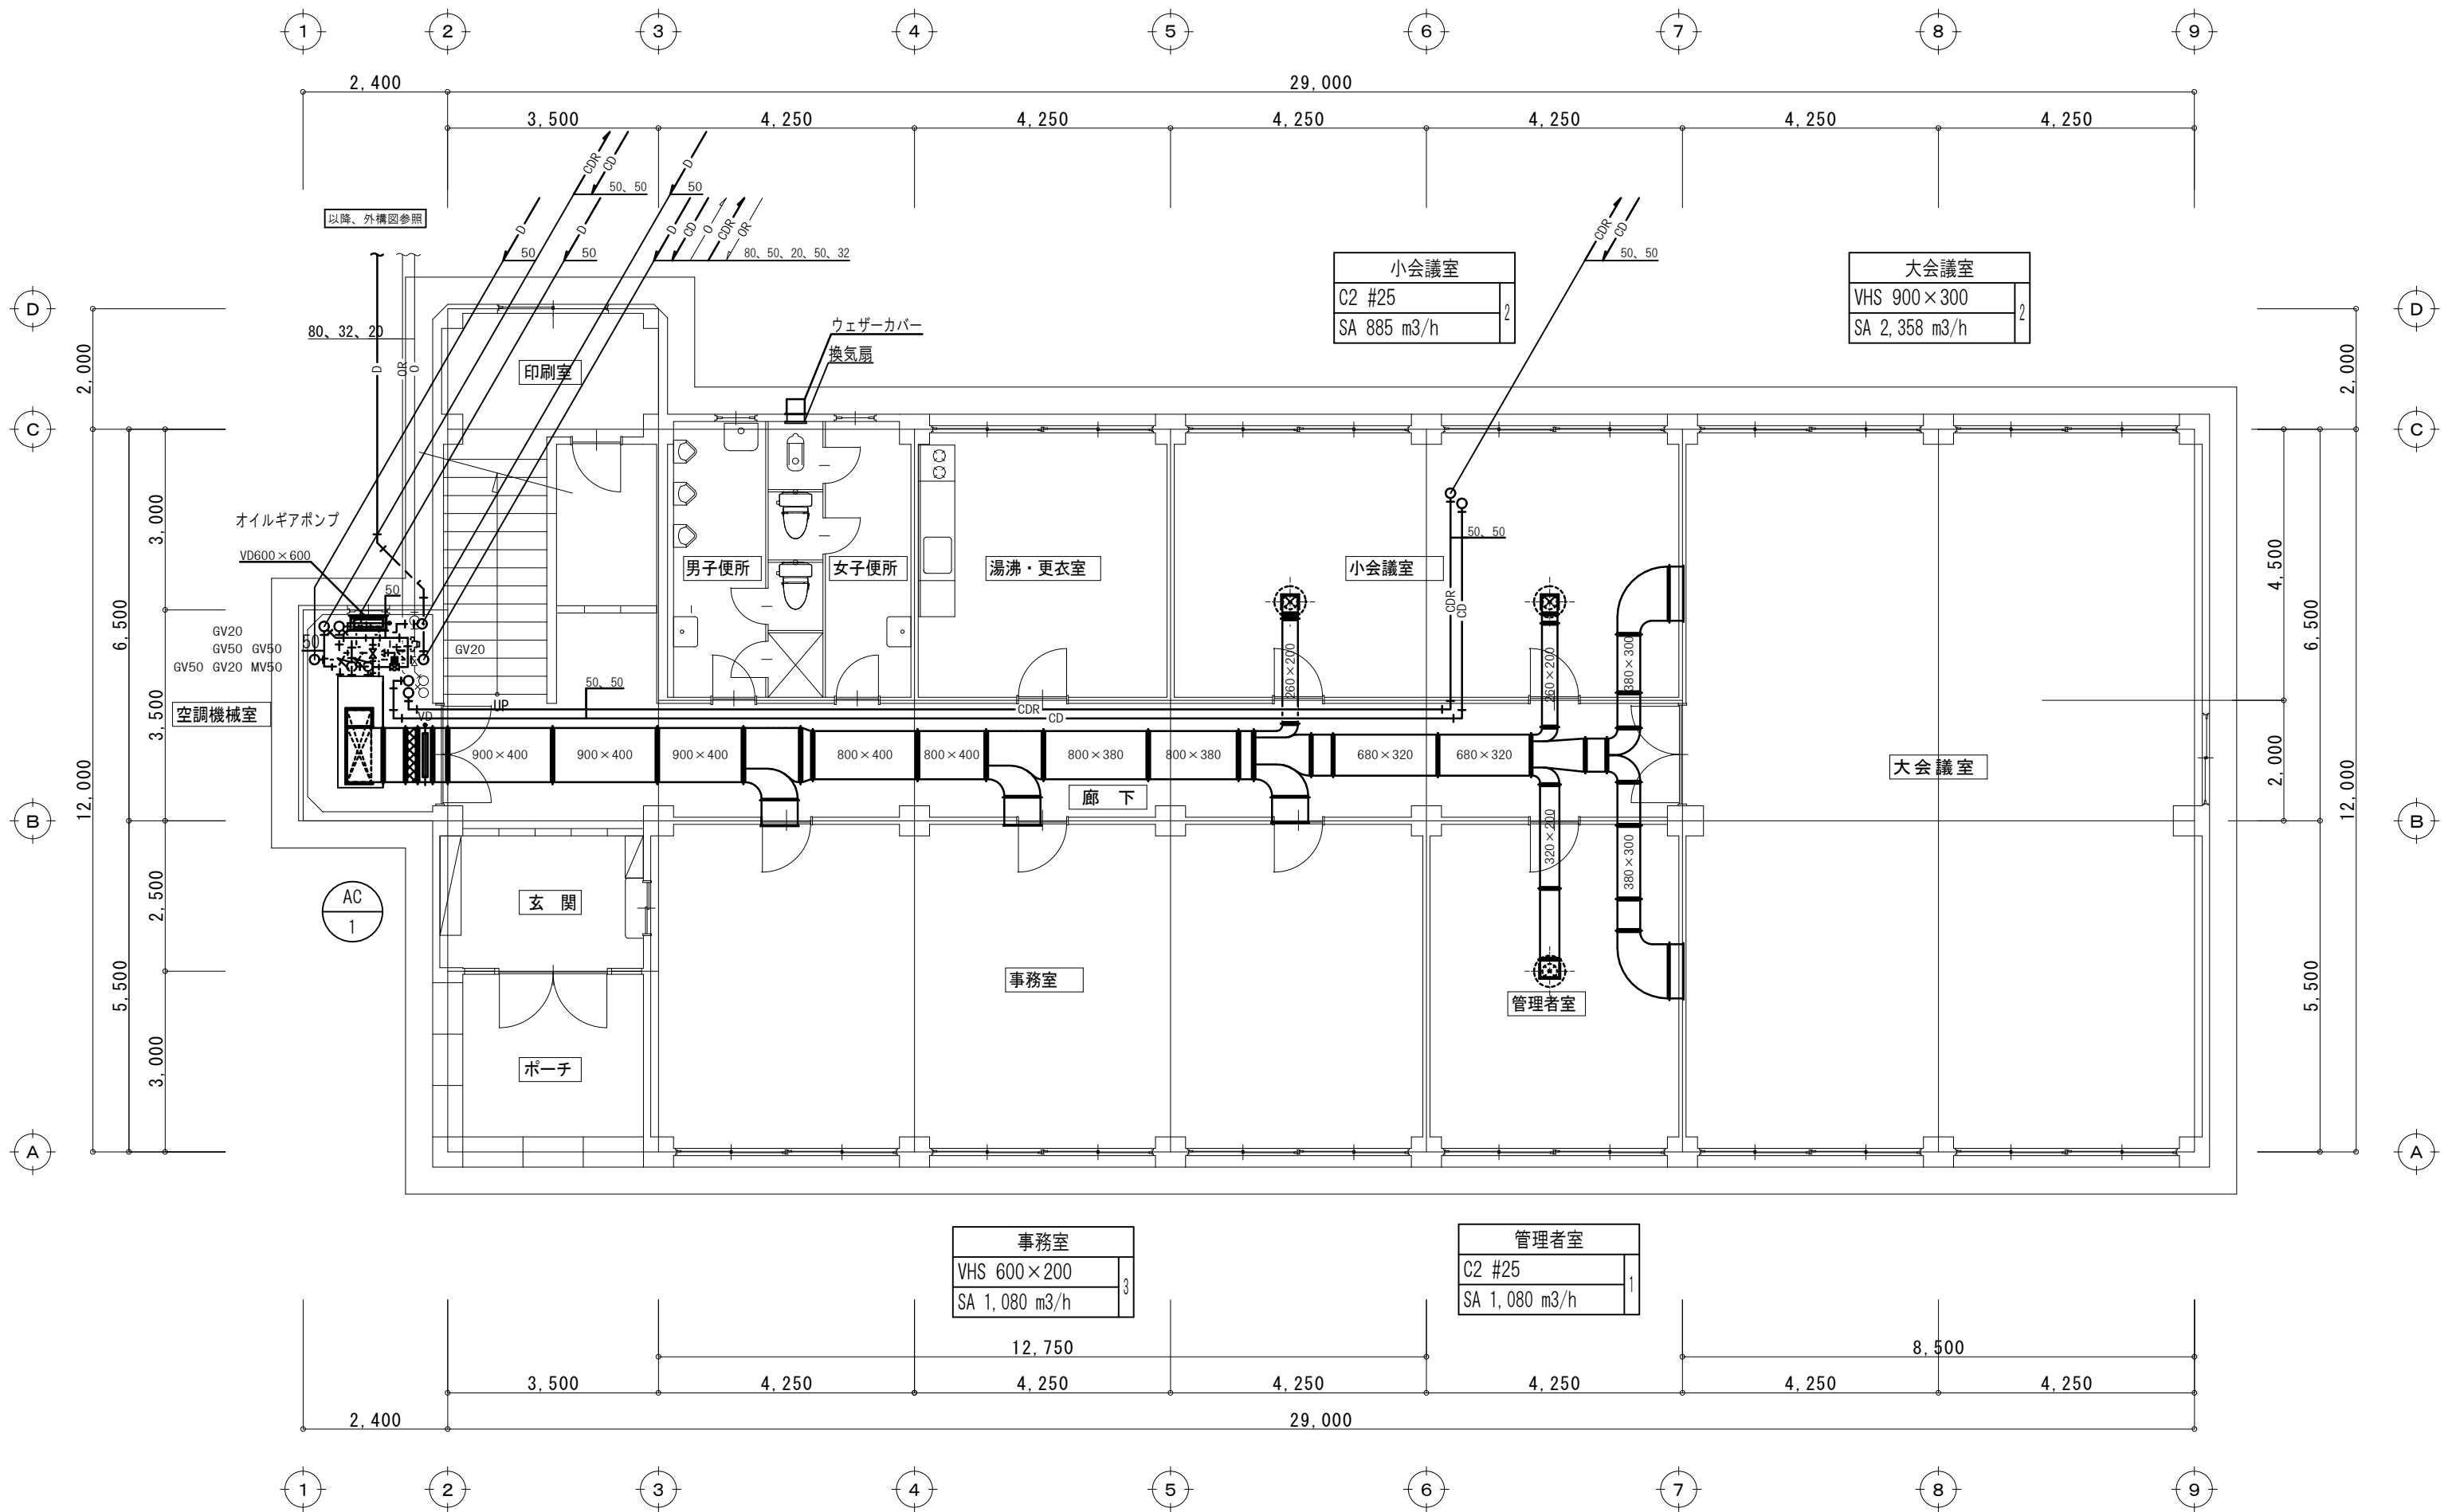


AMENDMENTS		ARCHITECT. OFFICE		DRAWN. BY		JOB. NAME	DRAWING	SCALE	DATE	NO.
						東総振興センター解体工事	1階空調平面図	S=1:100	2021.09.01	M-07

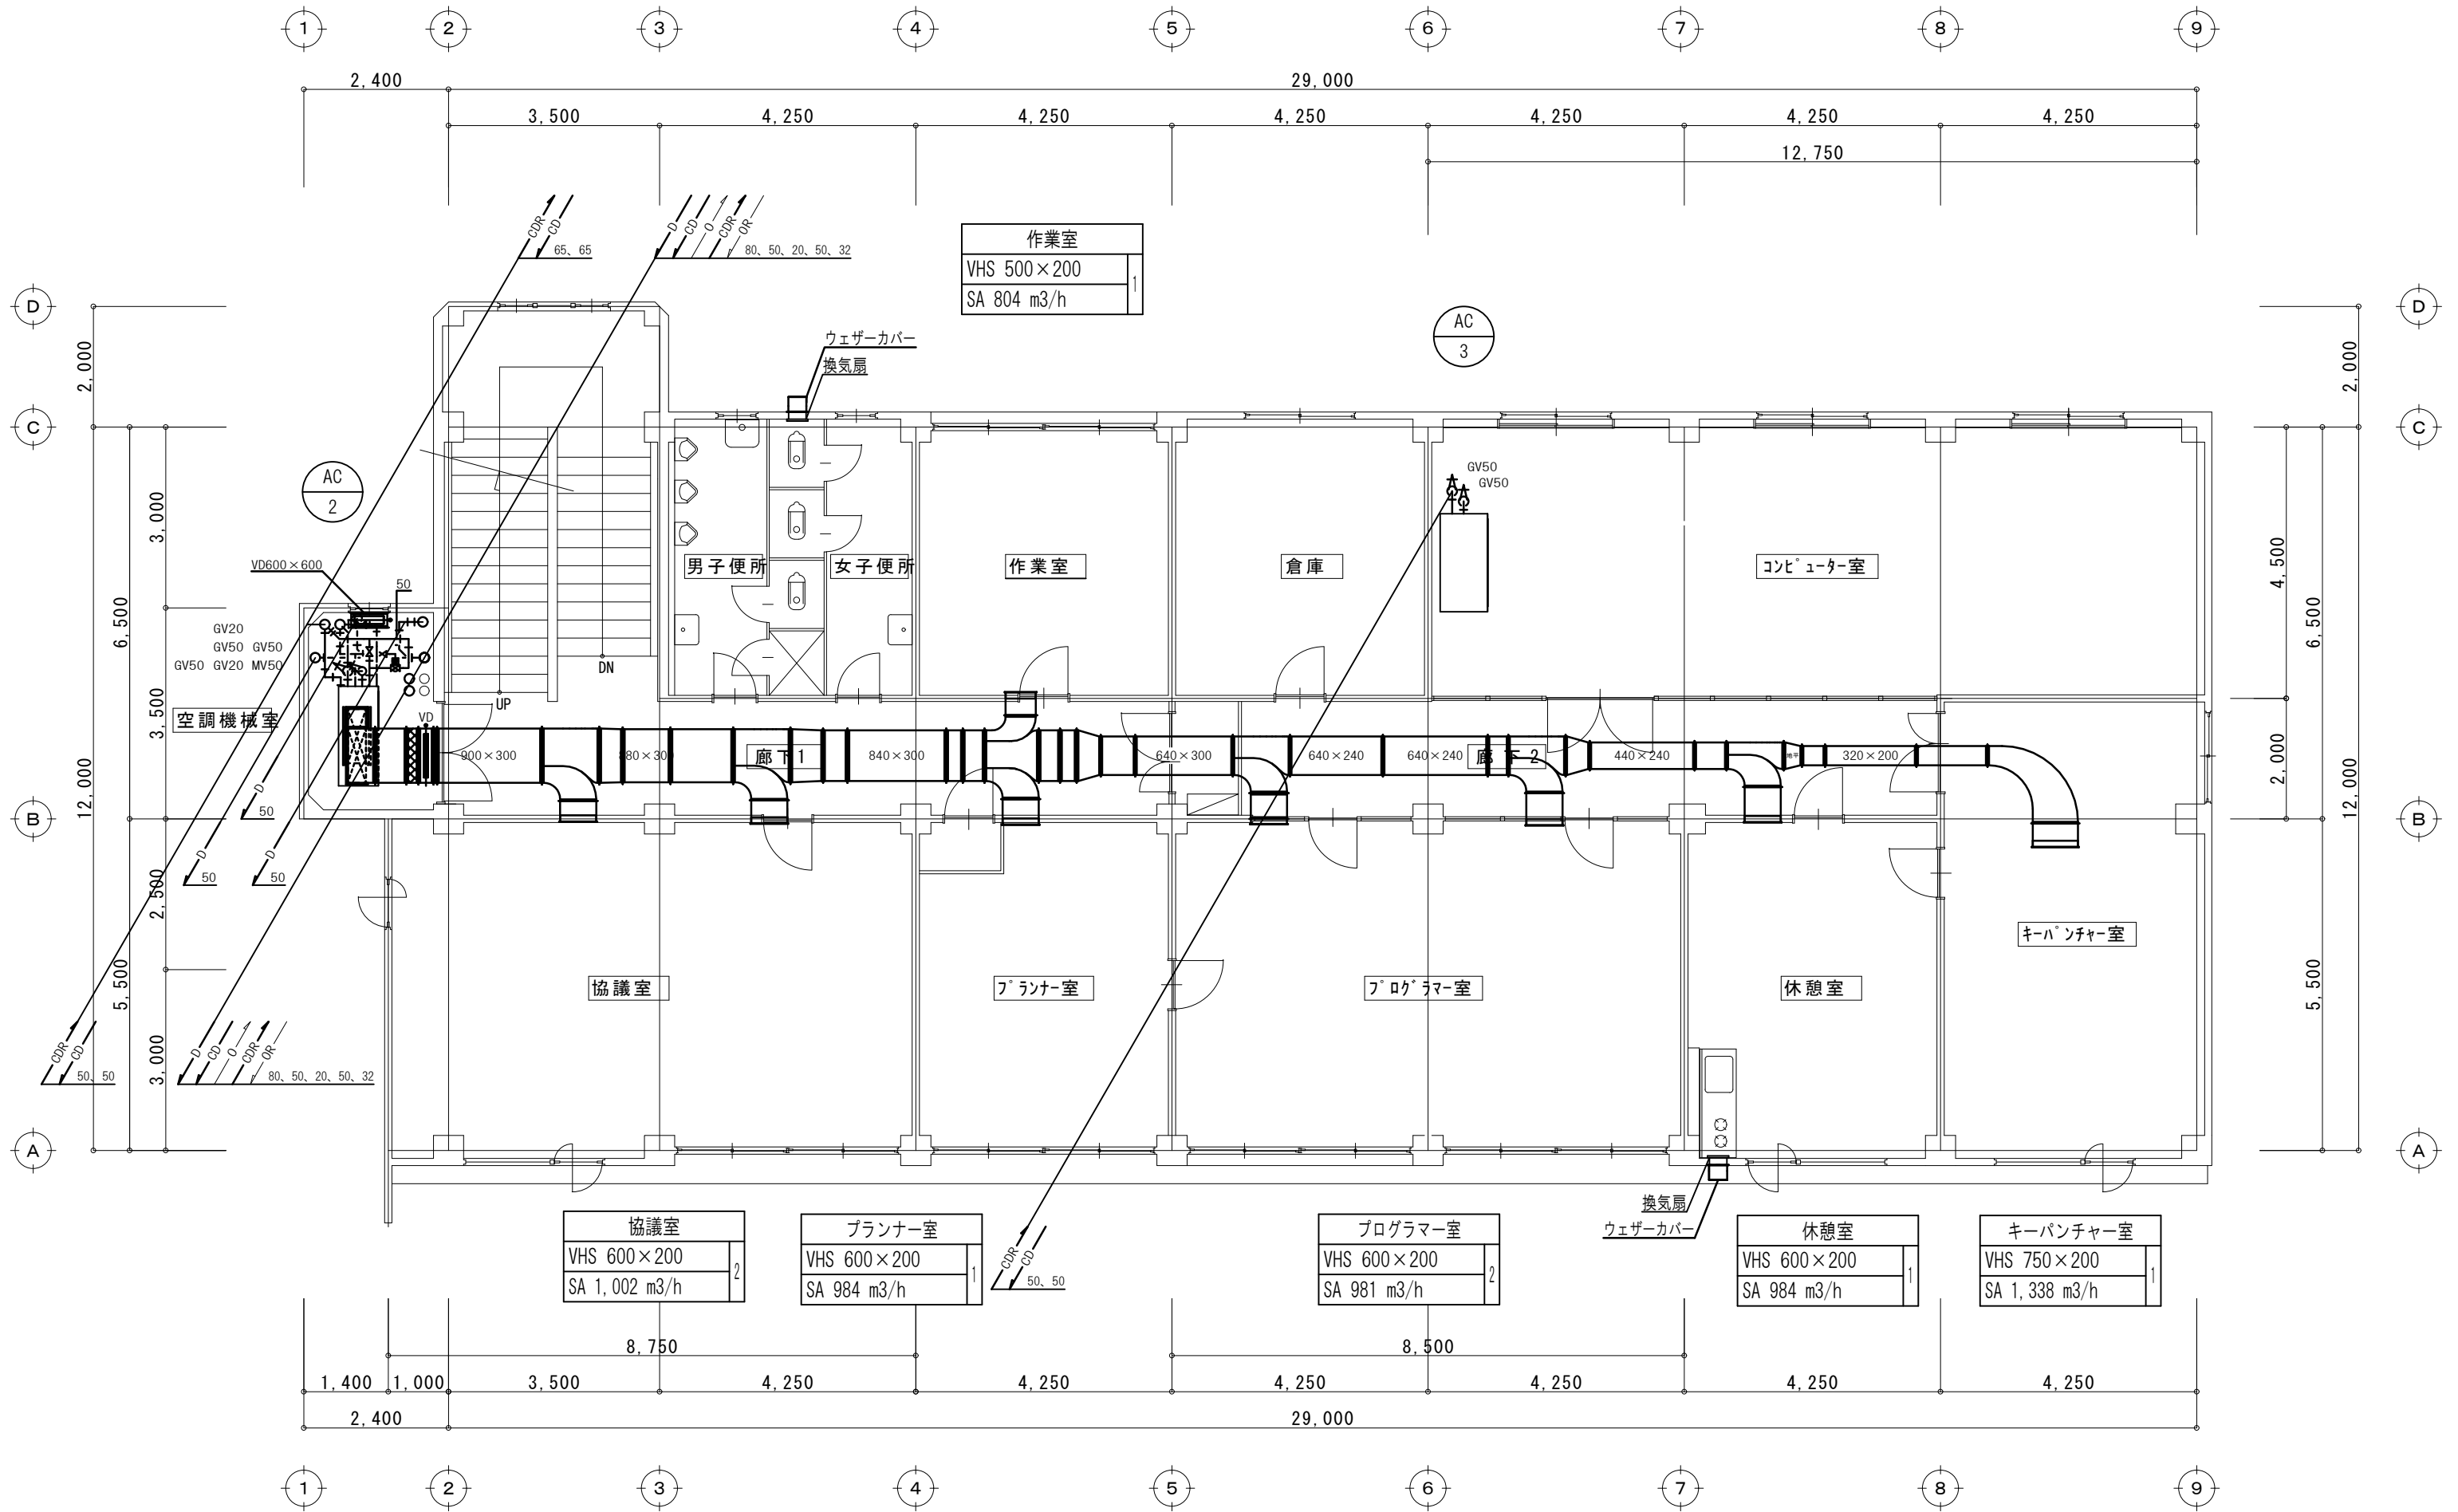

AMENDMENTS		ARCHITECT. OFFICE		DRAWN. BY		JOB. NAME	DRAWING	SCALE	DATE	NO.
						東総振興センター解体工事	2階空調平面図	S=1:100	2021.09.01	M-08

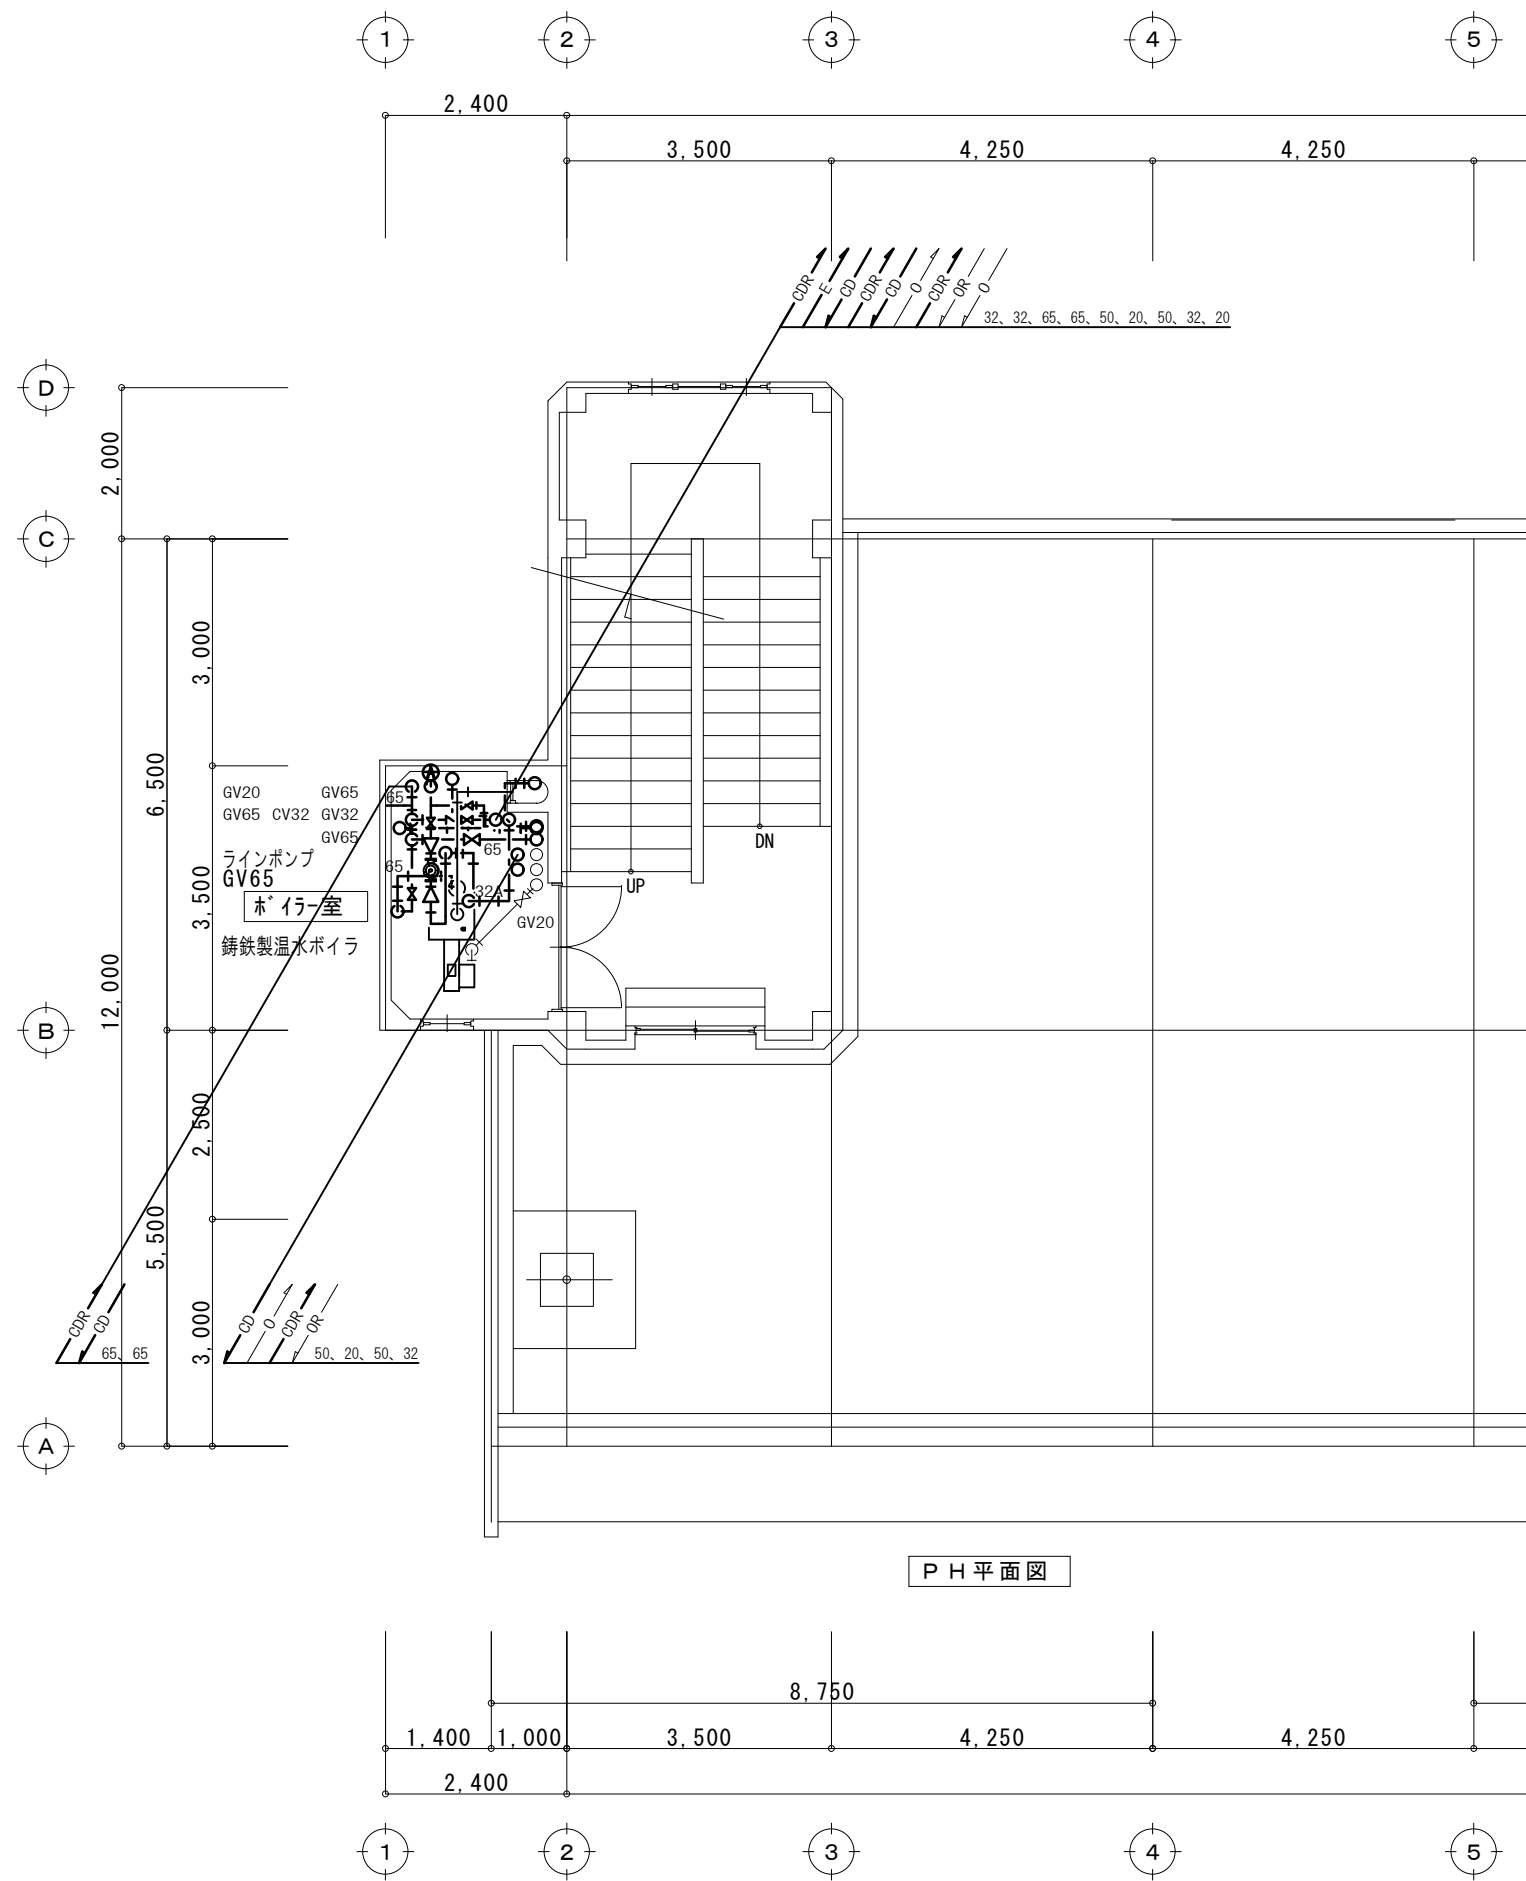

PH 平面図

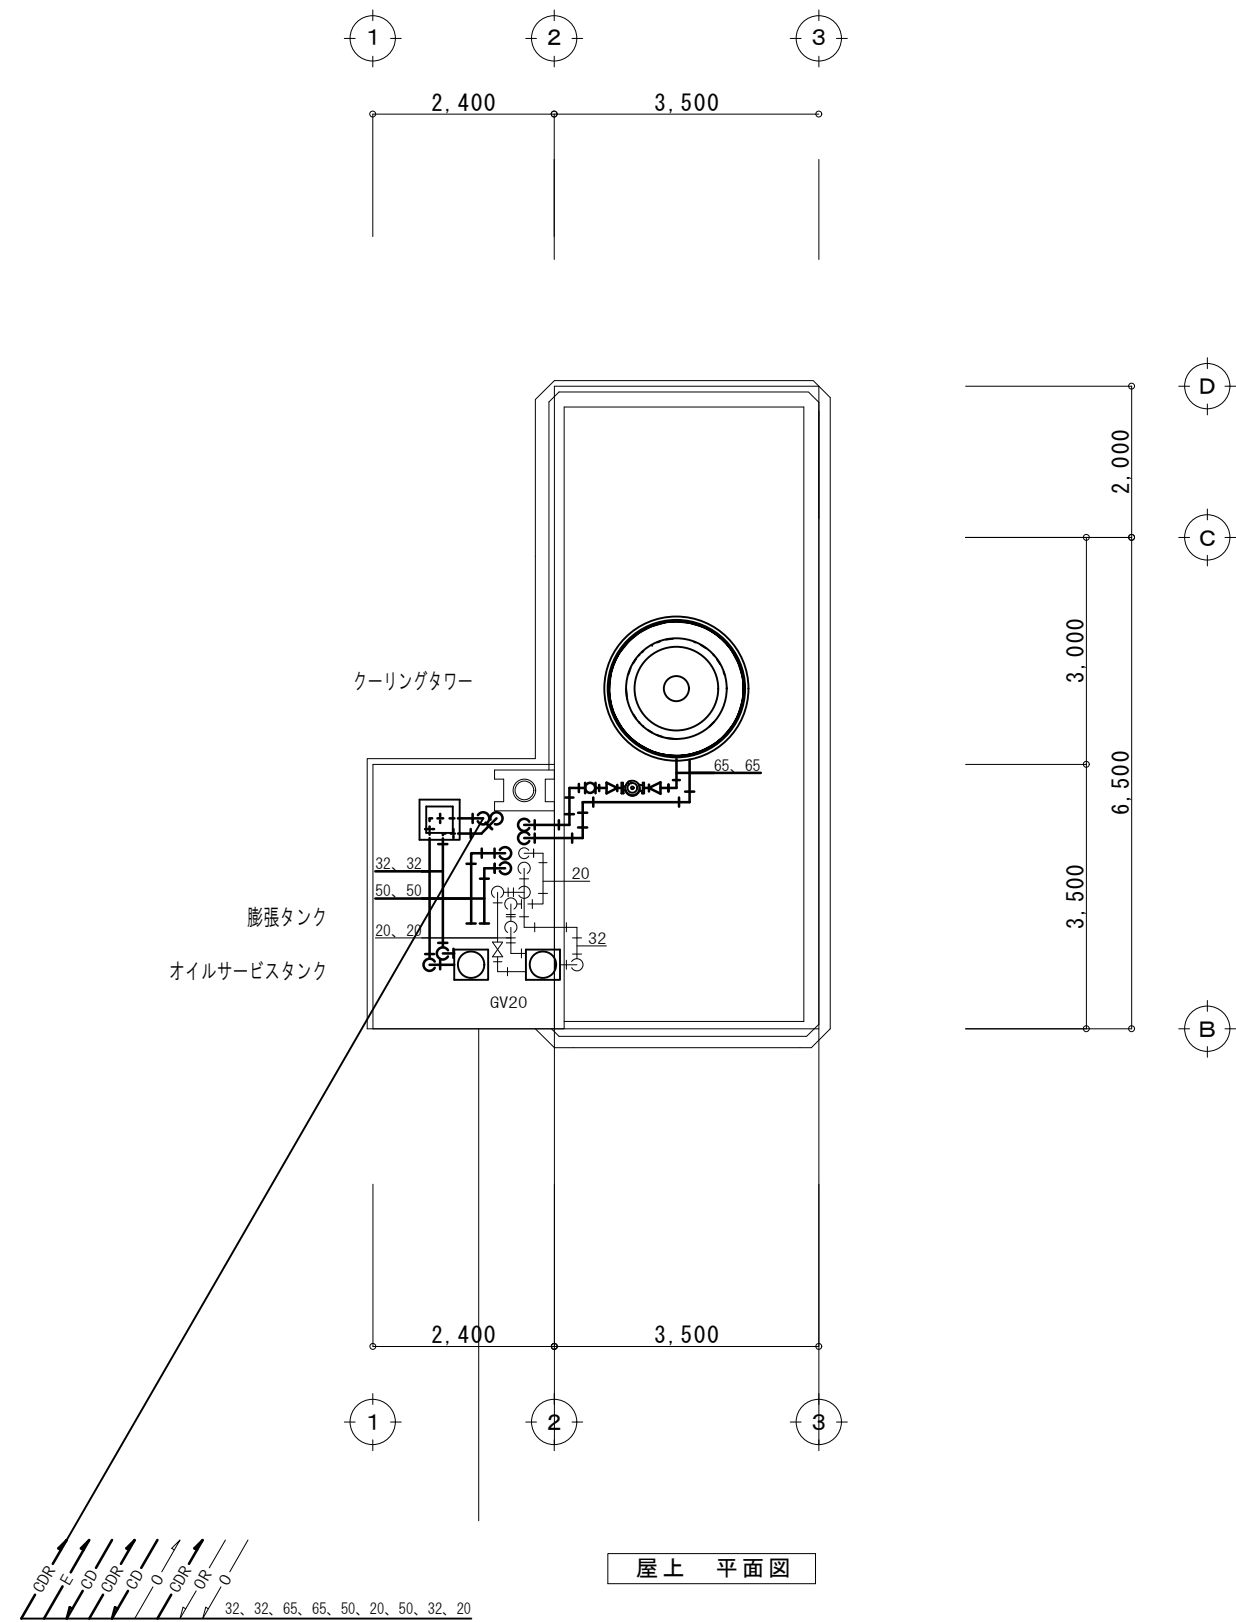

屋上 平面図

AMENDMENTS		ARCHITECT. OFFICE		DRAWN. BY		JOB. NAME	DRAWING	SCALE	DATE	NO.
						東 総 振 興 セ ン タ ー 解 体 工 事	屋 上 ・ P H 階 空 調 平 面 図	S=1:100	2021.09.01	M-09