
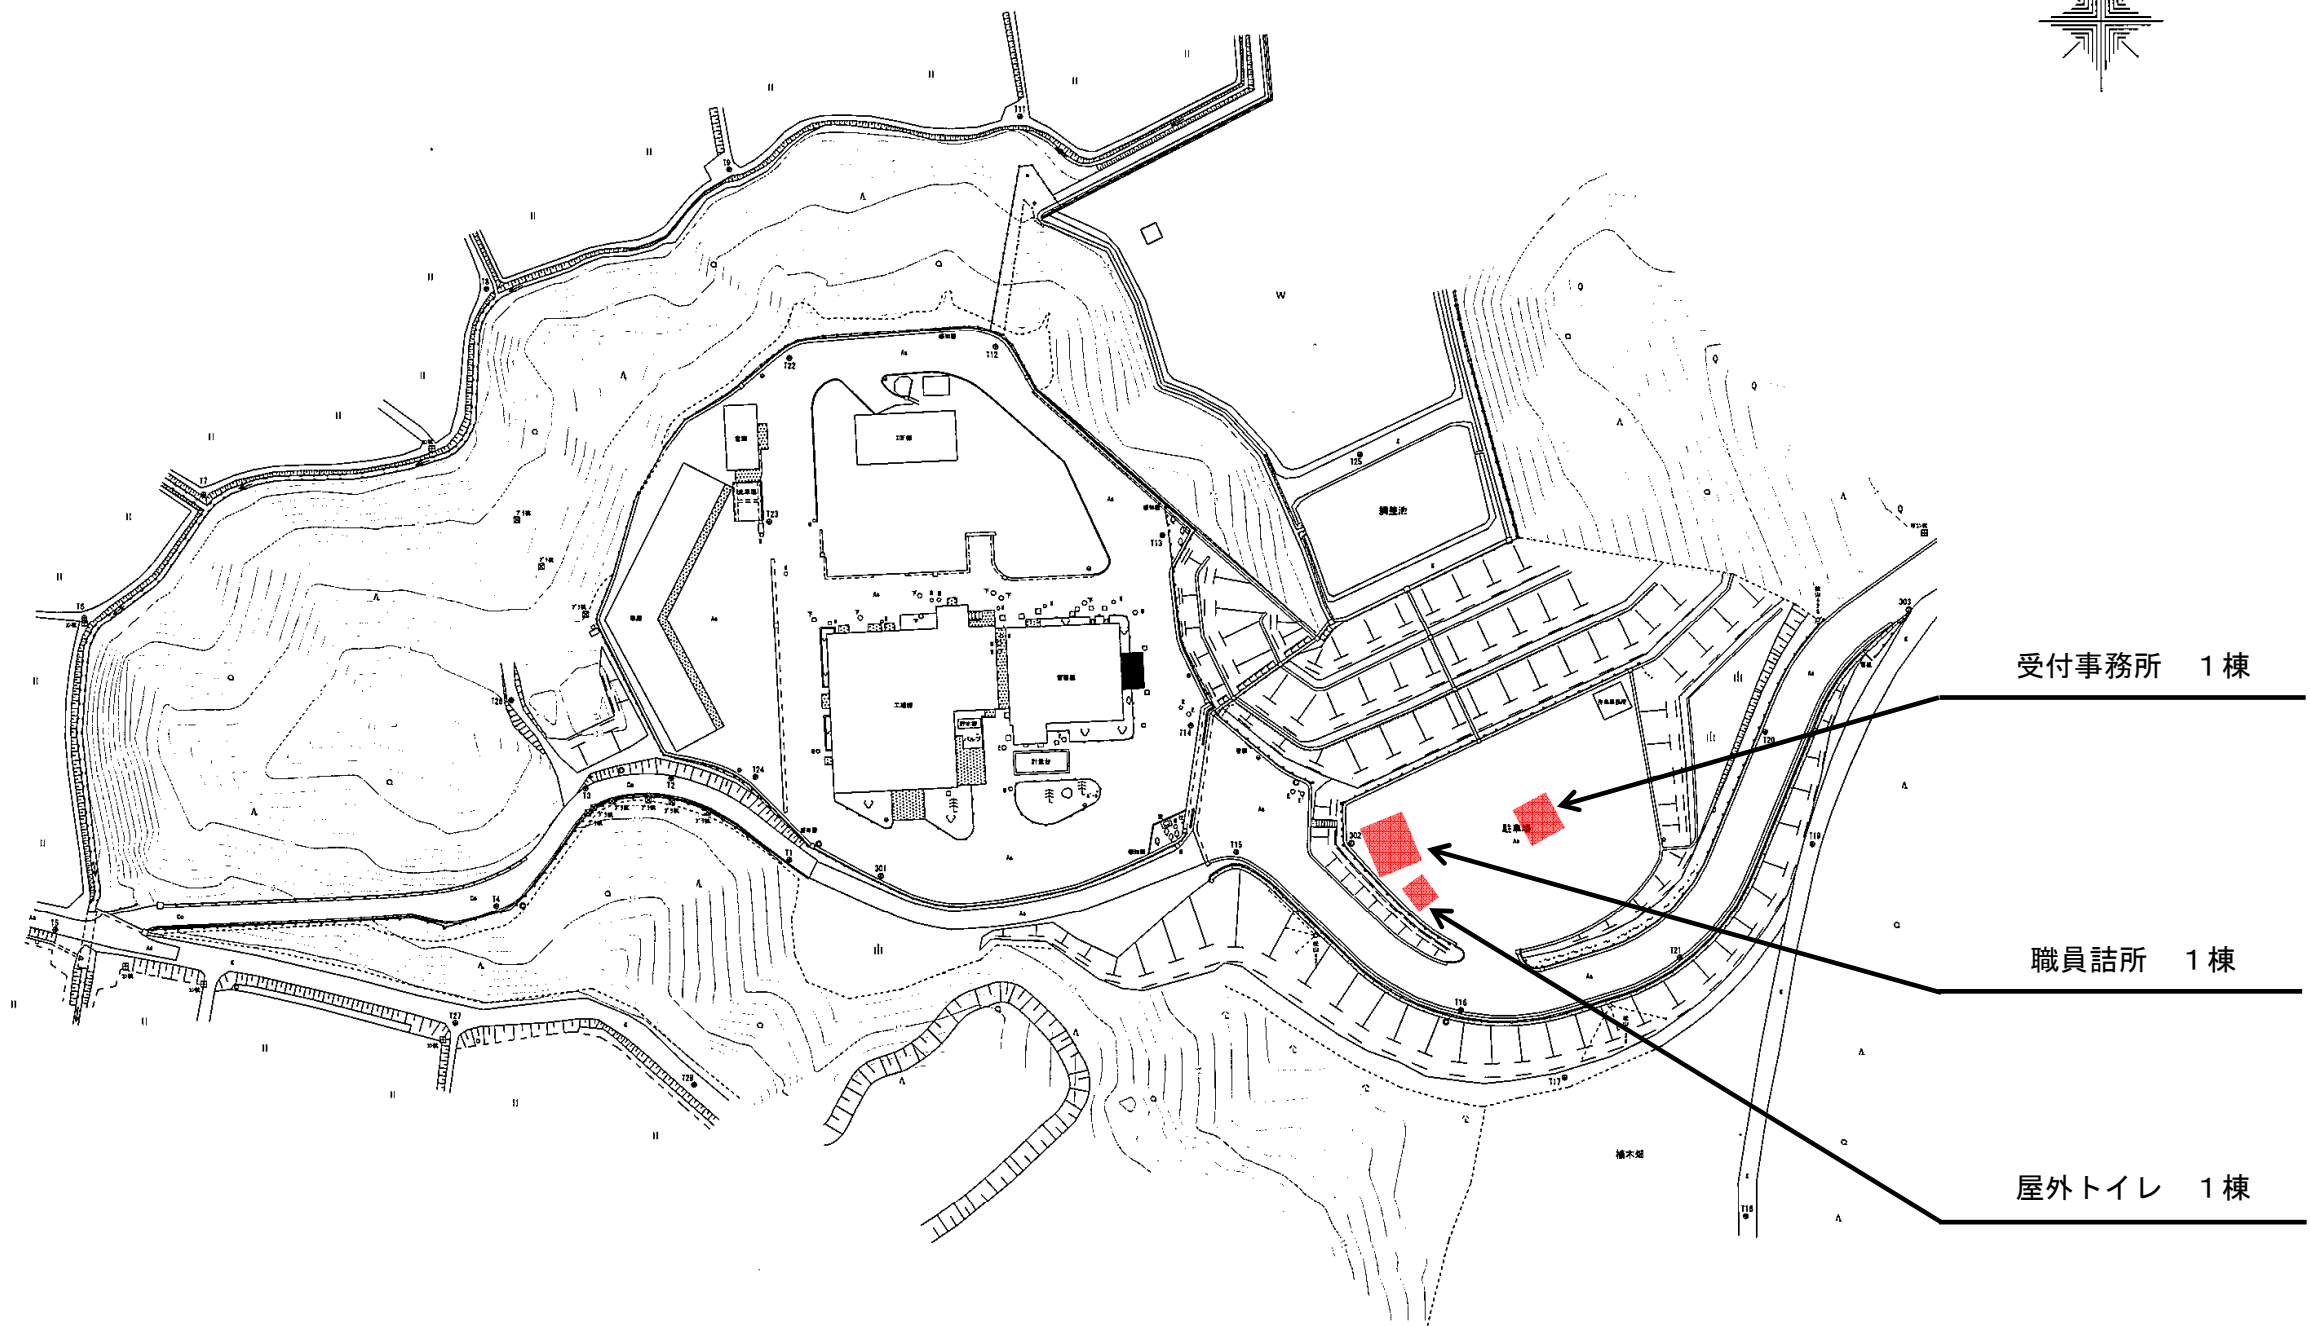


平面図

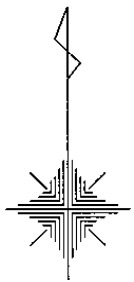


受付事務所 1棟

職員詰所 1棟

屋外トイレ 1棟

匝瑳中継施設仮設事務所設置工事			
令和6年度			
工事場所	匝瑳市富岡484番地2ほか		
図面種別	平面図		
図面番号	全5葉のうち第1号		
縮尺	S=F	内容表示	
東総地区広域市町村圏事務組合			

参 考 図
受付事務所


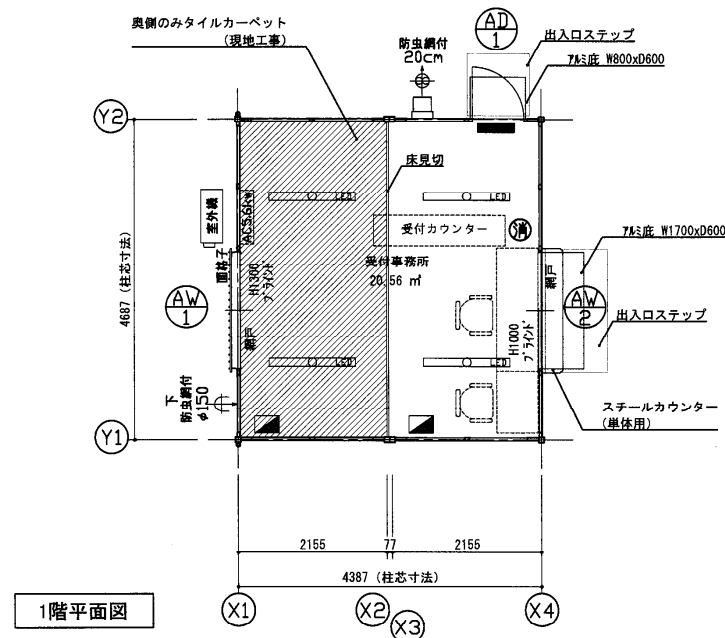


消防用設備 凡例	
記号	名称
	消火器 ABC粉末10型 歩行距離20m以内ごとに設置
	誘導標識 書光式

凡 例	
記号	名称
	LEDベースライト4000lm(直付)
 φ150	φ150給気口
 φ200	φ200換気扇 引き紐スイッチ

仕 様		
構造	鉄骨造	
屋根	仕上：ガルバリウム鋼板葺き ｾ=0.5	NM-8697
	断熱材：スチレンフォーム ｾ=30	
外部建具	アルミサッシ	
庇	アルミ W800×D600	
	アルミ W1700×D600	
床	下地：構造用合板 ｾ=12	
	断熱材：なし	
	仕上(受付事務所)：長尺塩ビシート ｾ=2 (捨貼り合板 ｾ=5.5)	
	仕上(事務所典)：タイルカーペット ｾ=7	
外壁 (複合パネル) MSLパネル	外部仕上：カラー鋼板 ｾ=0.27	NM-8697
	断熱材：スチレンフォーム ｾ=40	
天井	内部仕上：カラー鋼板 ｾ=0.27	NM-8697
	下地：垂木 口30×40 仕上：化粧合板 ｾ=4	
シックハウス 対策	・壁・床・天井・建具仕上げに用いる建築材料はすべて F☆☆☆☆、または規制対象外の材料を使用する ・天井裏などへの措置については、天井裏・床裏・壁・ 収納に用いる建築材料はF☆☆☆☆を使用する	

型式 47MSLL_2連棟_平屋建て(1.02) 設計番号 2404130HK

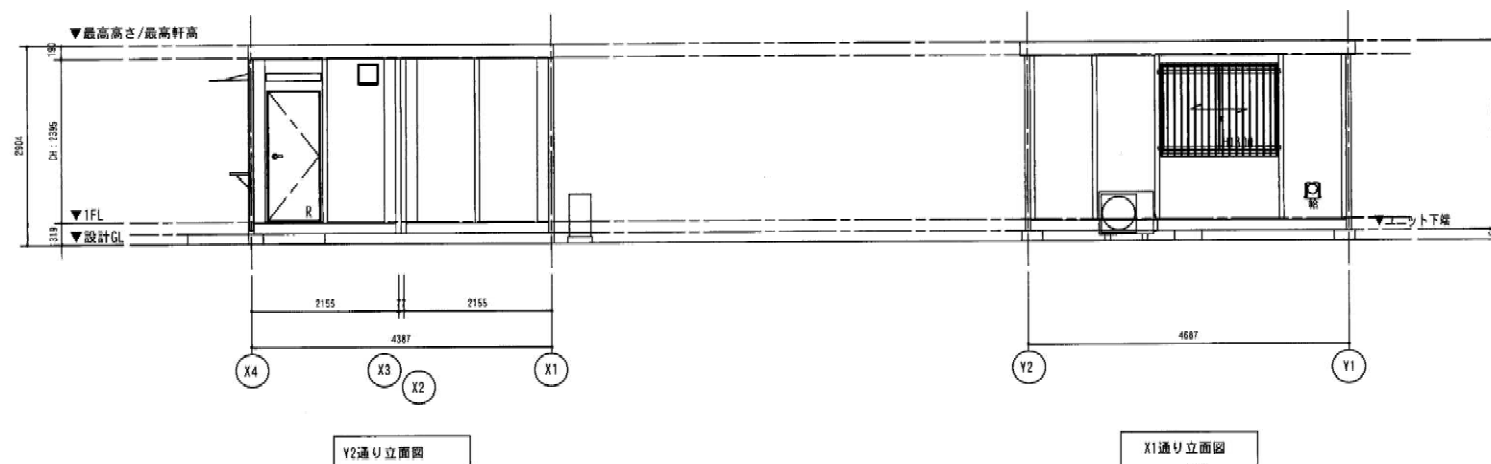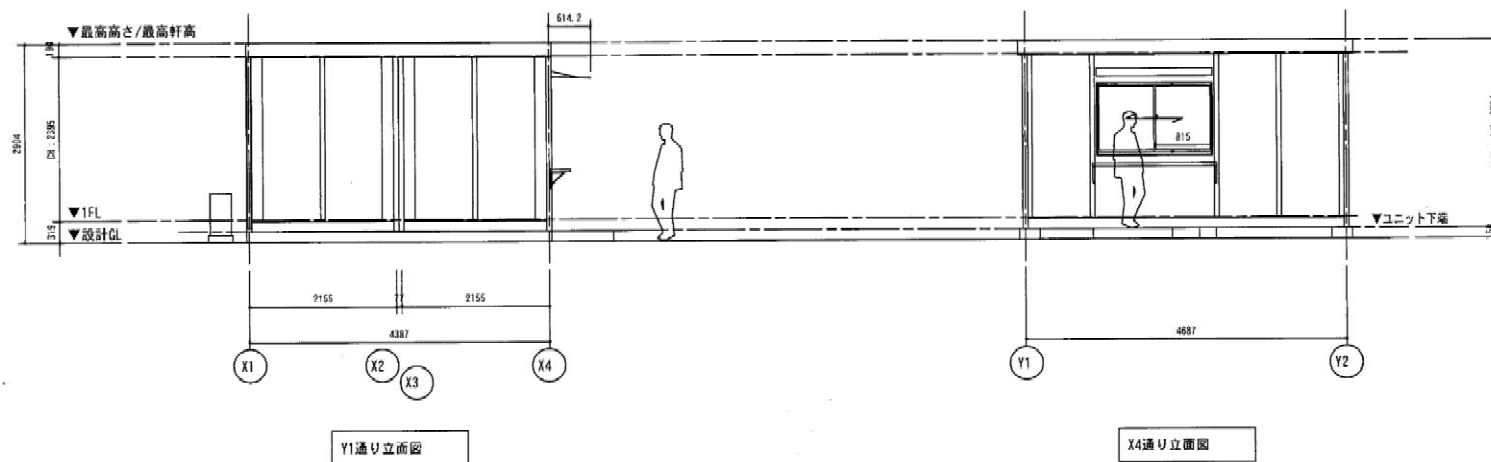

(A) 片開きフラッシュドアS

(A) 引違窓 (H1300)S

材 質 : アルミ

部 材 : ベーバーハニカム構造、カラー鋼板仕上げ

金 属 : ステンレスT番、ドアチェーン(開き止め)

レバーハンドル・錠錠

機 差 : (内)サムターン/(外) シリンダー

材 質 : アルミ

ガラス : FL5

金 属 : クロセント錠

機 差 : 取附子

AV
2

引込窓 (H1000)S

Technical drawing of a window frame. The drawing shows a rectangular frame with a central pane. Dimensions are indicated: total height is 983, top section height is 343, bottom section height is 945, and total width is 1662. A horizontal line is drawn across the middle of the frame. A label '815' is placed near the bottom right corner of the frame. A label '▽CL - C' is placed to the right of the frame. A label '▽FL' is placed below the frame.


983
343
945
1662
815
▽CL - C
▽FL

材 質: アルミ
ガラス: FL5
金 種: クレセント錠

面 積 表		
建築面積	4.687×4.387	20.56 m ²
延床面積	4.687×4.387	20.56 m ²

匠瑤中継施設仮設事務所設置工事			
令和 6 年度			
工事場所	匠瑤市富岡 4 8 4 番地 2 ほか		
図面種別	参考図（受付事務所）		
図面番号	全 5 葉のうち第 2 号		
縮 尺	S = F	内容表示	
東総地区広域市町村圏事務組合			

参考図
職員詰所

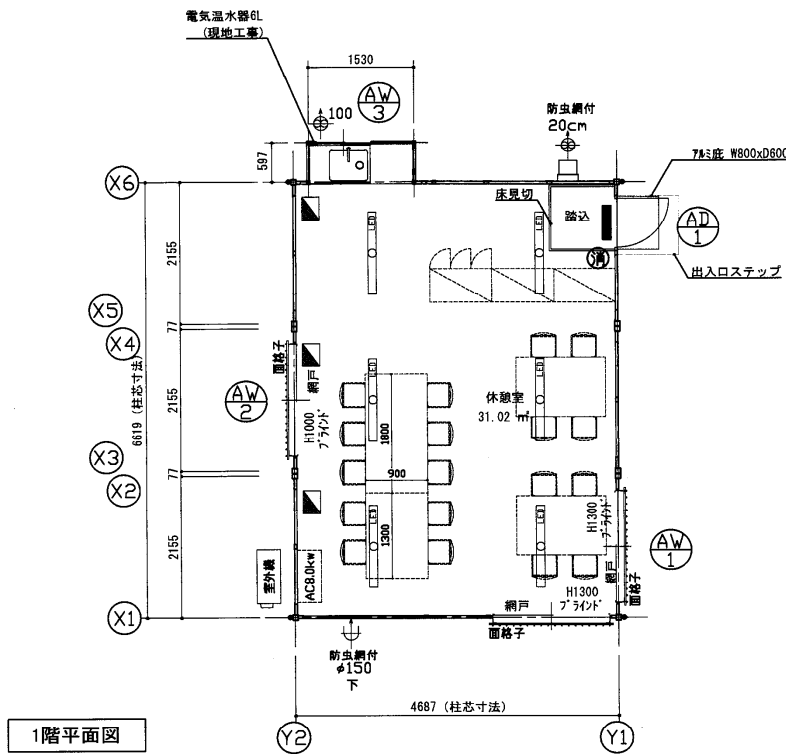

仕 様		
構造	鉄骨造	
屋根	仕上：ガルバリウム鋼板葺き ㈬=0.5 断熱材：スチレンフォーム ㈬=30	NM-8697
外部建具	アルミサッシ	
庇	アルミ W800×D600	
床	下地：構造用合板 ㈬=12 断熱材：なし 仕上：タイルカーペット㈬=7	
外壁 (複合パネル) MSLパネル	外部仕上：カラー鋼板 ㈬=0.27 断熱材：スチレンフォーム ㈬=40 内部仕上：カラー鋼板 ㈬=0.27	NM-8697 NM-8697
天井	下地：垂木 ㈬30×40 仕上：化粧合板 ㈬=4	
シックハウス 対策	・壁・床・天井・建具仕上に用いる建築材料はすべてF☆☆☆☆、または規制対象外の材料を使用する ・天井裏などへの措置については、天井裏・床裏・壁・収納に用いる建築材料はF☆☆☆☆を使用する	

型式 47MSLL_3連棟_平屋建て(1.02) 181番号 2404130HK

消防用設備 凡例		
記号	名称	
消火器	消火器 ABC粉末10型 歩行距離20m以内ごとに設置	
誘導標識	誘導標識 書光式	


凡 例	
記号	名称
LEDベースライト	LEDベースライト4000lm(直付)
φ150給気口	φ150給気口
φ100換気扇	φ100換気扇
φ200換気扇	φ200換気扇 引き紐スイッチ

引戸S	引違窓(H1300)S	引違窓(H1000)S	小窓S(CP用)
1916 345 911.6 790 1660	1287 637 815 1662	988 333 815 1662	1351 478 350 127 754
材 質：アルミ ガラス：FL5(下部 アルミ複合板) 金 物：引手・引違戸錠	材 質：アルミ ガラス：FL5 金 物：クレセント錠	材 質：アルミ ガラス：FL5 金 物：クレセント錠	材 質：アルミ ガラス：F4 金 物：クレセント錠
備 考：〈内〉サムスライダ／〈外〉シリンドア	備 考：面格子	備 考：-	備 考：-

面 積 表		
建築面積	4.687×6.619	31.02㎡
延床面積	4.687×6.619	31.02㎡

匠瑳中継施設仮設事務所設置工事			
令和6年度			
工事場所	匠瑳市富岡484番地2ほか		
図面種別	参考図(職員詰所)		
図面番号	全5葉のうち第3号		
縮 尺	S=F	内容表示	
東総地区広域市町村圏事務組合			

参考図
屋外トイレ

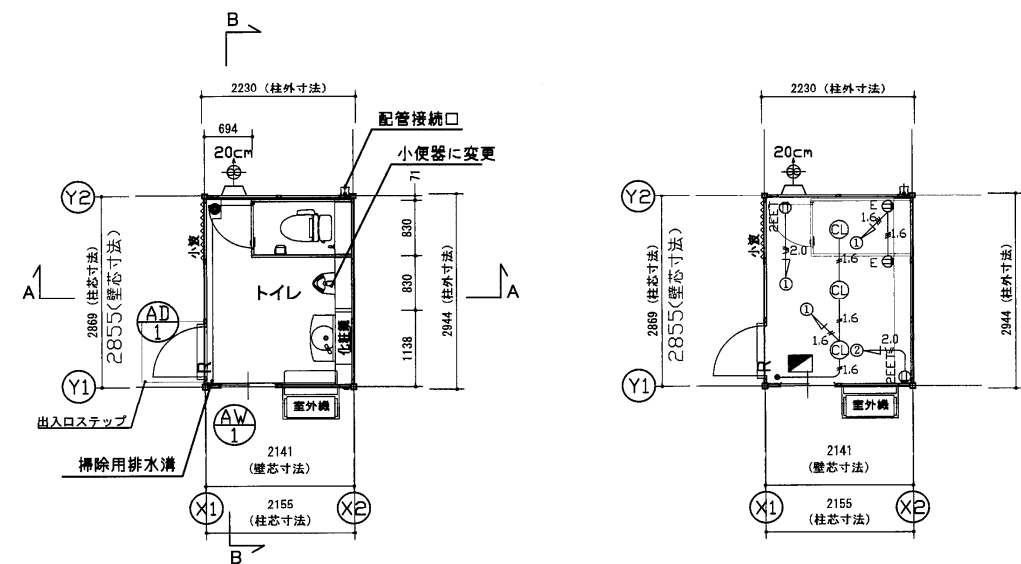


平面図

電気配線図

特 記	
本体外装色：Vパネル色	5Y 7/0.5
オフホワイト（X1,X2通り壁面）	5Y 9/0.5
小波色：ホワイト	1.1G 8.8/0.2
ビクトグラム：マグネットサインシート	

AD-1 片開きフラッシュドア S用	AW-1 小窓S(上段)
※外開き、本図をR勝手とする。	
材質：アルミ 錠種：シリリダー錠 障子：ペーパーハニカム構造、カラー鋼板仕上 備考：レバーハンドル、ドアチェーン	材質：アルミ 錠種：クレセント錠 ガラス：F4 備考：－
型式 29MSL	設計番号 2404130HK

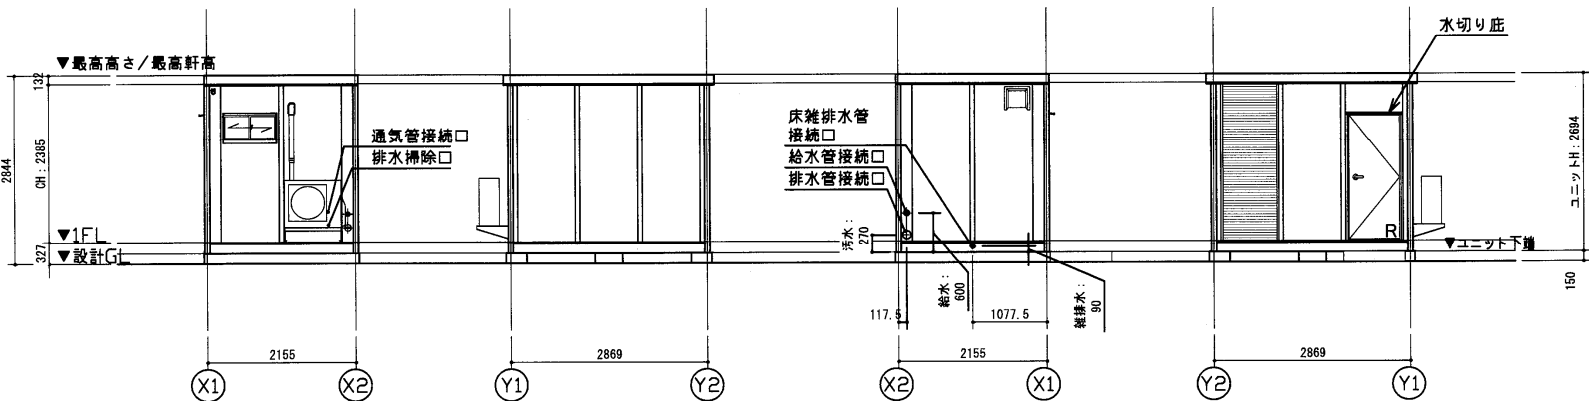


Y1通り立面図

X2通り立面図


Y2通り立面図

X1通り立面図

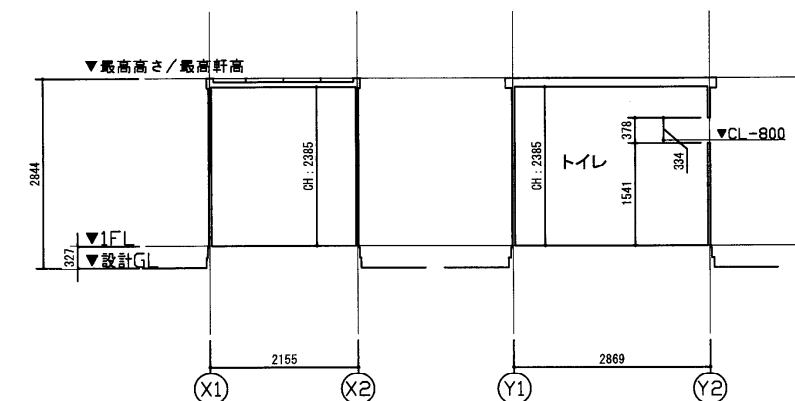

A-A断面図

B-B断面図

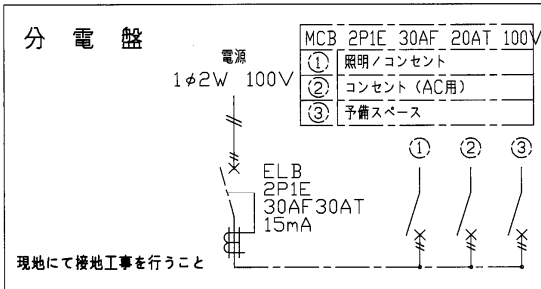

面 積 表	
延床面積	2,855×2,141 6.11㎡


仕 様		
構造	鉄骨造	
屋根	仕上：ガルバリウム鋼板葺き $t=0.5$	NM-8697
	断熱材：スチレンフォーム $t=30$	
外部建具	アルミサッシ	
庇	スチール W820×D100	
床	下地：構造用合板 $t=12$	
	断熱材：なし	
	仕上：長尺シート $t=2.5$	
	掃除用排水溝：ステンレス	
外壁 (複合パネル)	外部仕上：カラー鋼板 $t=0.27$	NM-8697
	断熱材：スチレンフォーム $t=40$	
	内部仕上：カラー鋼板 $t=0.27$	NM-8697
天井	下地：垂木 口22×35	
	仕上：化粧合板 $t=4$	
トイレ ブース	ライニング：スチール	
	パーティション：カラー鋼板複合パネル $t=25$	NM-8697
	ドア金物：表示付スライドラッチ、グレビティヒンジ	

衛 生 設 備 ・ 配 管 接 続 口 仕 様	
手洗器	手洗水栓：単水栓 化粧鏡：360×940
大便器	水洗：ロータンク式
一次側配管 接続口	給水口：HIVP20 水栓ソケット (Rp3/4) 排水口：VU100 フレキシブルジョイント (ステンレスバンド締め) 床雑排水口：VUS0 フレキシブルジョイント (ステンレスバンド締め)

凡 例	
記号	名称
○	シーリングライト
■	分電盤
●	スイッチ
Ⓜ2EET	壁付アース端子付接地コンセント2P (最高FL+2200)
ⓂE	壁付アース付コンセント (最高FL+650)
⌀20cm	20cm換気扇
2.0 // 1.6 // 1.6 //	VVF2.0-2C + IV1.6アース線 VVF1.6-3C VVF1.6-2C

匠瑛中継施設仮設事務所設置工事			
令和6年度			
工事場所	匠瑛市富岡484番地2ほか		
図面種別	参考図 (屋外トイレ)		
図面番号	全5葉のうち第4号		
縮 尺	S=F	内容表示	
東総地区広域市町村圏事務組合			

参考図（基礎） 受付事務所・職員詰所

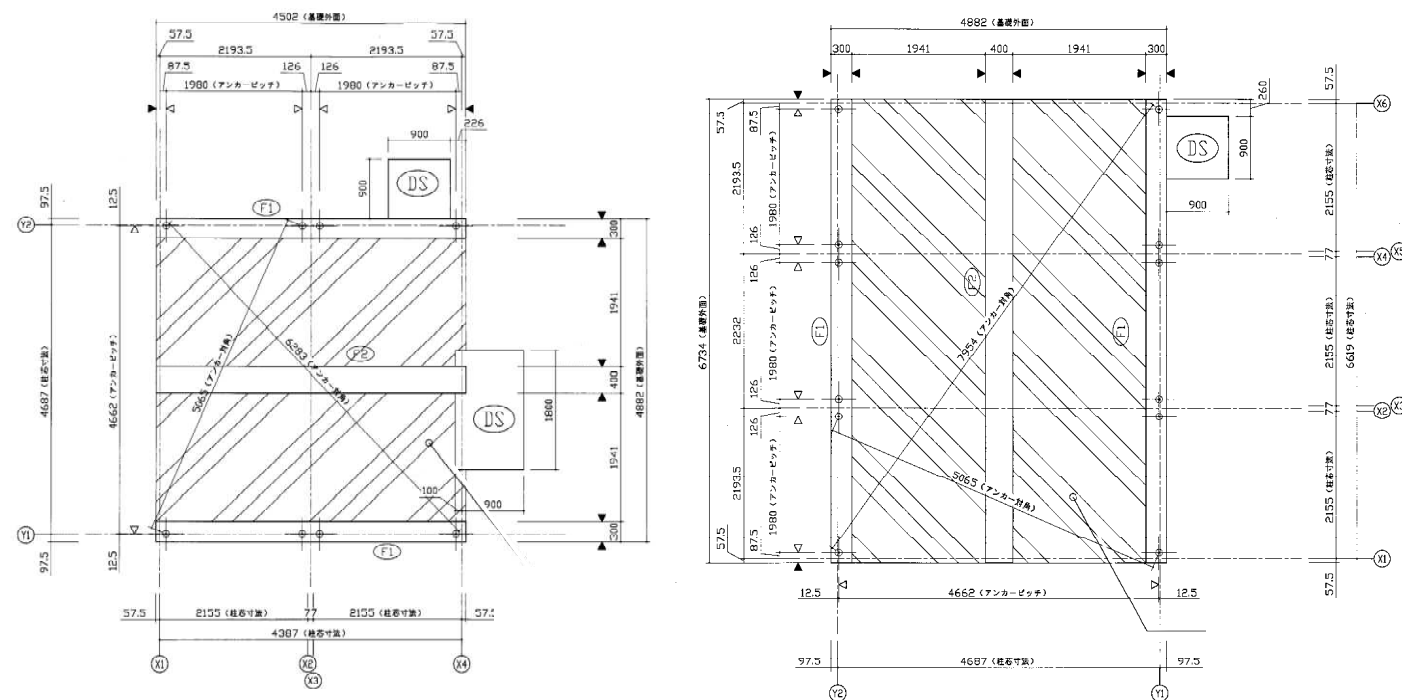

長期許容支持力 $q_a = 30 \text{ kN/m}^2$

- 使用材料
- コンクリート
 - 設計基準強度 $F_c = 18 \text{ (N/mm}^2\text{)}$
 - 品質基準強度 $F_q = 18 \text{ (N/mm}^2\text{)}$
 - 適合管理強度 $F_m = 18 \pm mSn \text{ (N/mm}^2\text{)}$
 - ※適合管理強度は品質基準強度に構造体強度補正値(mSn)を加えた値とする。
 - ※管理セメントの構造体強度補正値(mSn)
 - 鉄筋 SD295
- | 平均強度 | 品質 | 適合 |
|-------|------|------|
| mSn | $+3$ | $+6$ |
- ※表中の数値におけるmSnは+6とする。


レベル精度	2mm以内
アンカーピッチ精度	4mm以内
対角精度	±3mm

* 地盤に高低差がある場合現場監督者に確認のこと。

基礎伏図（見下図）


- 特記なき限り下記による。
- 基礎天端は設計GL+150とする。
 - 基礎下端は設計GL-120とする。
 - ※はアンカーボルトを示す。
 - 特記なき ∇ はアンカーボルトを示す。
 - ※柱芯とアンカー芯の位置は異なるため注意すること。
 - 特記なき $\blacktriangledown$ は基礎立ち上がり外面を示す。

※本図は標準プランを想定した参考基礎図である。
最終的な基礎図は地盤調査及び構造計算により決定する。
基礎工事の際は申請図書で最終基礎図で施工を行うこと。

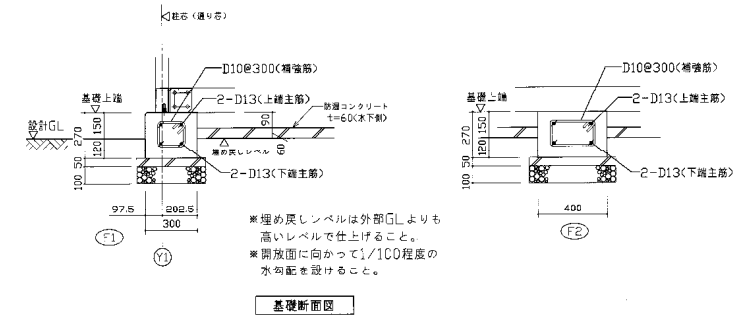



基礎断面図

- 特記なき限り下記による。
- は、鉄筋 D10 を示す。
 - は、鉄筋 D13 を示す。

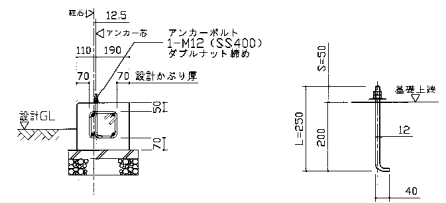


アンカー詳細図

参考図（基礎） 屋外トイレ

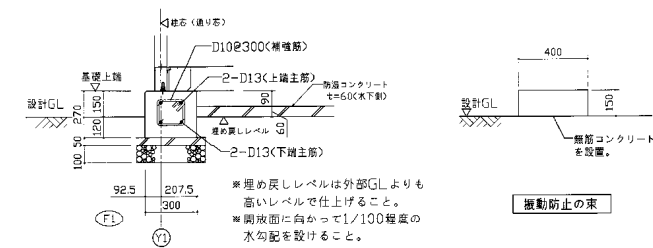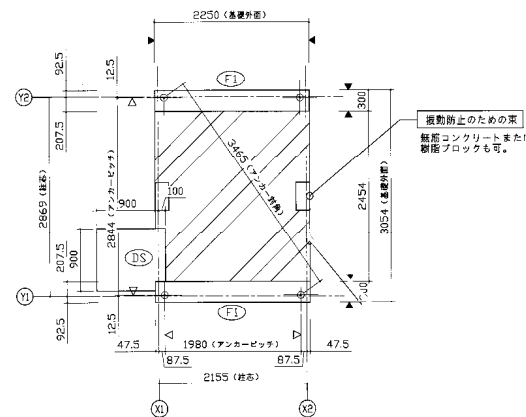

振動防止の束

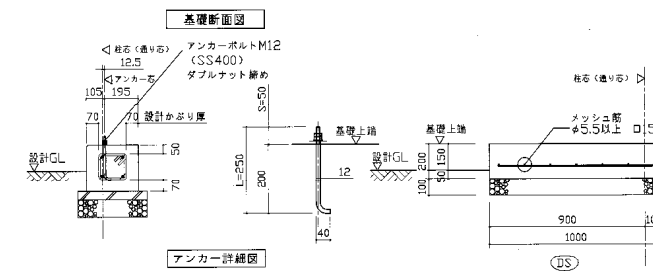

アンカー詳細図

桁ステップ図



基礎伏図（見下図）

- 特記なき限り下記による。
- 基礎天端は設計GL+150とする。
 - 基礎下端は設計GL-120とする。
 - ※はアンカーボルトを示す。
 - 特記なき ∇ はアンカーボルトを示す。
 - 特記なき $\blacktriangledown$ は基礎面を示す。

レベル精度	2mm以内
アンカーピッチ精度	4mm以内
対角精度	±3mm

* 地盤に高低差がある場合現場監督者に確認のこと。

- 長期許容支持力 $q_a = 30 \text{ kN/m}^2$
- 使用材料
- コンクリート
 - 設計基準強度 $F_c = 18 \text{ (N/mm}^2\text{)}$
 - 品質基準強度 $F_q = 18 \text{ (N/mm}^2\text{)}$
 - 適合管理強度 $F_m = 18 \pm mSn \text{ (N/mm}^2\text{)}$
 - ※適合管理強度は品質基準強度に構造体強度補正値(mSn)を加えた値とする。
 - ※管理セメントの構造体強度補正値(mSn)
 - 鉄筋 SD295
- | 平均強度 | 品質 | 適合 |
|-------|------|------|
| mSn | $+3$ | $+6$ |
- ※表中の数値におけるmSnは+6とする。

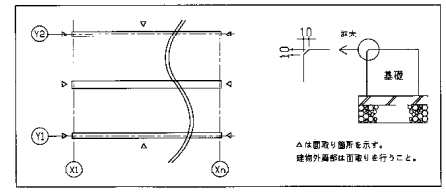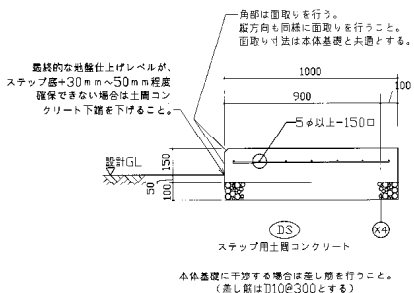

※本図は標準プランを想定した参考基礎図である。
最終的な基礎図は地盤調査及び構造計算により決定する。
基礎工事の際は申請図書で最終基礎図で施工を行うこと。

匠瑛中継施設仮設事務所設置工事

令和6年度

工事場所	匠瑛市岡岡484番地2ほか
図面種別	参考図（基礎）
図面番号	全5葉のうち第5号
縮尺	S=F
内容表示	

東総地区広域市町村圏事務組合