
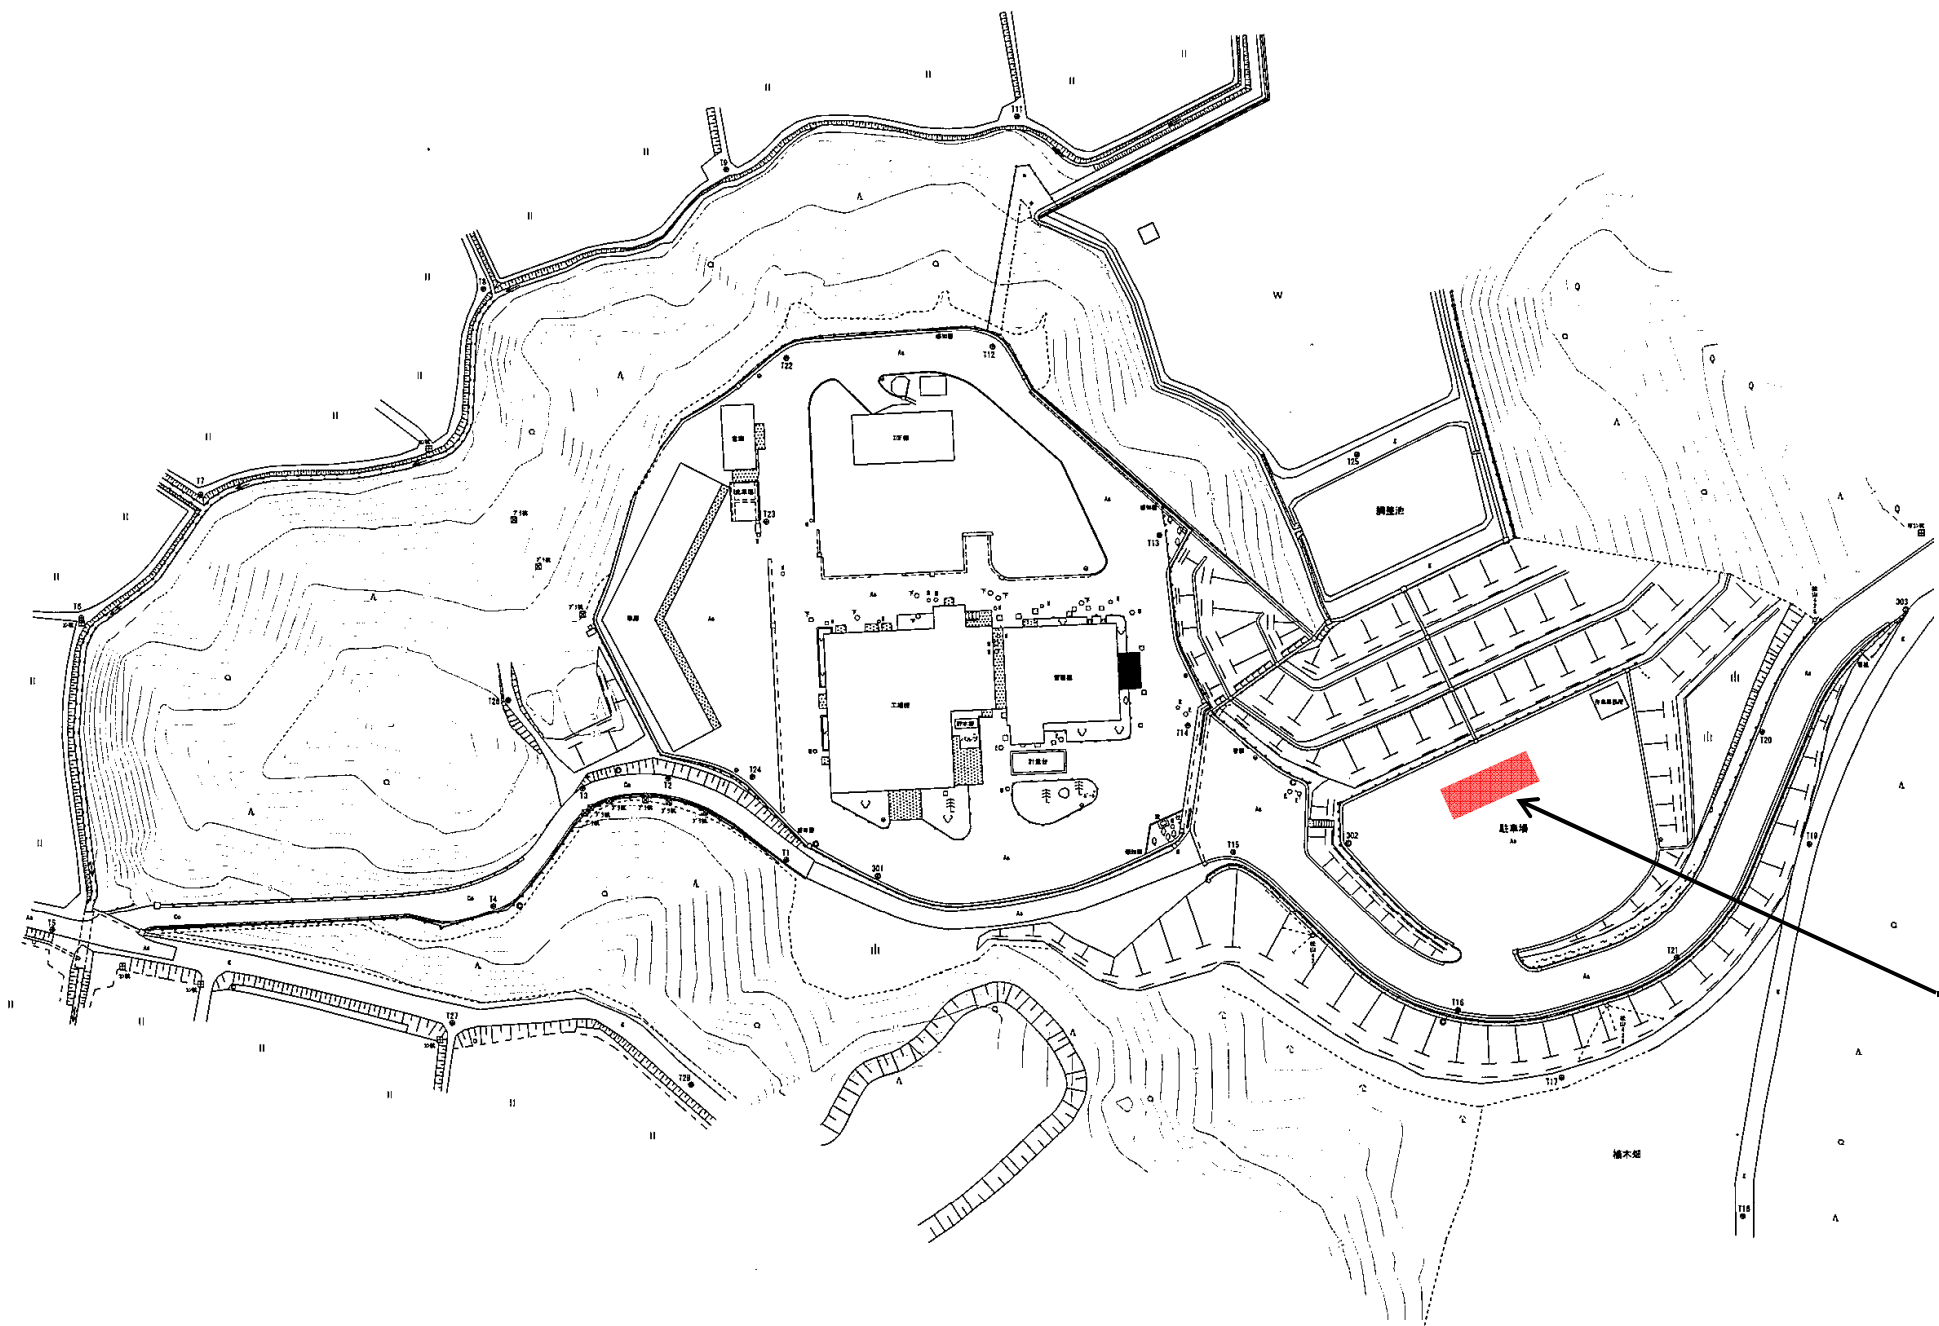


平面図

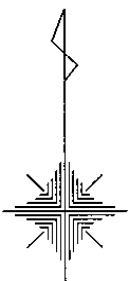


仮設トラックスケール設置
N=1台

匝瑳中継施設仮設トラックスケール設置工事			
令和6年度			
工事場所	匝瑳市富岡484番地2ほか		
図面種別	平面図		
図面番号	全2葉のうち第1号		
縮尺	S=F	内容表示	
東総地区広域市町村圏事務組合			

構造図（参考図）

トラックスケール・スロープ

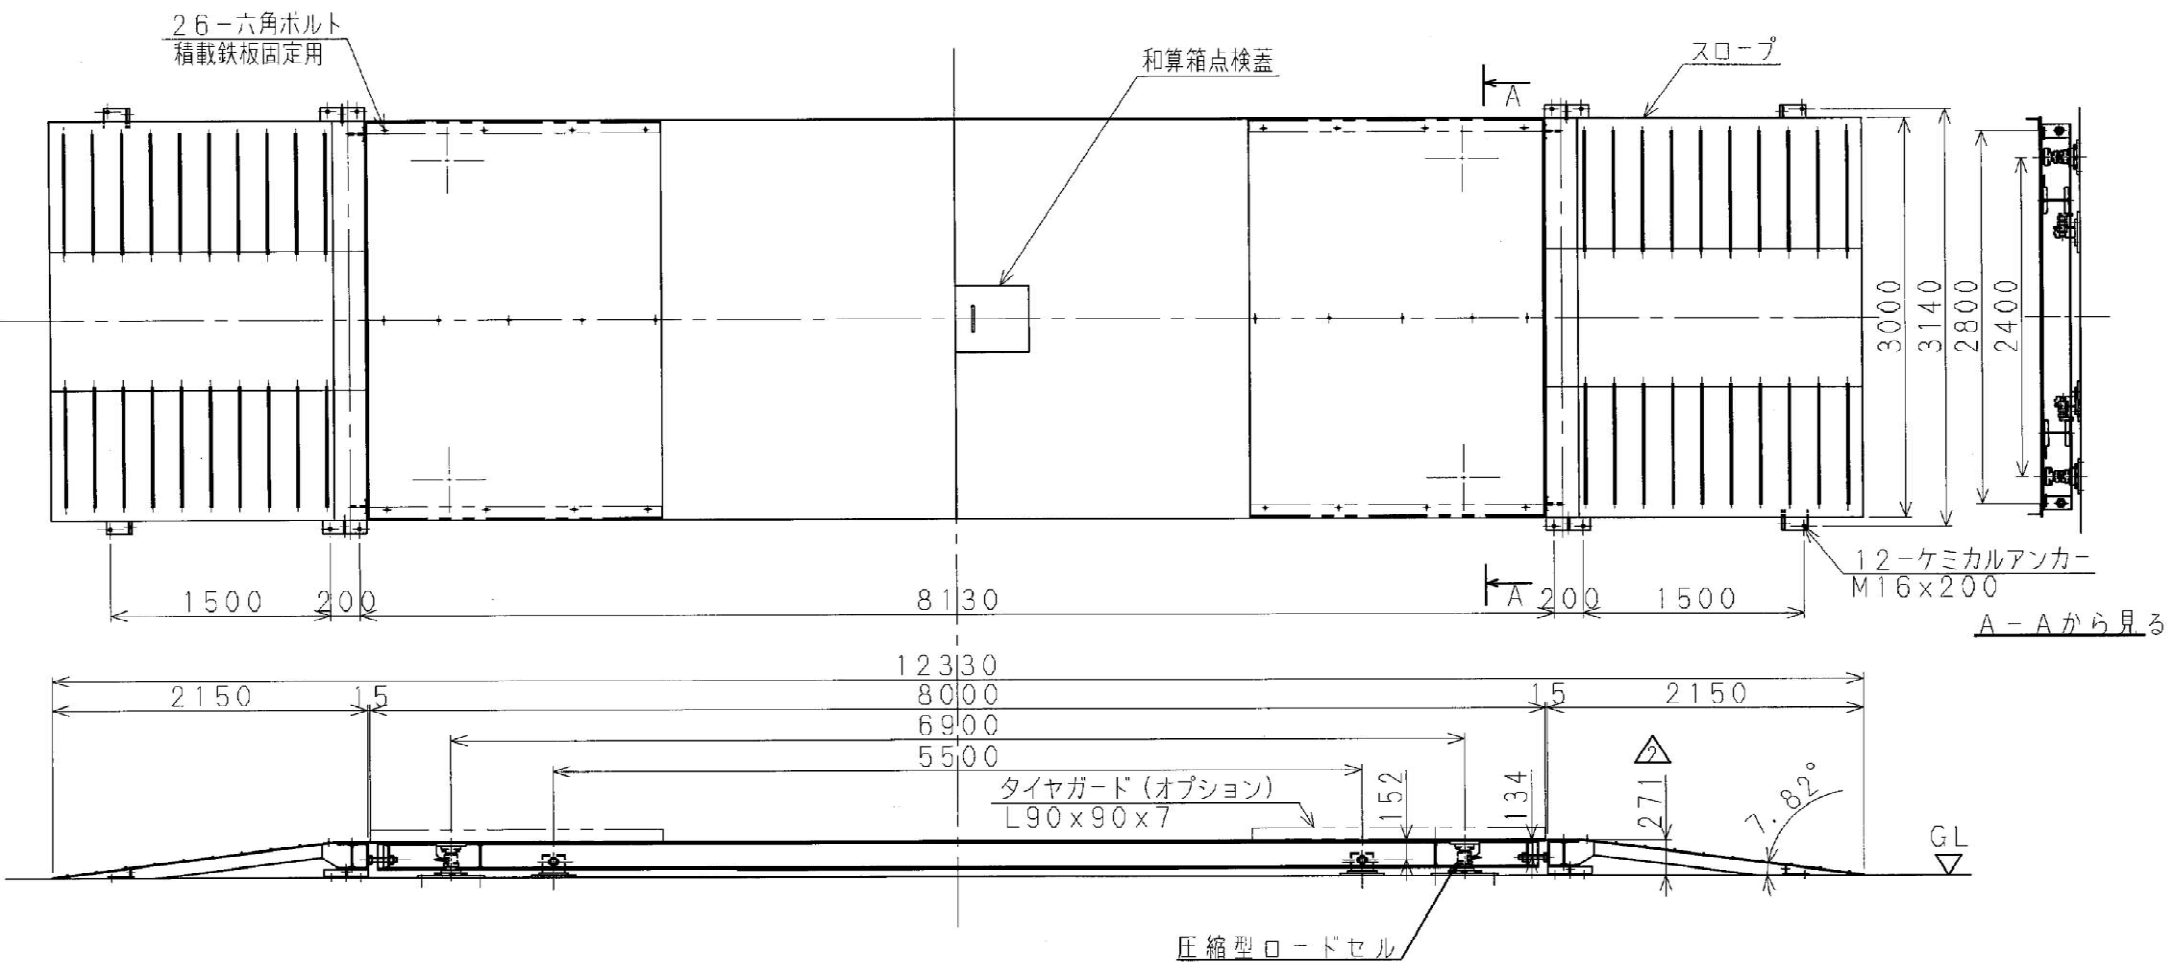

匝瑳中継施設仮設トラックスケール設置工事

令和6年度

工事場所 匝瑳市富岡484番地2ほか

図面種別 構造図（参考図）

図面番号 全2葉のうち第2号

縮尺 S=F 内容表示

東総地区広域市町村圏事務組合