



全体配置図

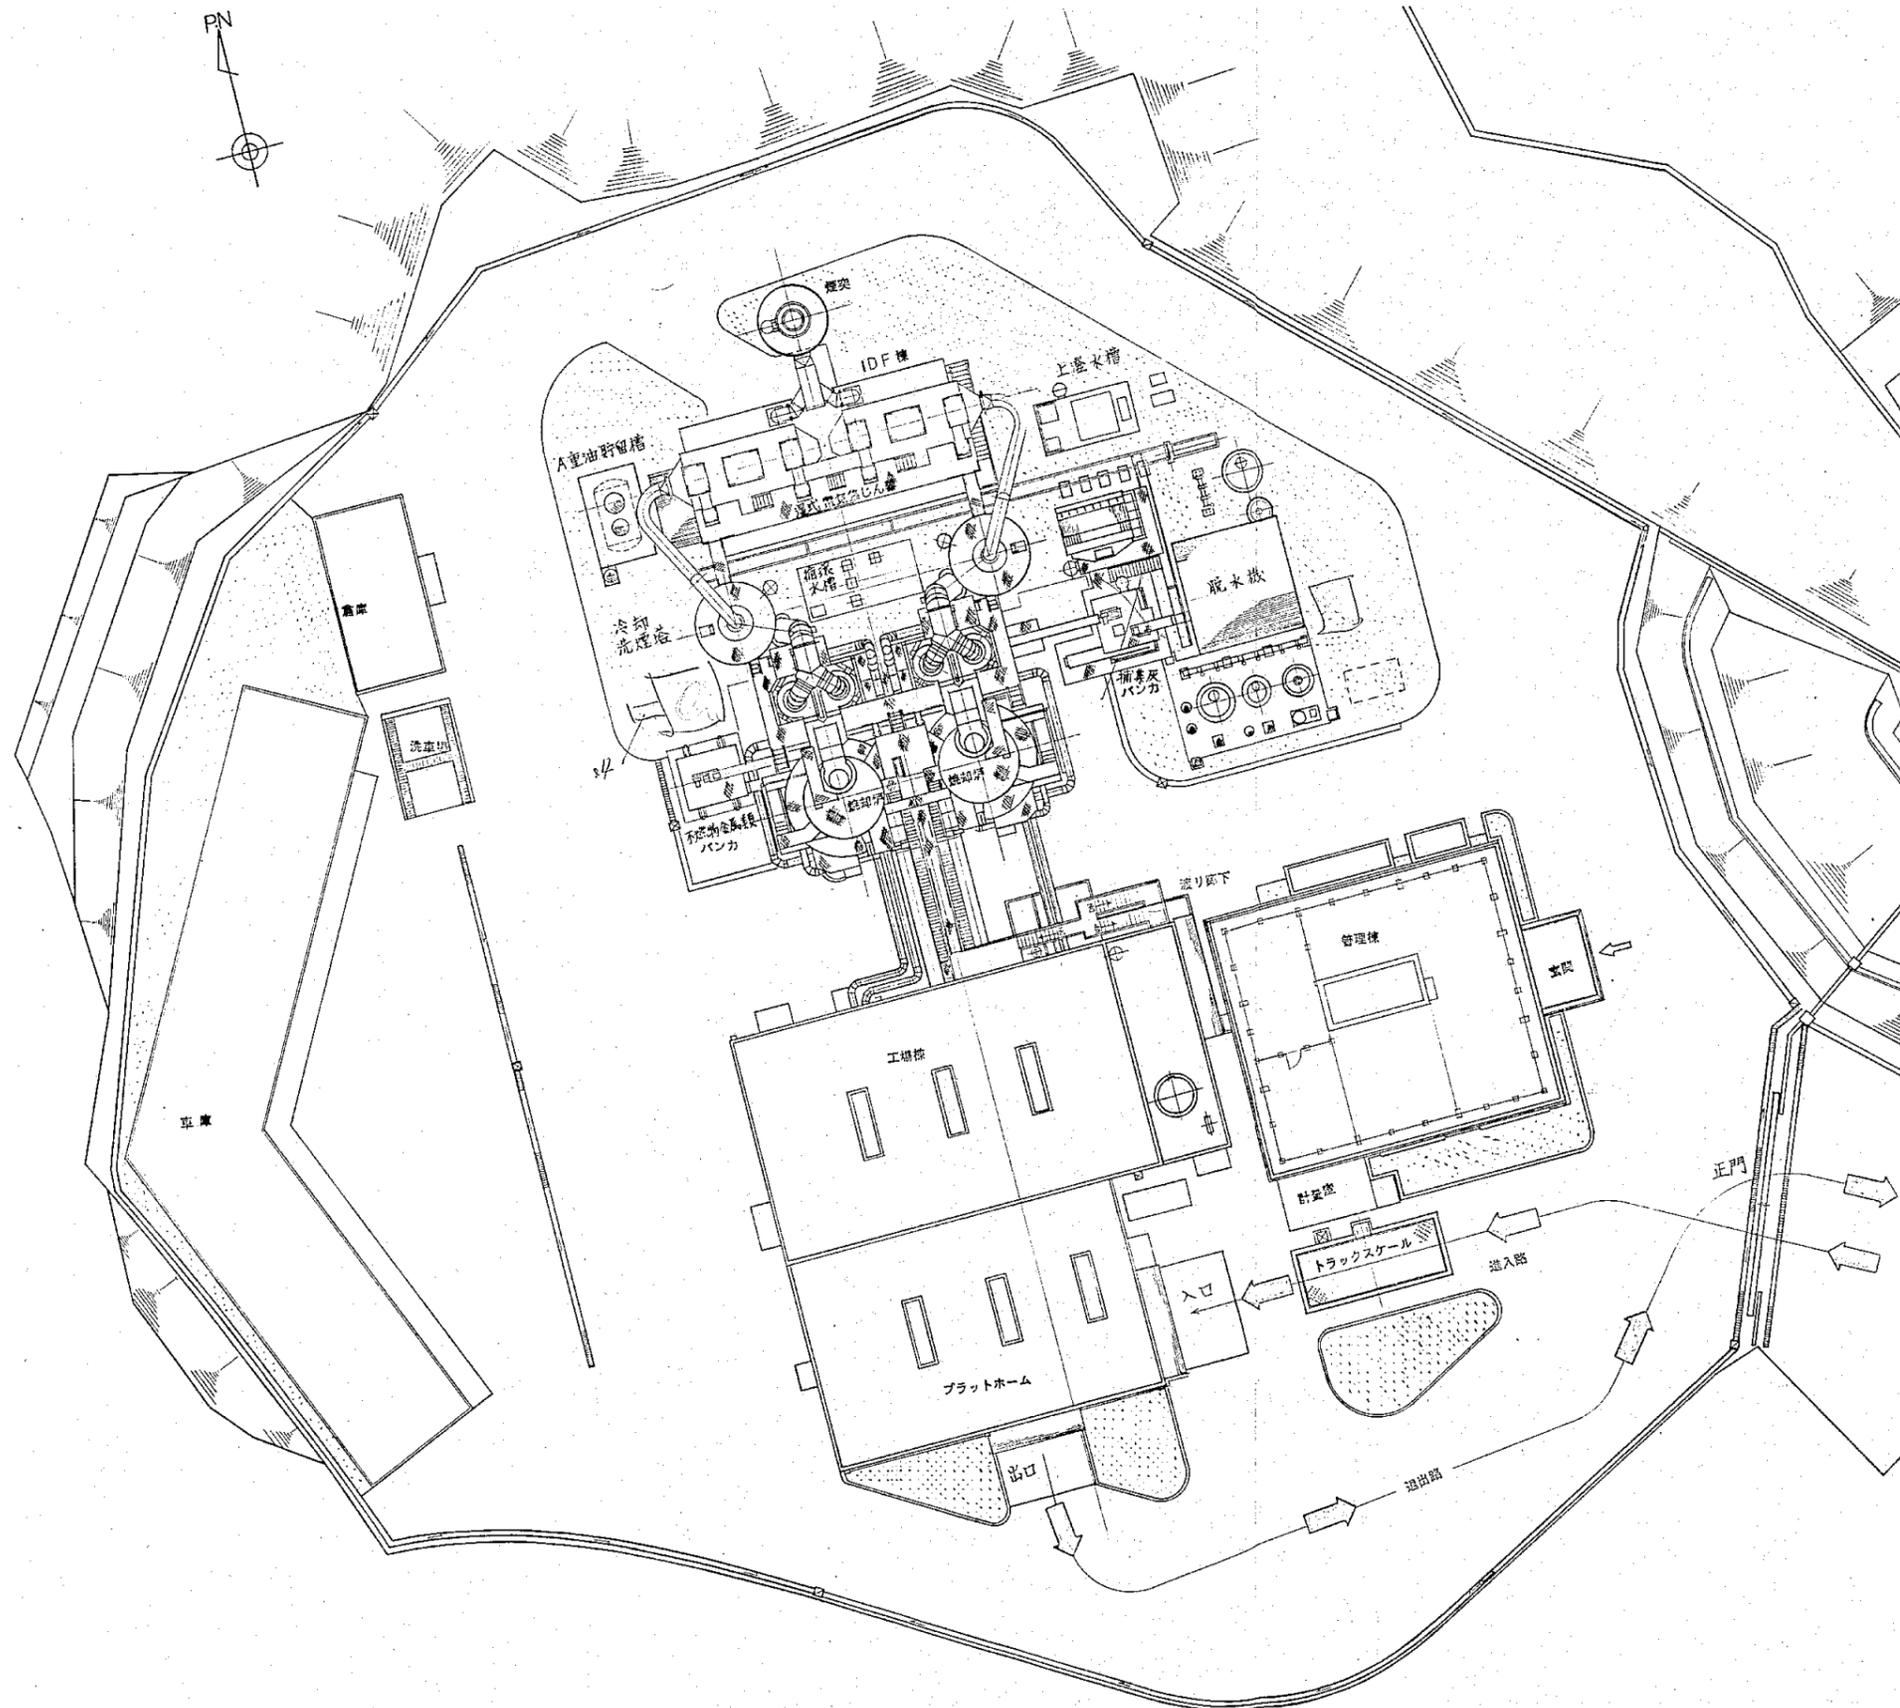

旧松山清掃工場解体撤去工事		
令和6年度		
工事場所	匝瑳市松山107番地	
図面種別	全体配置図	
図面番号	全20葉のうち第1号	
縮尺	S=F	内容表示
東総地区広域市町村圏事務組合		


主要施設配置図

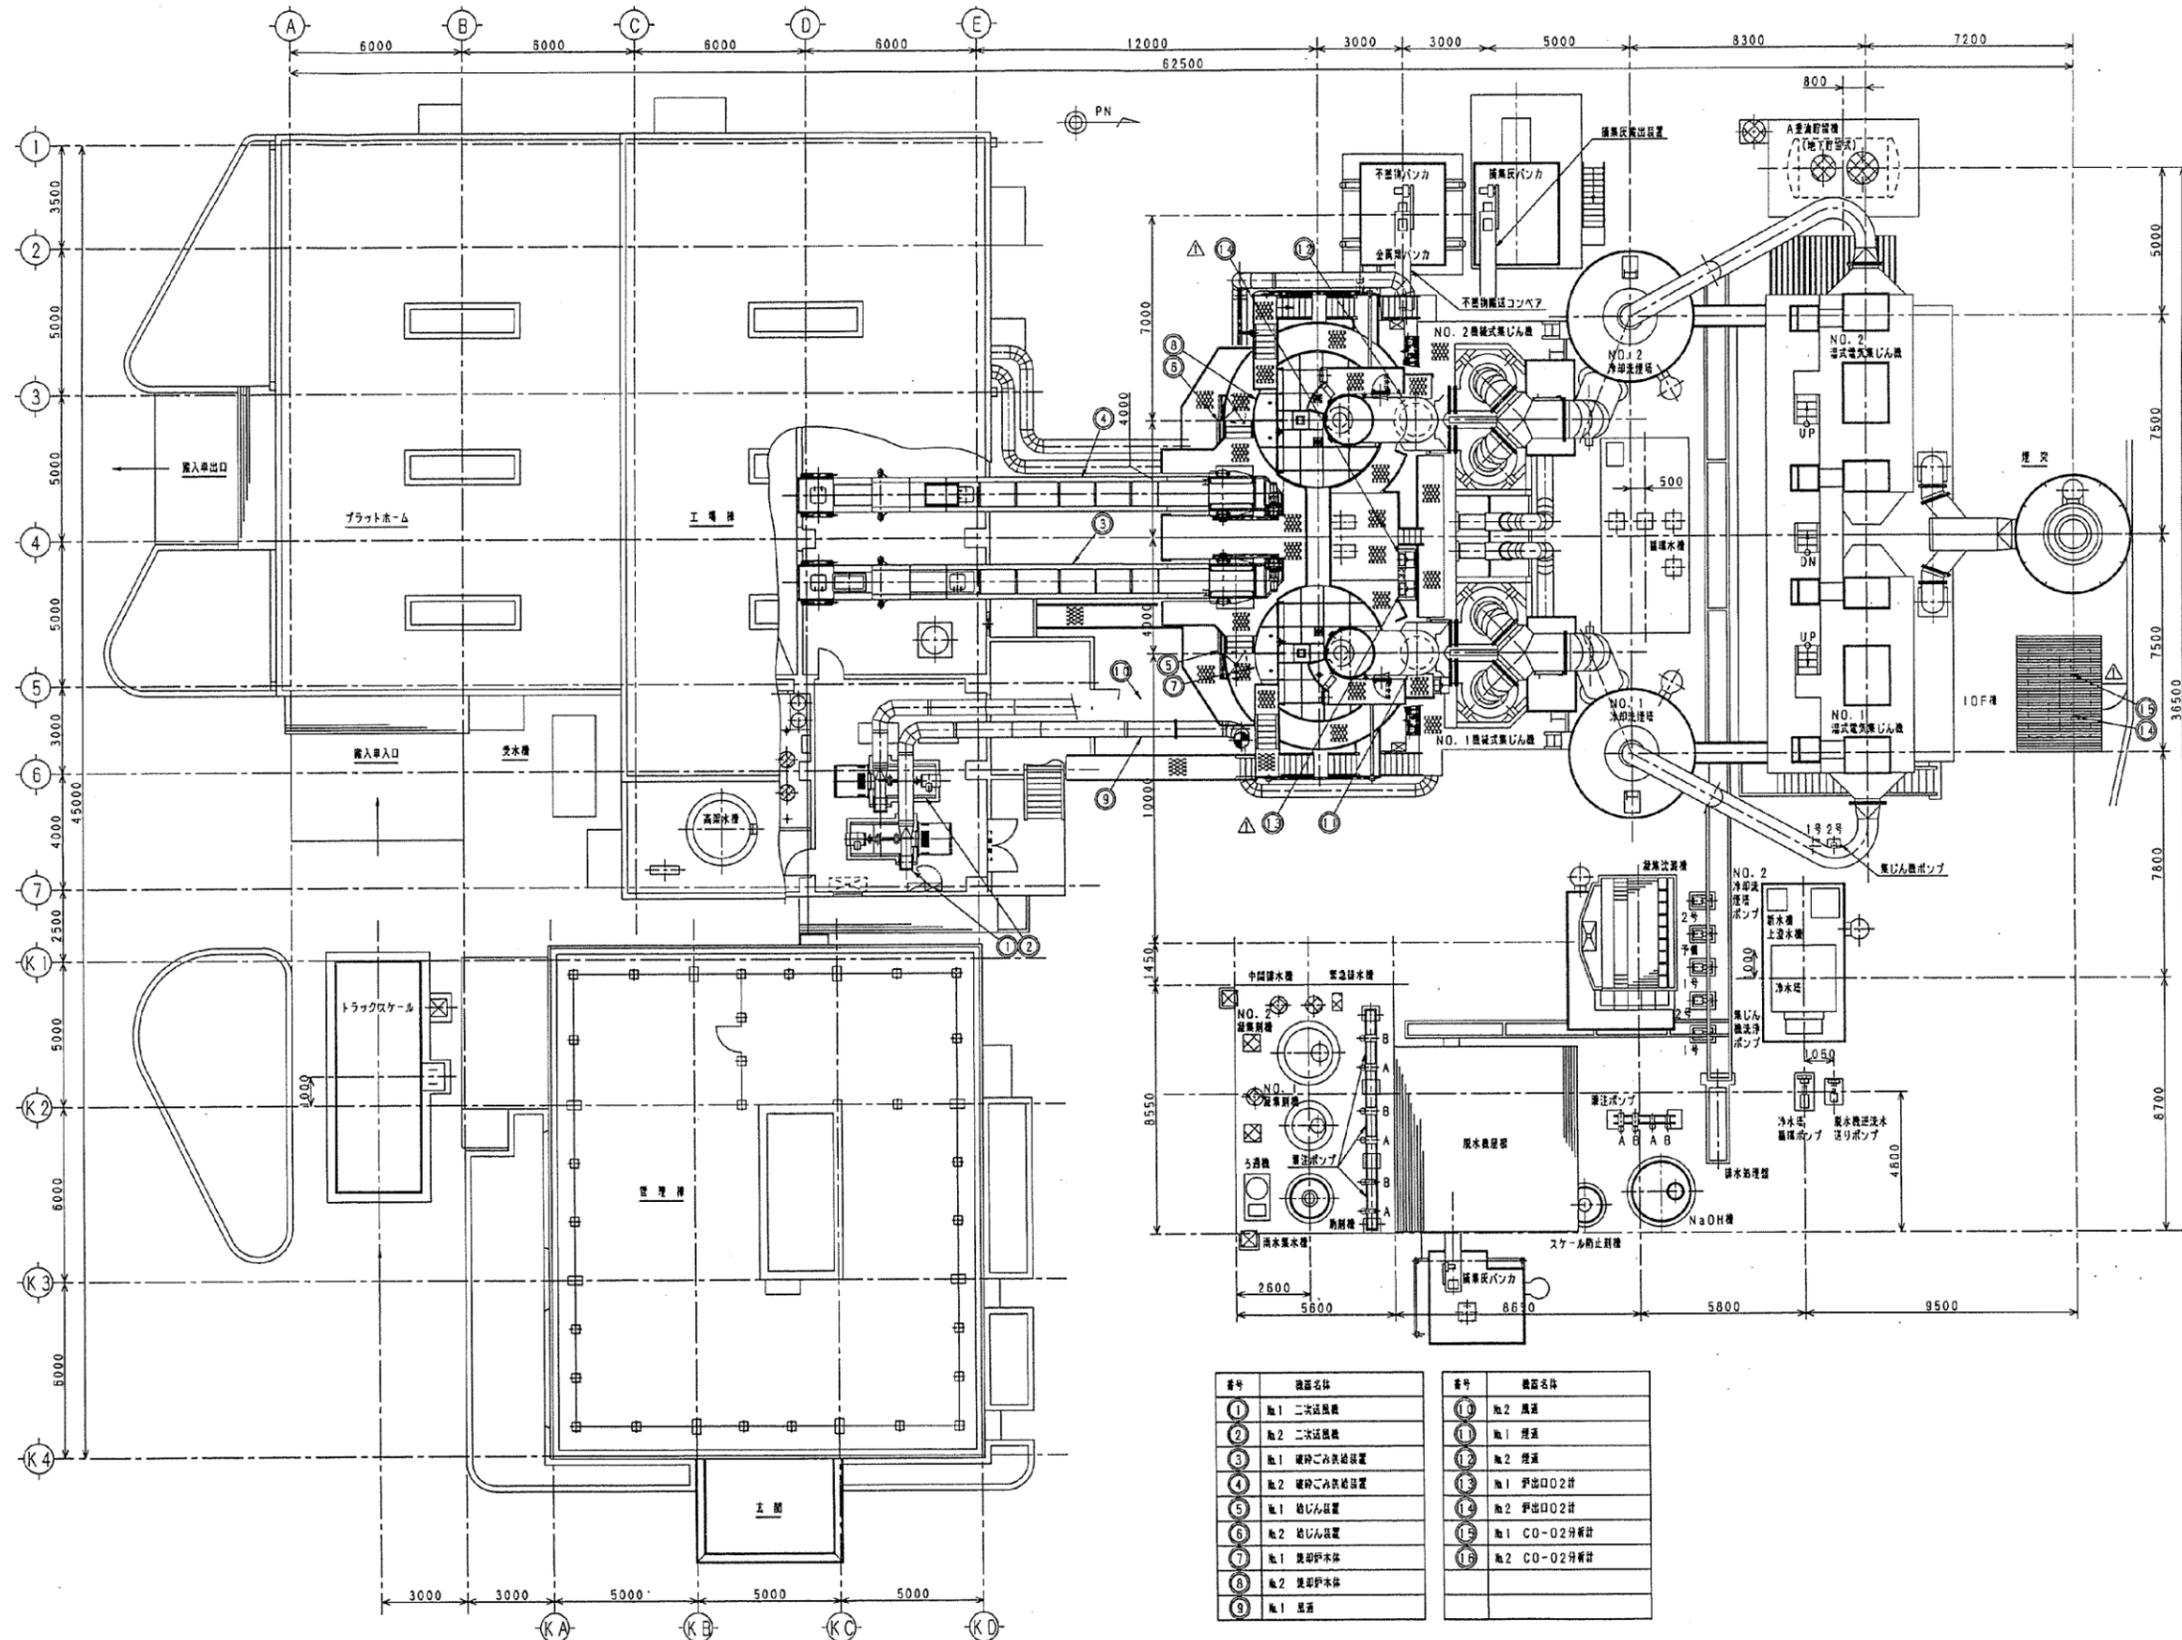

番号	機器名	番号	機器名
①	機1 二次送風機	⑩	機2 脱酸
②	機2 二次送風機	⑪	機1 脱酸
③	機1 破砕ごみ処理装置	⑫	機2 脱酸
④	機2 破砕ごみ処理装置	⑬	機1 排出口02計
⑤	機1 給じん装置	⑭	機2 排出口02計
⑥	機2 給じん装置	⑮	機1 CO-O2分析計
⑦	機1 脱硝炉本体	⑯	機2 CO-O2分析計
⑧	機2 脱硝炉本体		
⑨	機1 脱硝		


旧松山清掃工場解体撤去工事	
令和6年度	
工事場所	匝瑳市松山107番地
図面種別	主要施設配置図
図面番号	全20葉のうち第2号
縮尺	S=F 内容表示
東総地区広域市町村圏事務組合	

主要施設側面図

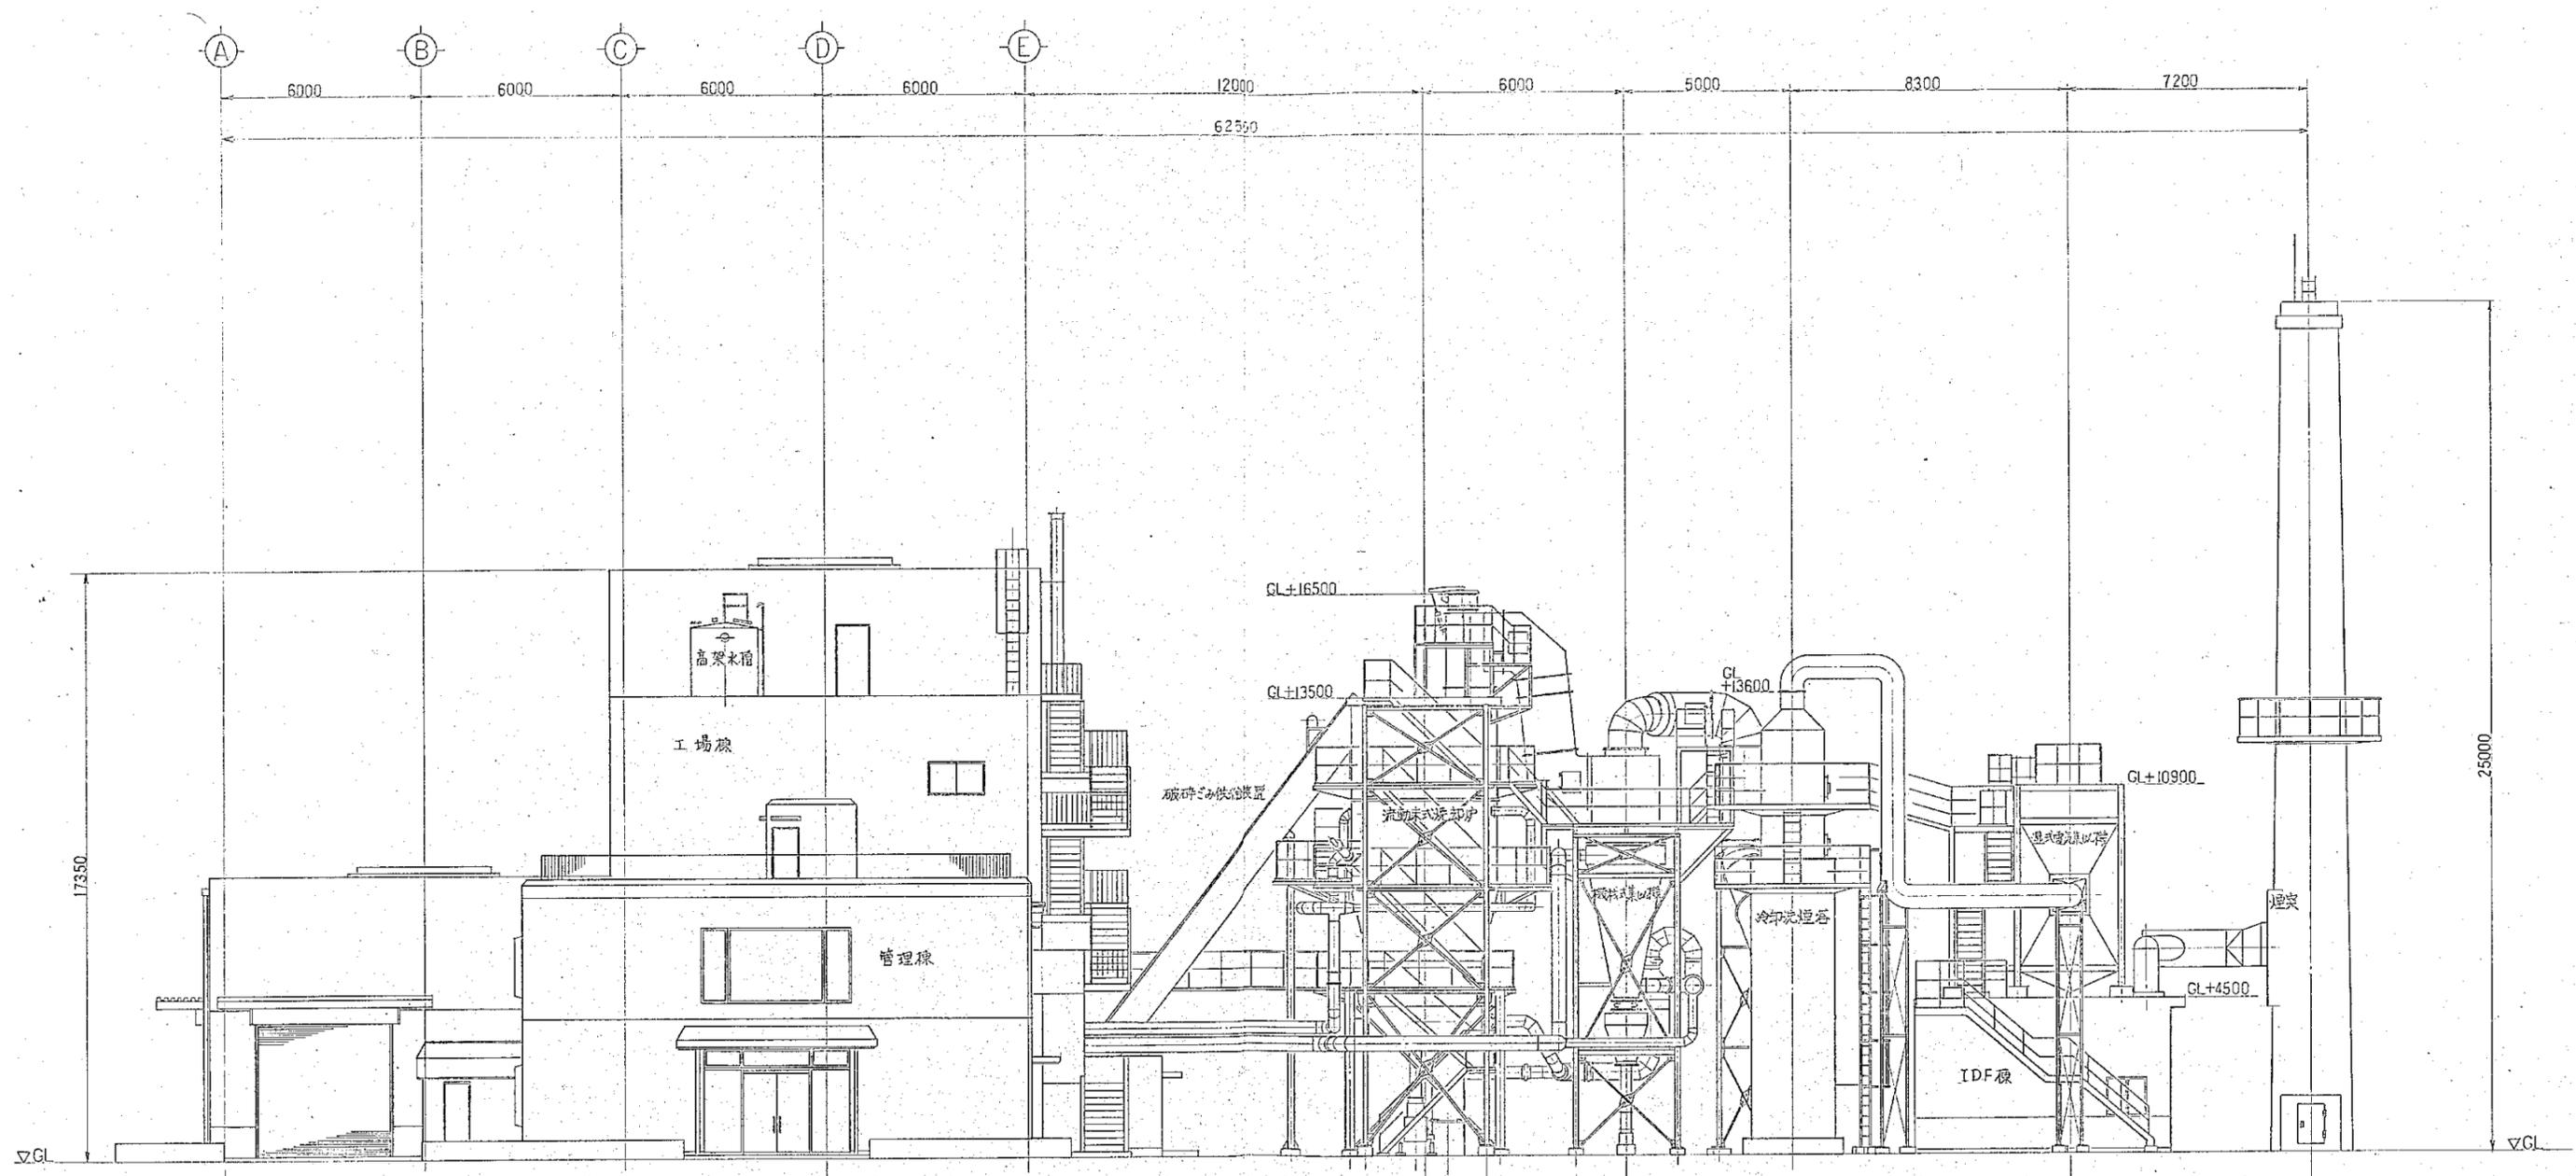

旧松山清掃工場解体撤去工事		
令和6年度		
工事場所	匝瑳市松山107番地	
図面種別	主要施設側面図	
図面番号	全20葉のうち第3号	
縮尺	S=F	内容表示
東総地区広域市町村圏事務組合		

工場棟(地階、1階) 平面図

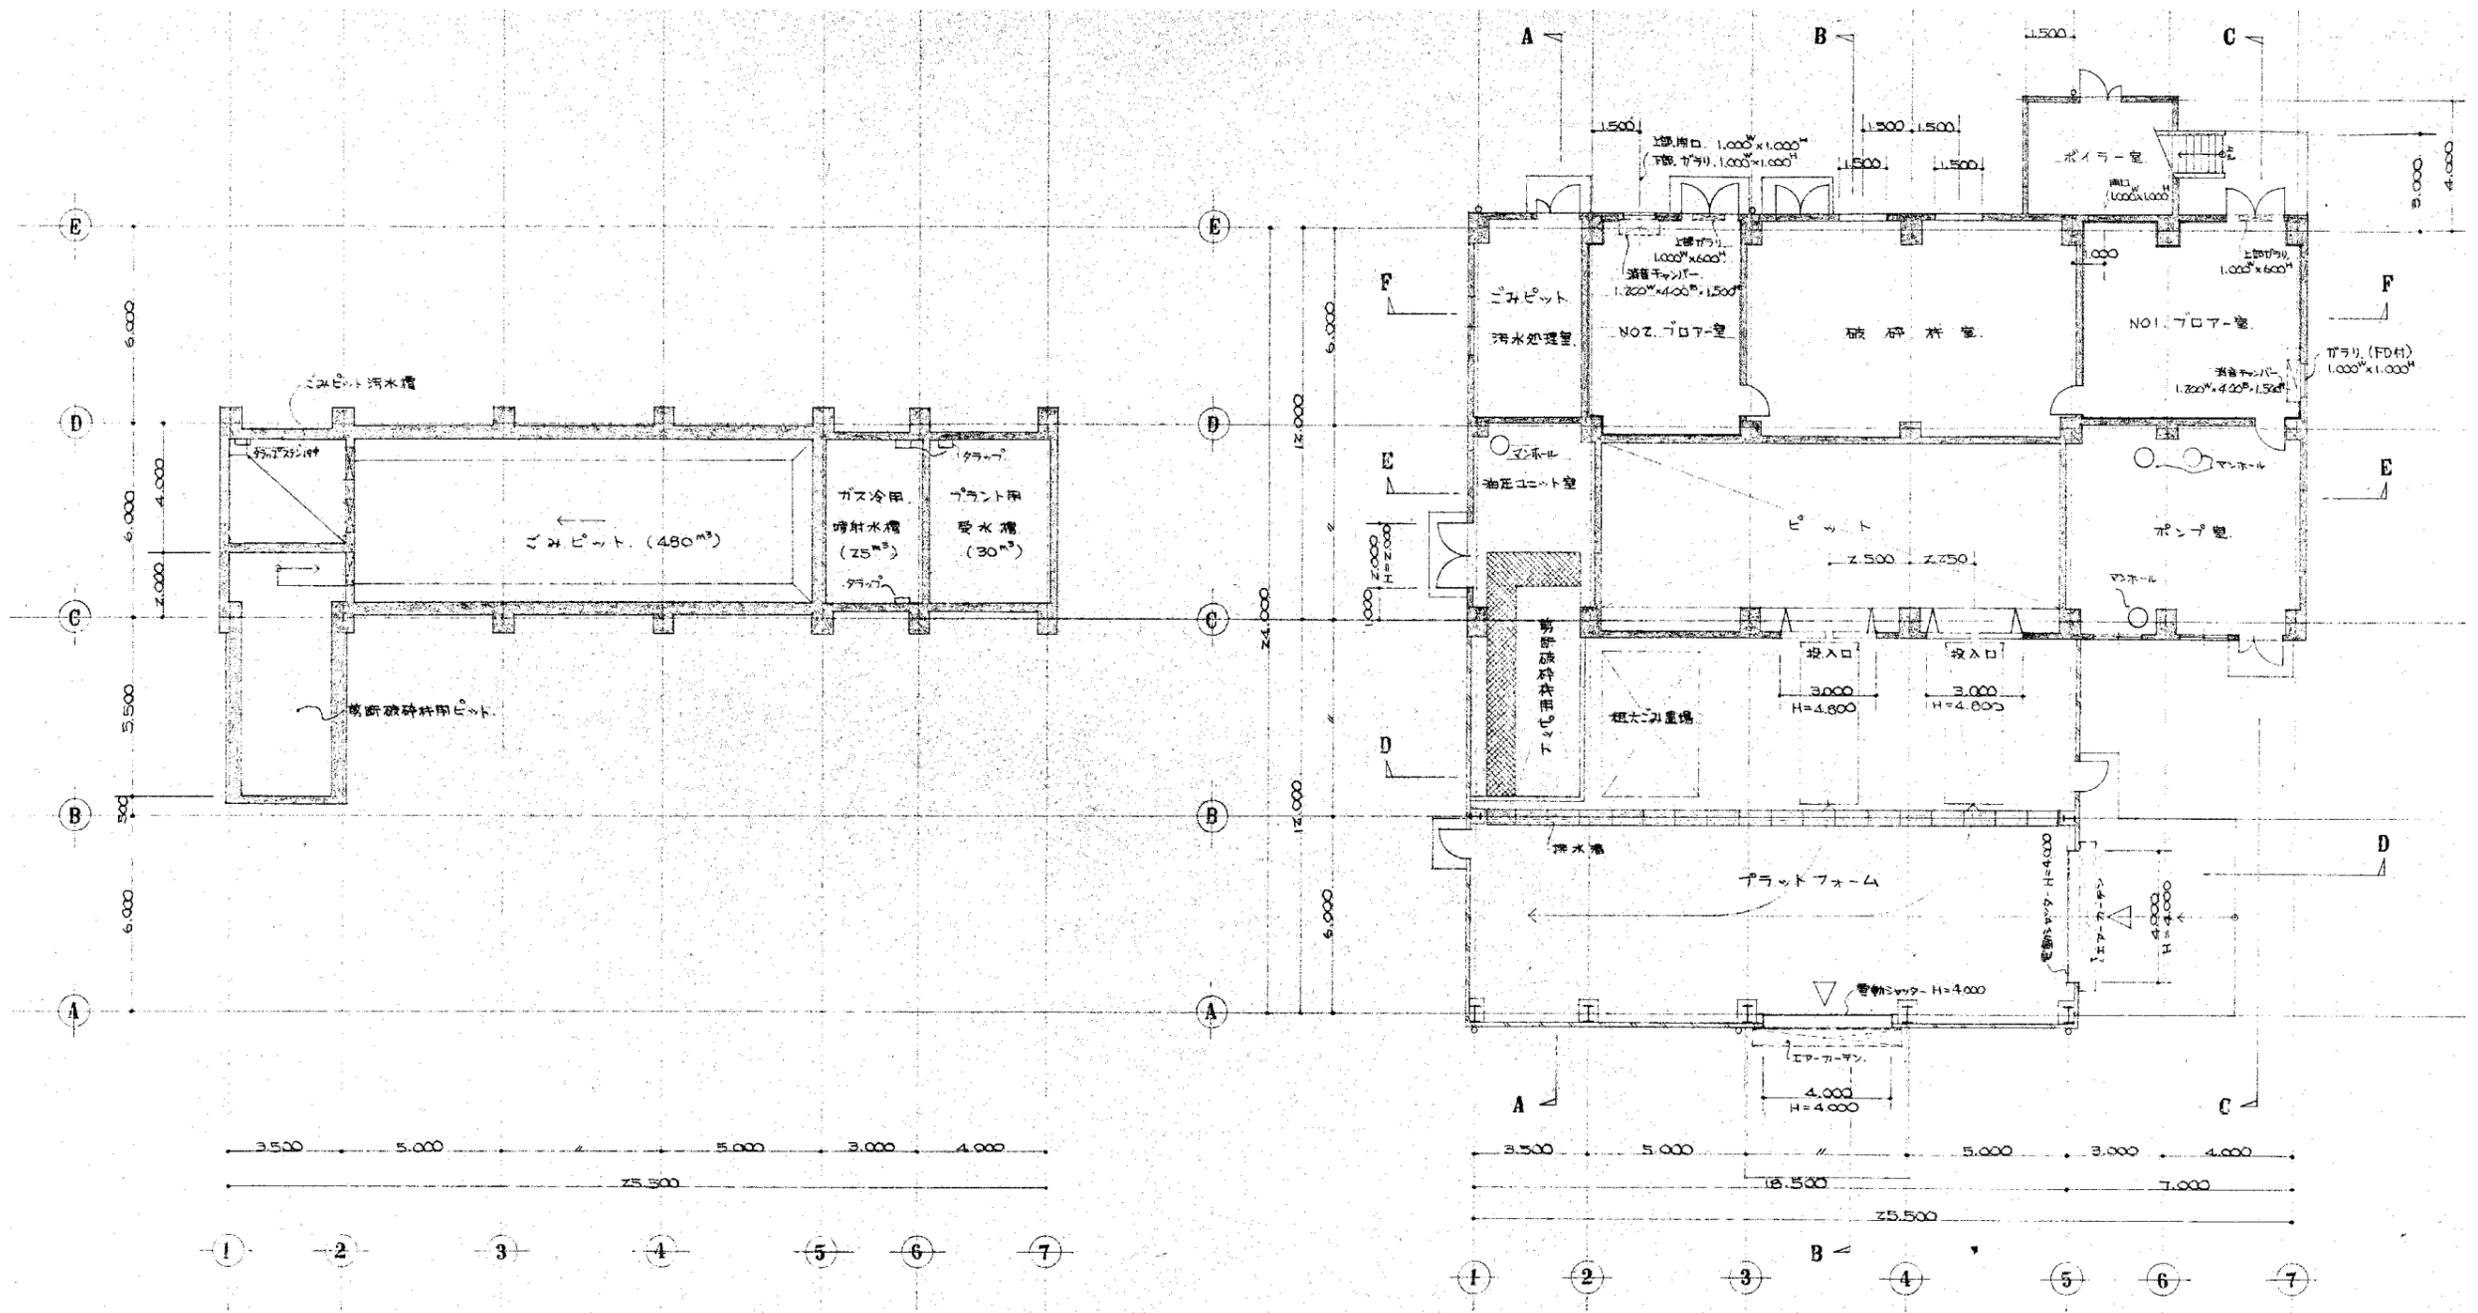


地階平面図 S=1/200

1階平面図 S=1/100

旧松山清掃工場解体撤去工事	
令和6年度	
工事場所	匠瑳市松山107番地
図面種別	工場棟(地階、1階)平面図
図面番号	全20葉のうち第4号
縮尺	S=F 内容表示
東総地区広域市町村圏事務組合	

工場棟(2階、3階) 平面図

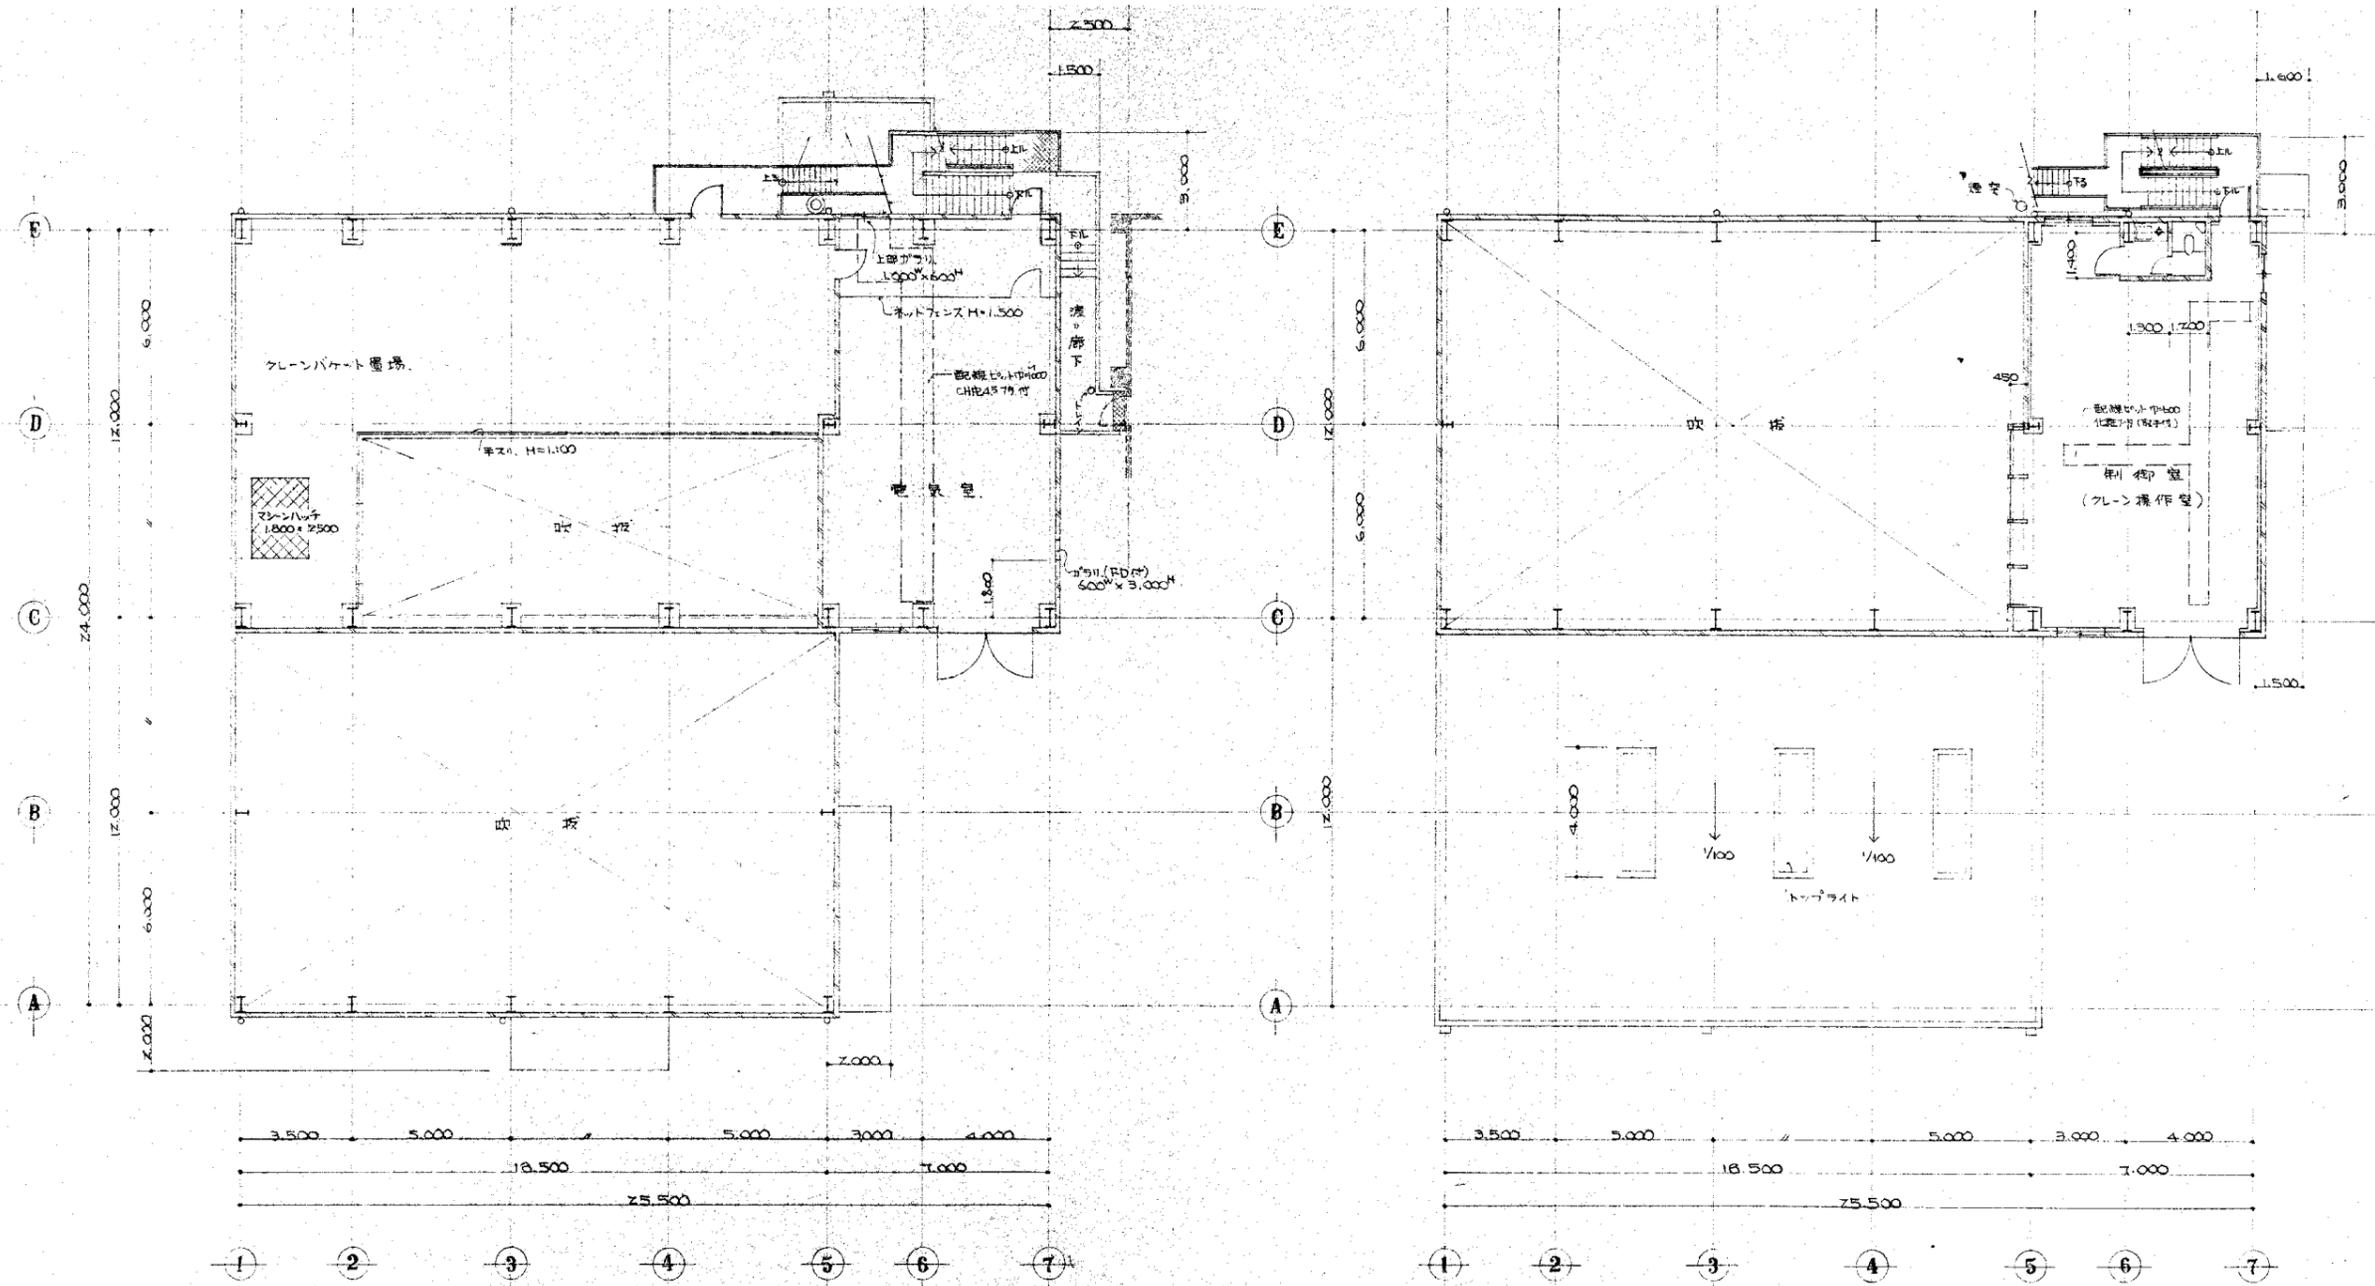


2階平面図 S=1/100

3階平面図 S=1/100

旧松山清掃工場解体撤去工事			
令和6年度			
工事場所	匠瑳市松山107番地		
図面種別	工場棟(2階、3階)平面図		
図面番号	全20葉のうち第5号		
縮尺	S=F	内容表示	
東総地区広域市町村圏事務組合			

工場棟(クレーンガーダー階、屋上) 平面図

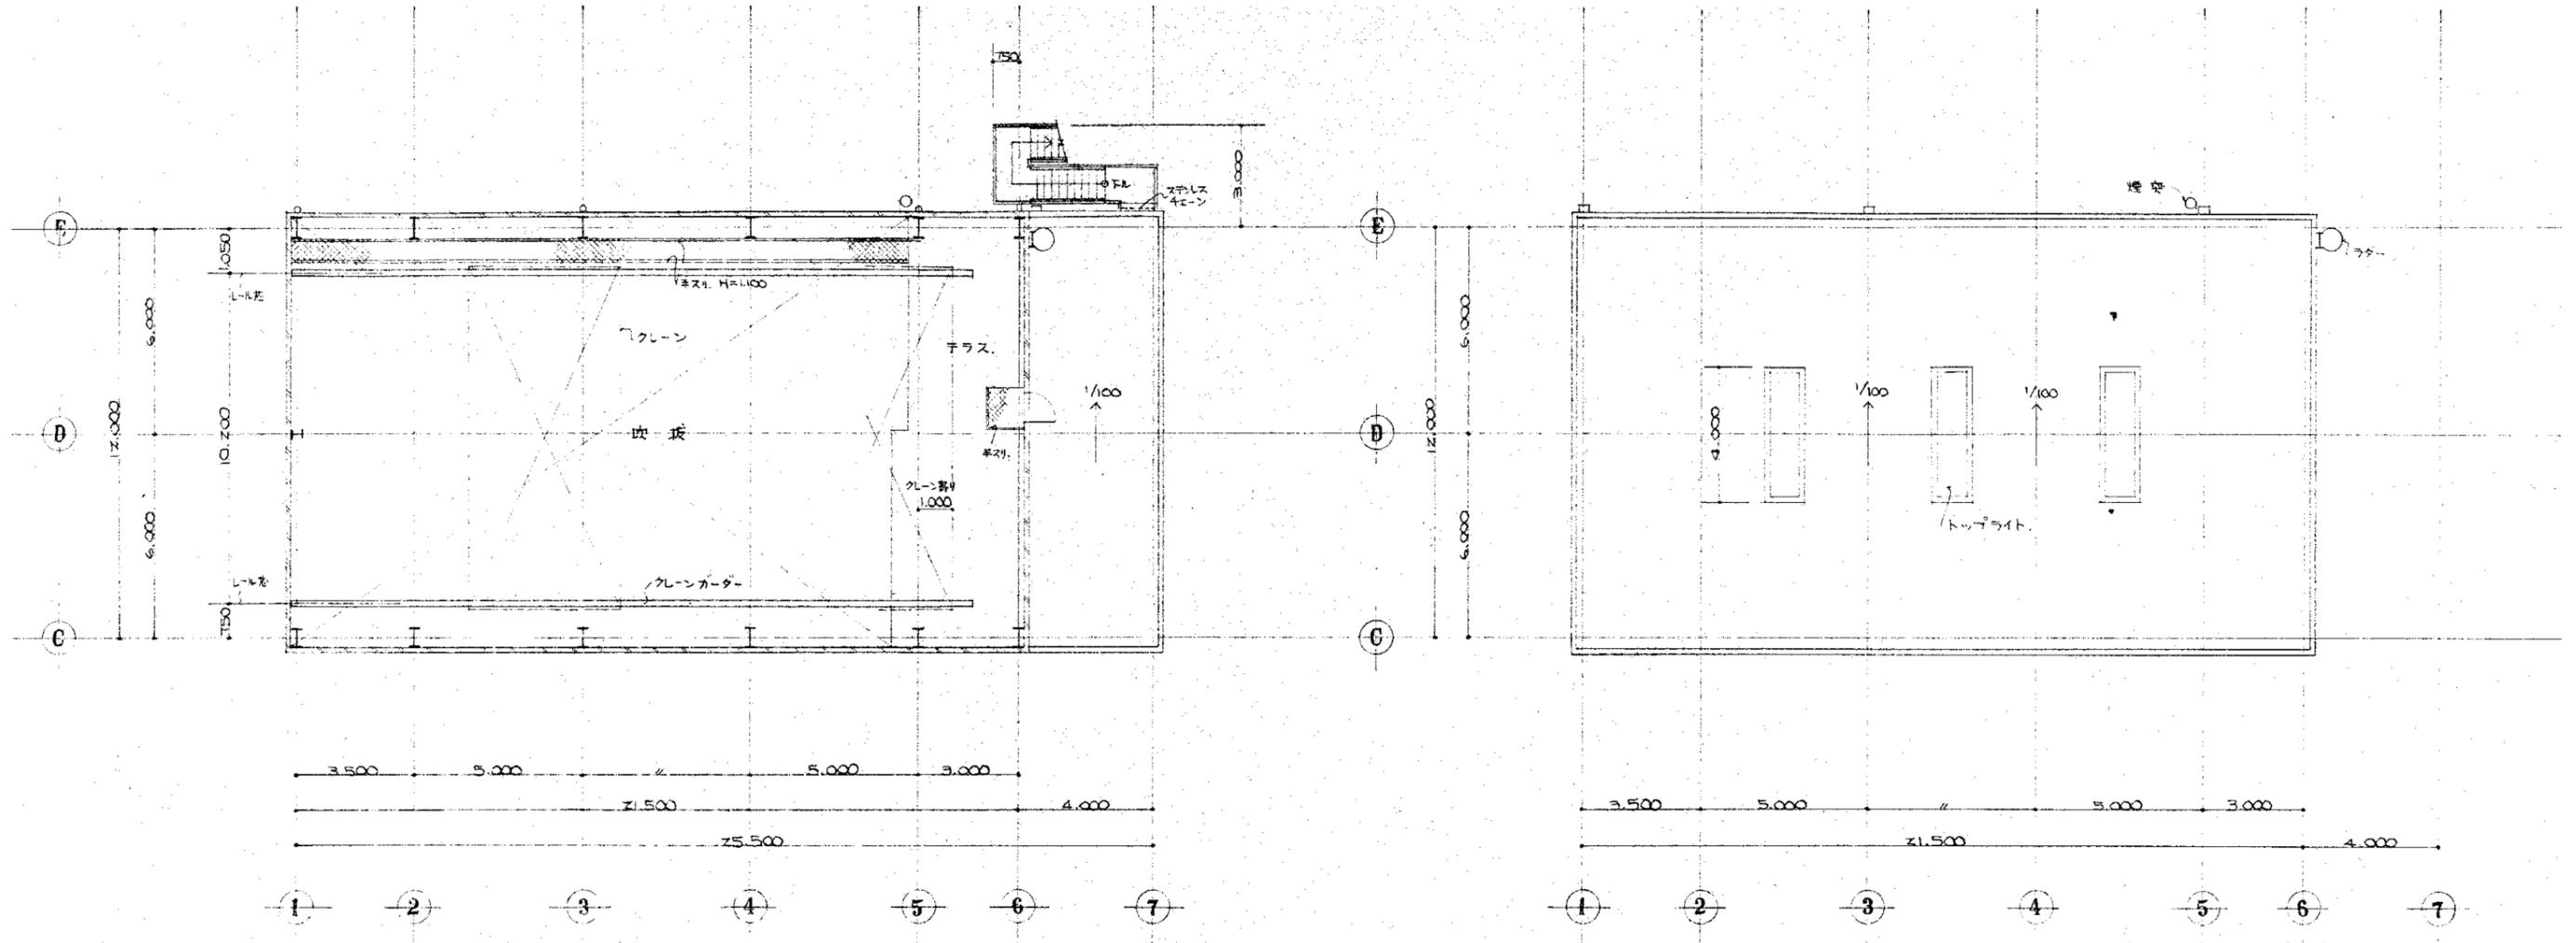


クレーンガーダー階及び1部屋上平面図 S=1/100

屋上平面図 S=1/100

旧松山清掃工場解体撤去工事		
令和6年度		
工事場所	匠瑛市松山107番地	
図面種別	工場棟(クレーンガーダー階、屋上)平面図	
図面番号	全20葉のうち第6号	
縮尺	S=F	内容表示
東総地区広域市町村圏事務組合		

工場棟 断面図①

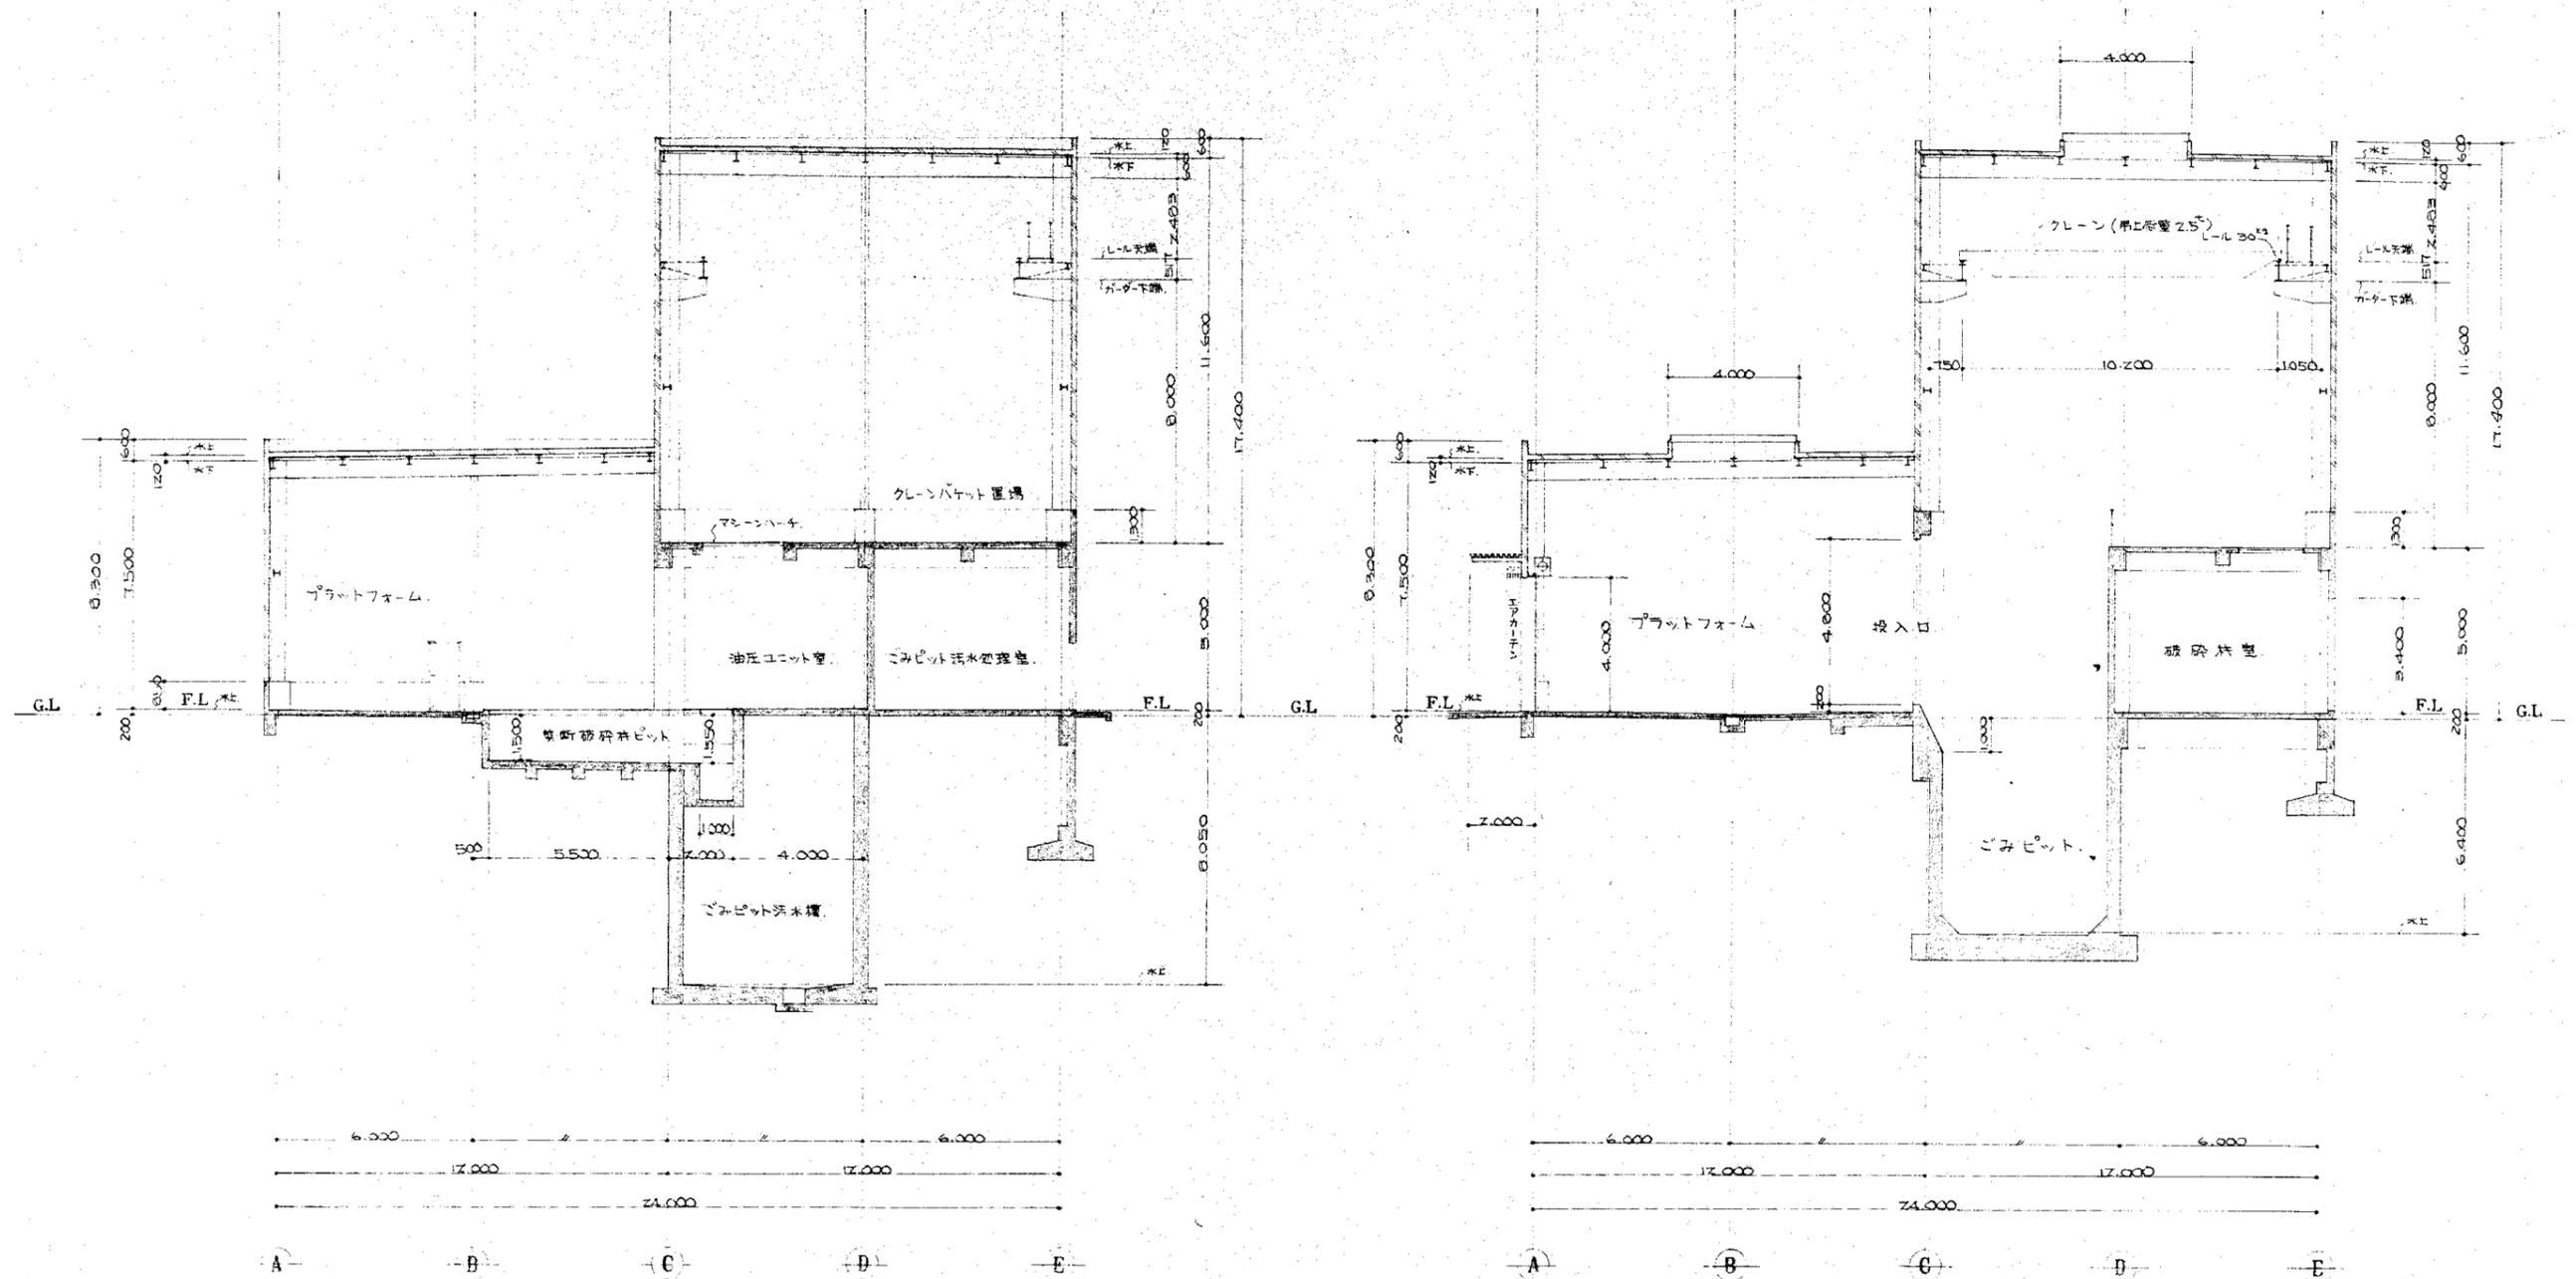


“A~A”断面図 S=1/100

“B~B”断面図 S=1/100

旧松山清掃工場解体撤去工事		
令和6年度		
工事場所	匠瑳市松山107番地	
図面種別	工場棟 断面図①	
図面番号	全20葉のうち第7号	
縮尺	S=F	内容表示
東総地区広域市町村圏事務組合		

工場棟 断面図②

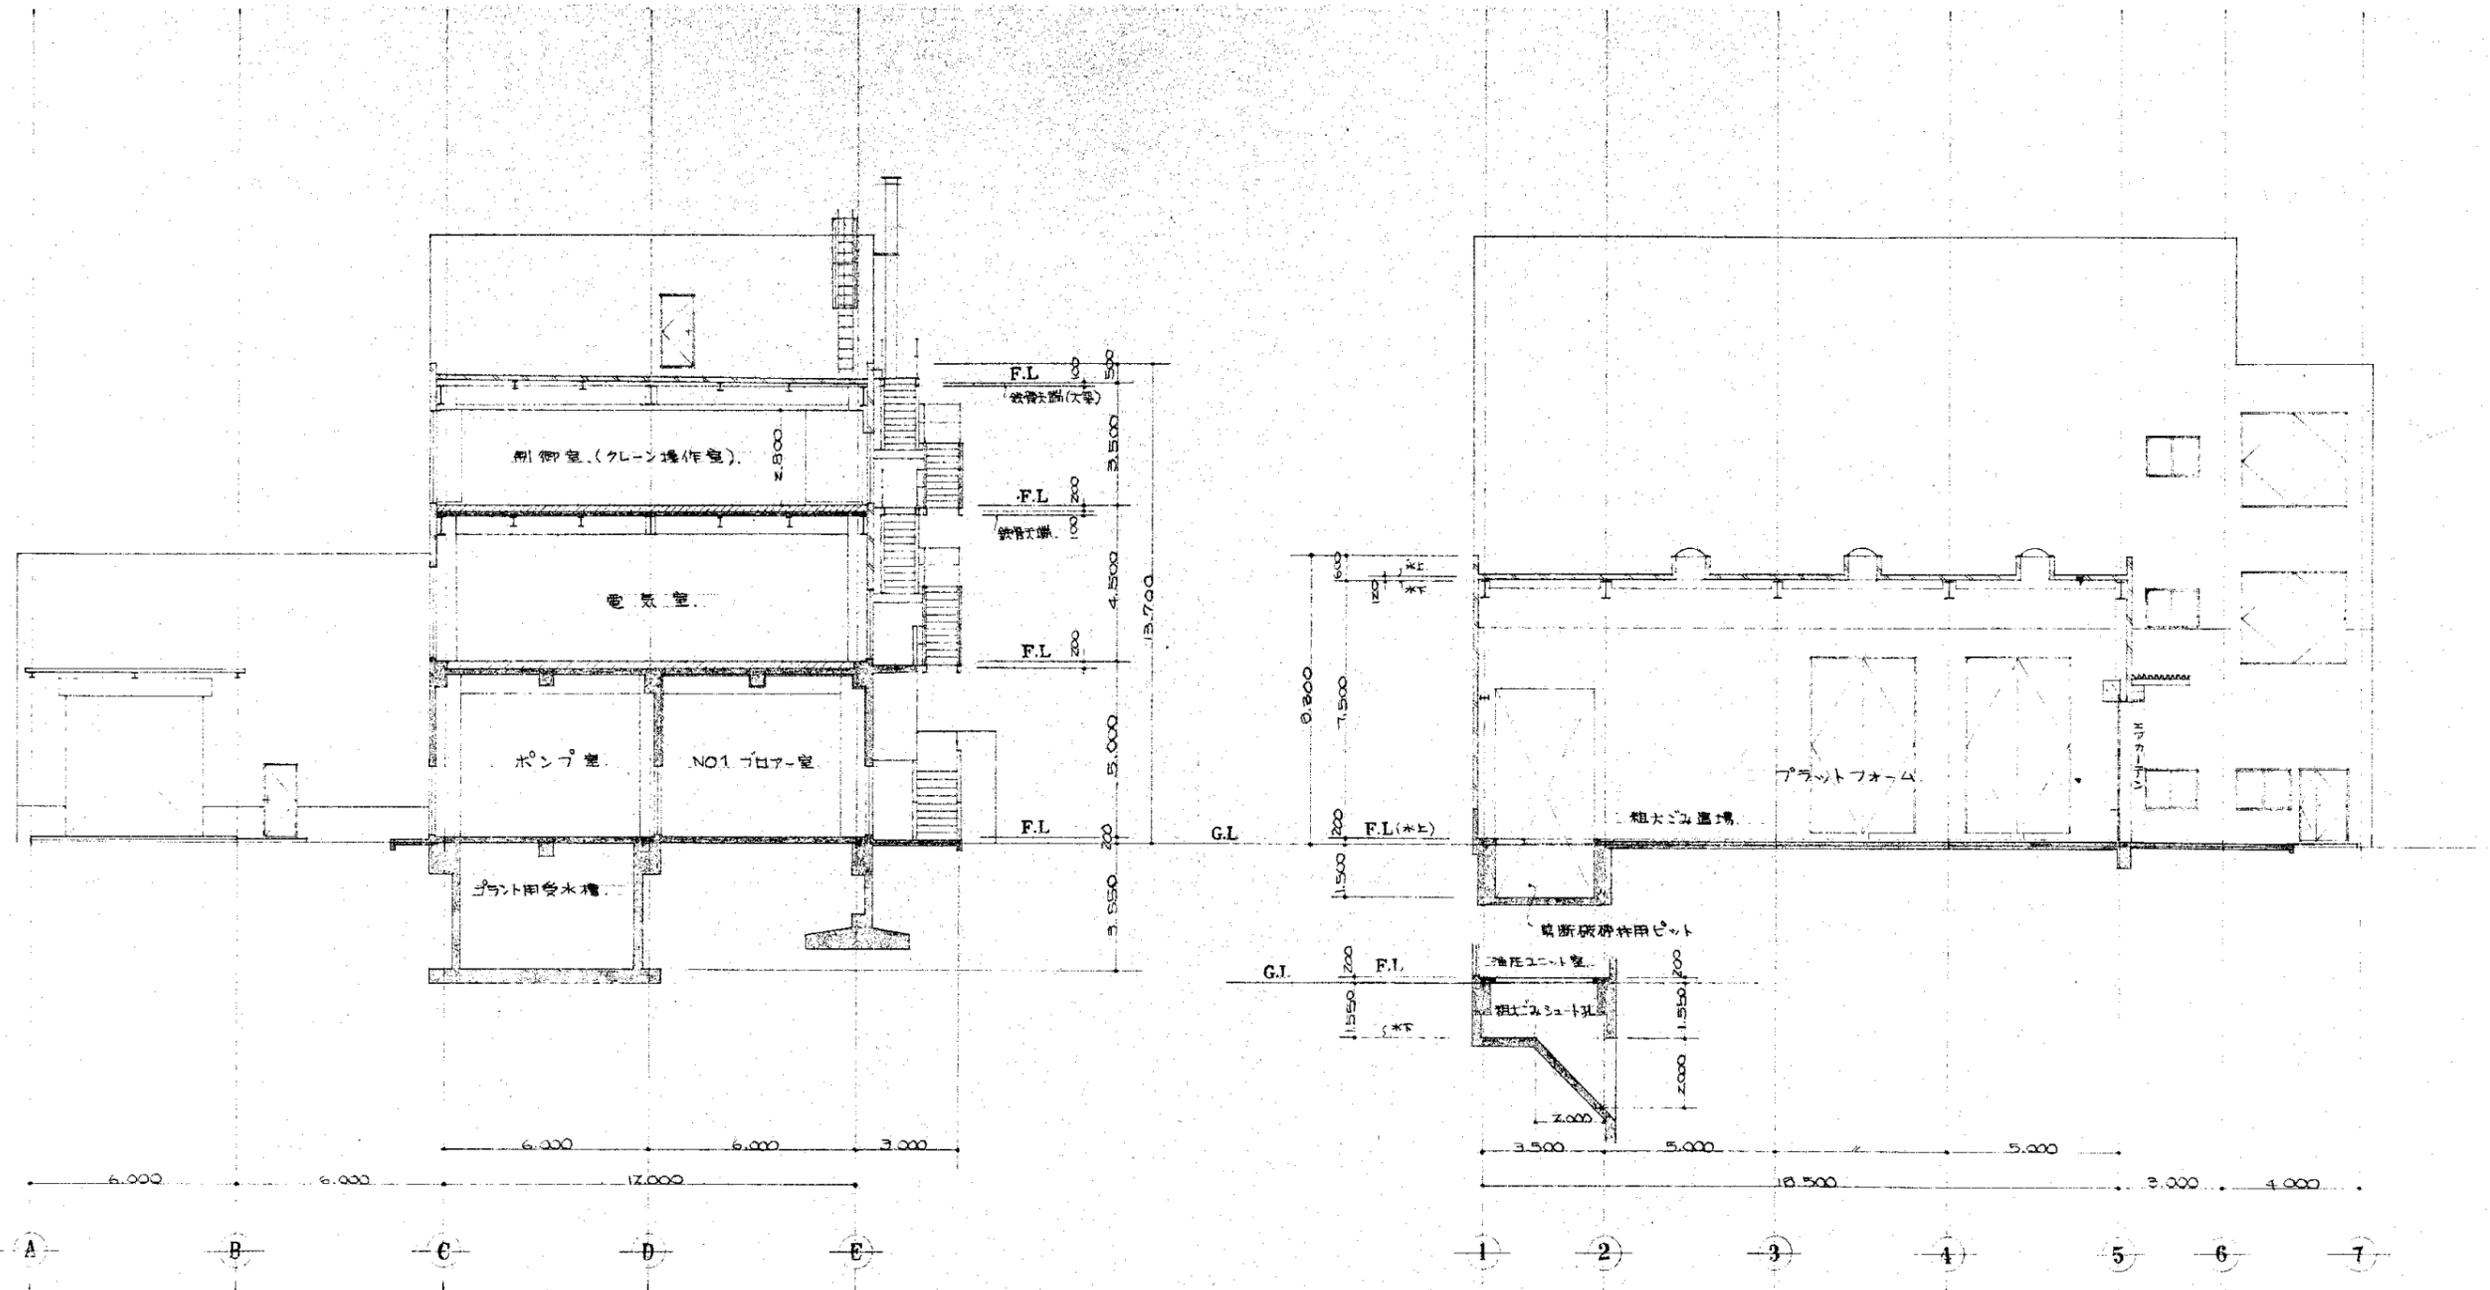


“C~C” 断面図 S=1/100

“D~D” 断面図 S=1/100

旧松山清掃工場解体撤去工事		
令和6年度		
工事場所	匠瑛市松山107番地	
図面種別	工場棟 断面図②	
図面番号	全20葉のうち第8号	
縮尺	S=F	内容表示
東総地区広域市町村圏事務組合		

工場棟 断面図③

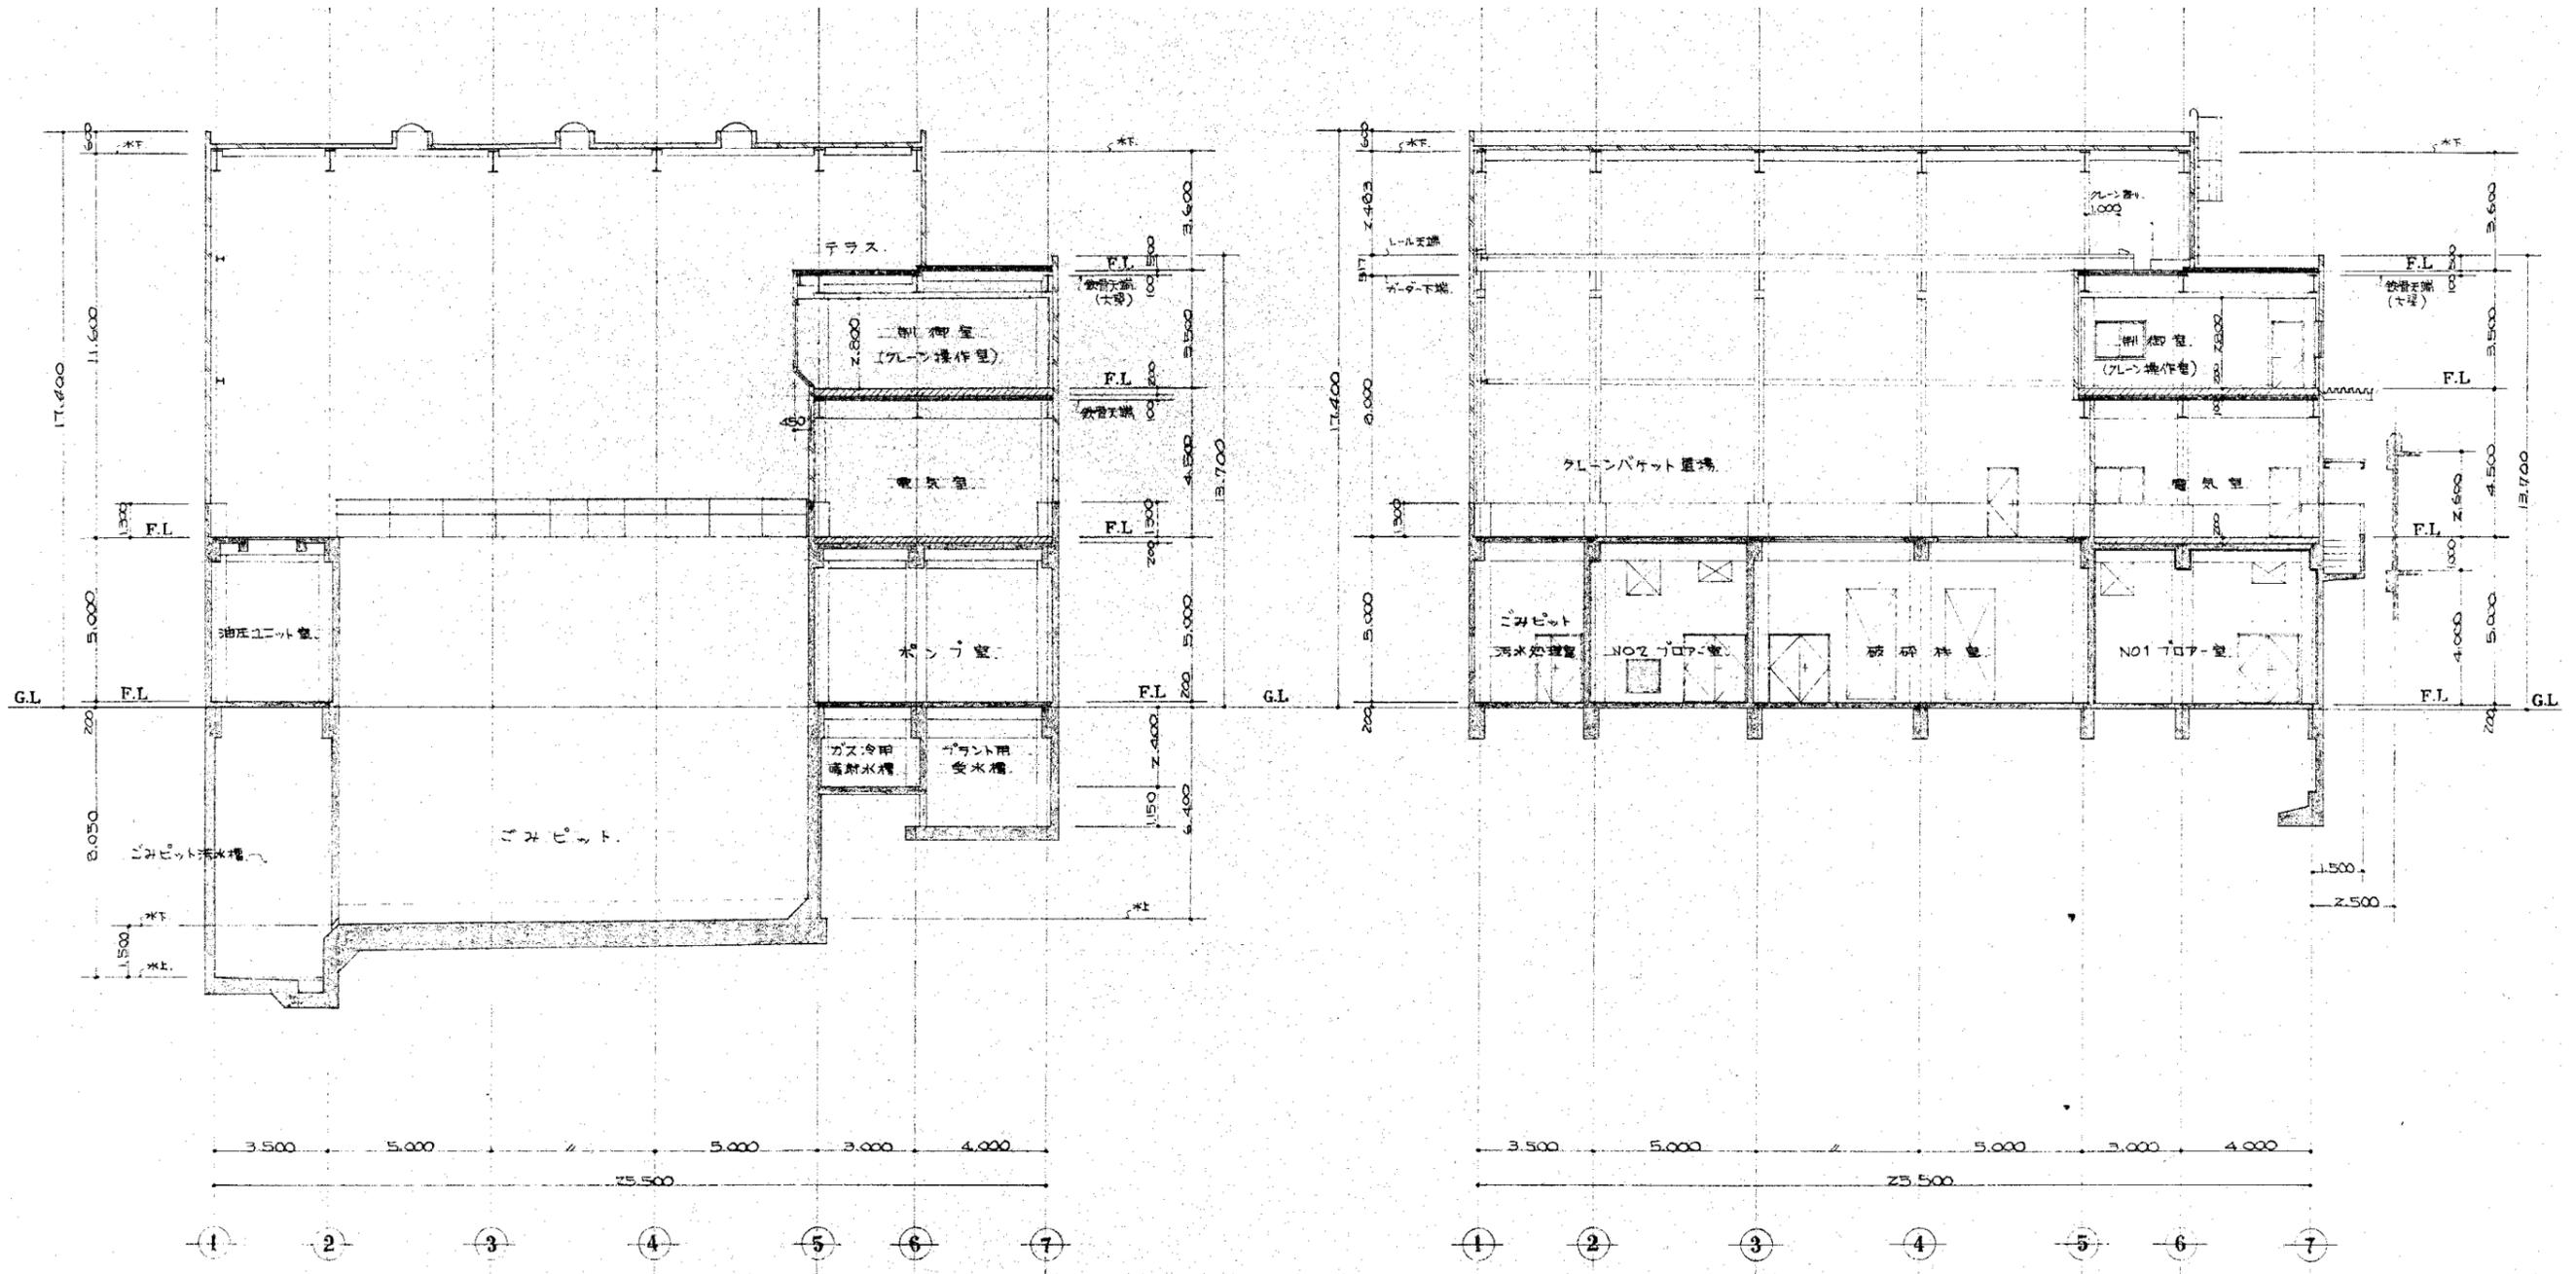


“E~E”断面図 S=1/100

“F~F”断面図 S=1/100

旧松山清掃工場解体撤去工事		
令和6年度		
工事場所	匠瑳市松山107番地	
図面種別	工場棟 断面図③	
図面番号	全20葉のうち第9号	
縮尺	S=F	内容表示
東総地区広域市町村圏事務組合		

工場棟 立面図①

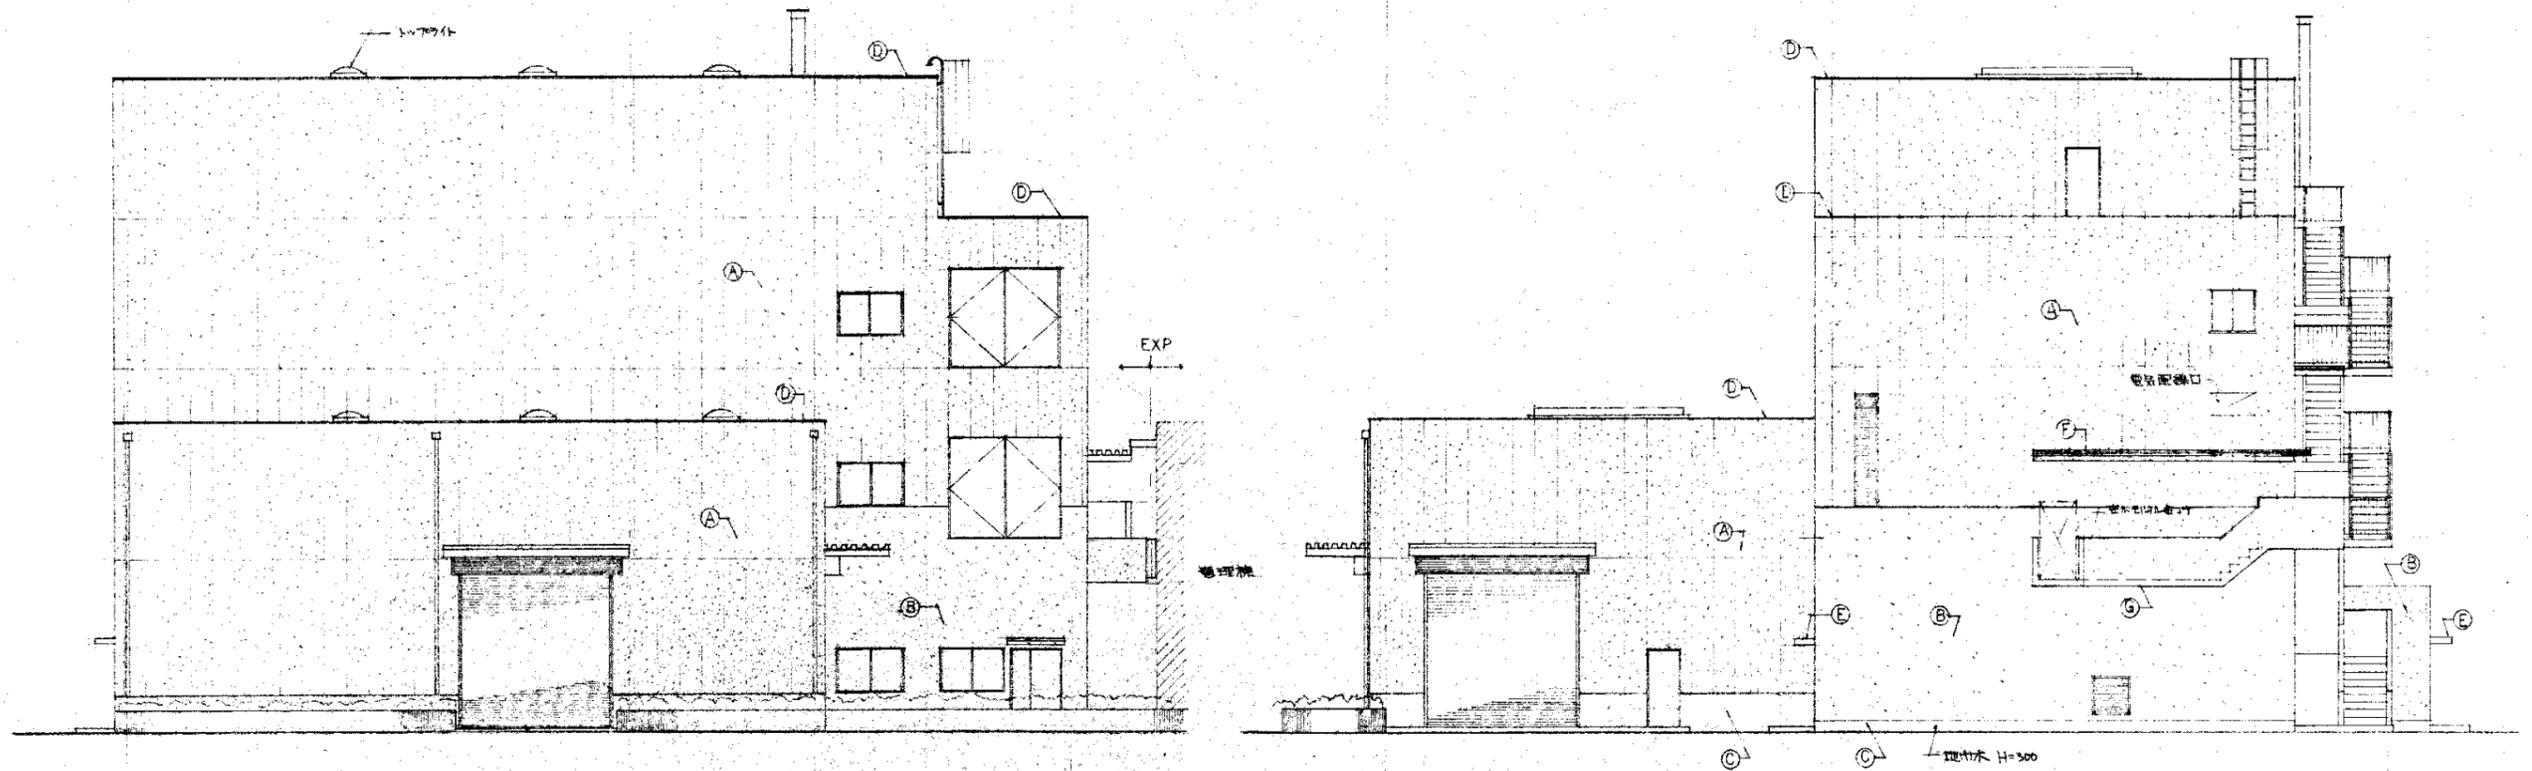

1

2

3

4

5

6

7

A

B

C

D

E


南側立面図 S=1/100

東側立面図 S=1/100

- ① ALC版丁字コナリシロ付
- ② コナリ丁取し補修丁コナリシロ付
- ③ 地巾木モルタル金付
- ④ 安木 TBS (丁取し仕上)
- ⑤ 庇 モルタル金付 庇裏コナリ丁取し補修止
- ⑥ 丁コナリシロ付
- ⑦ 鉄骨下地 桁取付
- ⑧ 工取コナリ丁取し補修丁コナリシロ付

旧松山清掃工場解体撤去工事		
令和6年度		
工事場所	匠瑳市松山107番地	
図面種別	工場棟 立面図①	
図面番号	全20葉のうち第10号	
縮尺	S=F	内容表示
東総地区広域市町村圏事務組合		


工場棟 立面図②

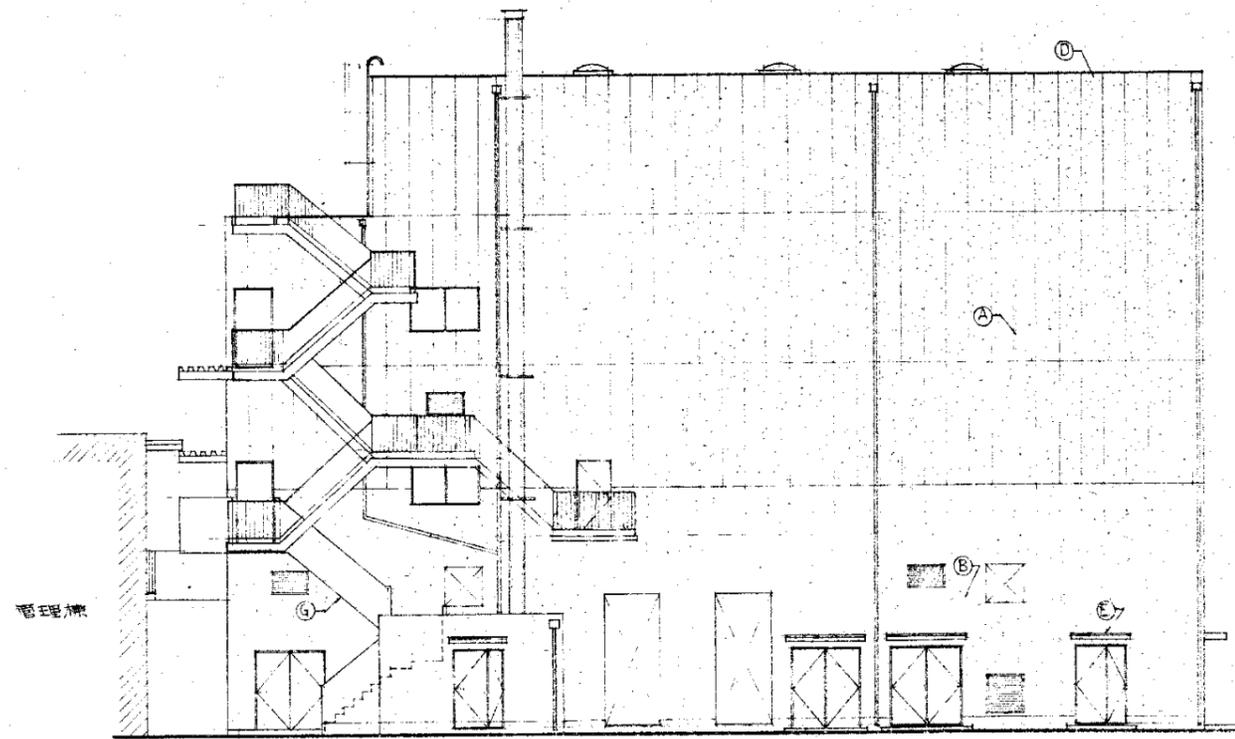

管理棟

⑦ ⑥ ⑤ ④ ③ ② ①

北側立面図 S=1/100





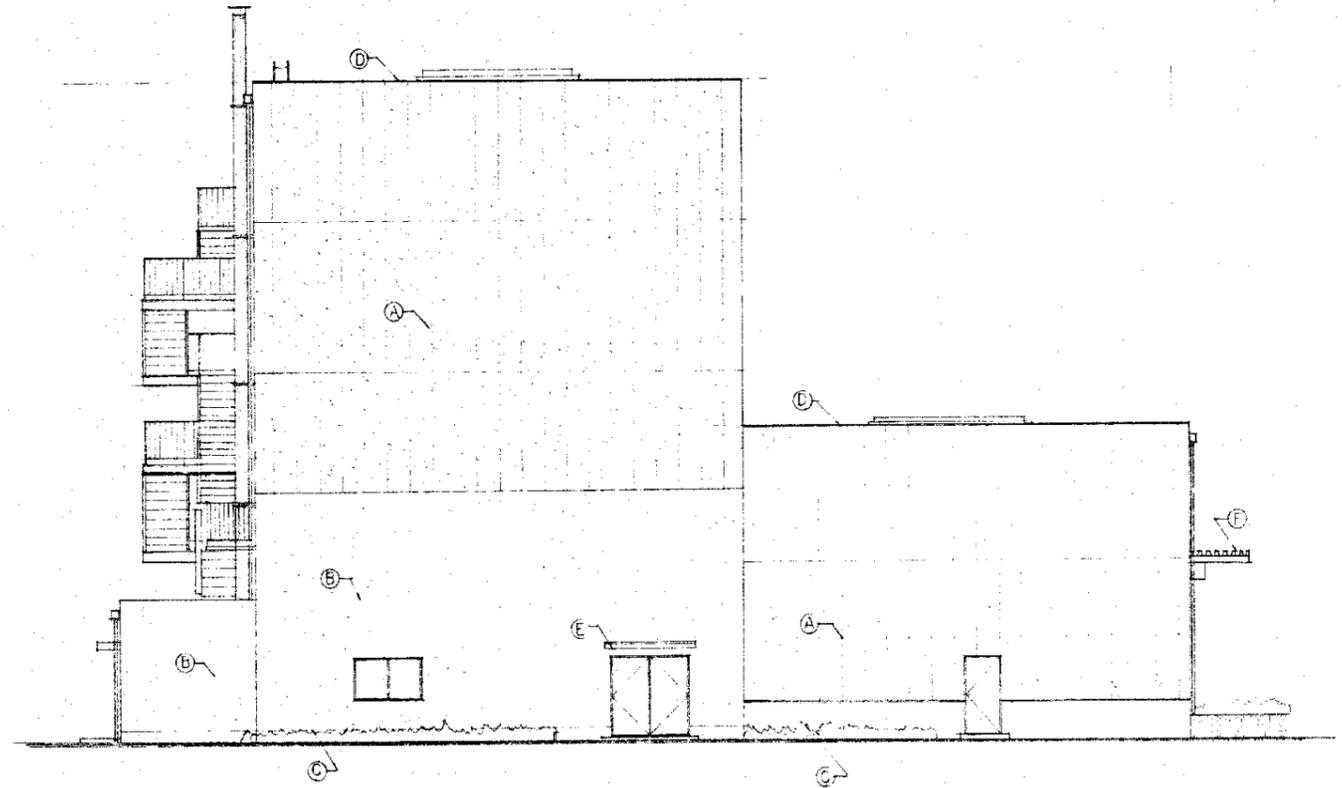


⑤ ④ ③ ② ①

西側立面図 S=1/100


旧松山清掃工場解体撤去工事			
令和6年度			
工事場所	匠瑛市松山107番地		
図面種別	工場棟 立面図②		
図面番号	全20葉のうち第11号		
縮尺	S=F	内容表示	
東総地区広域市町村圏事務組合			

管理棟 平面図

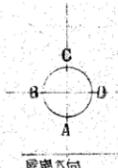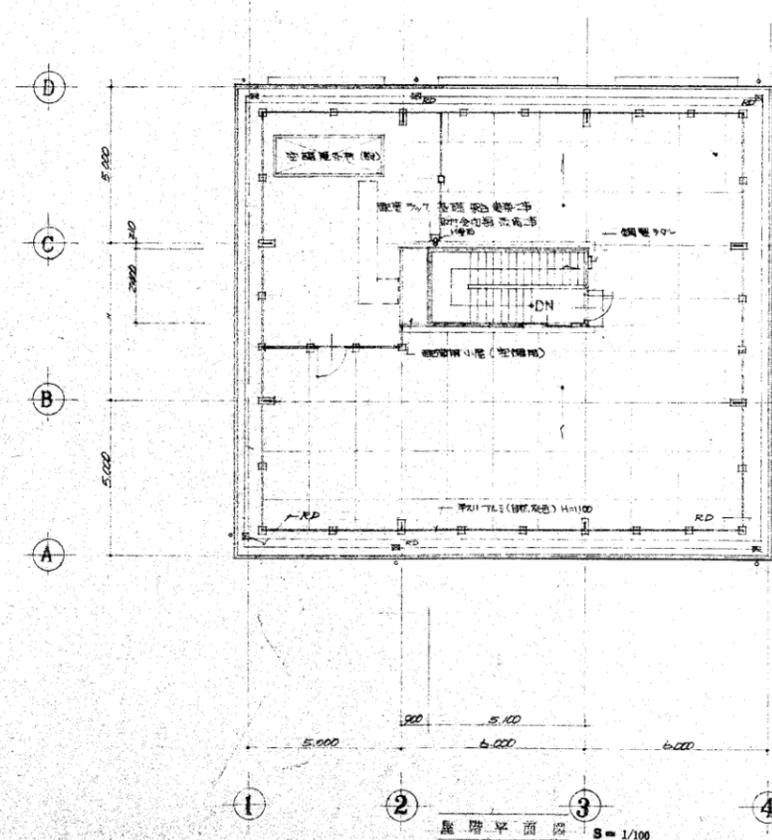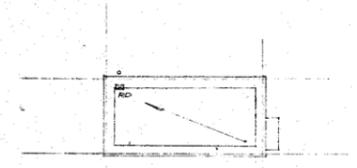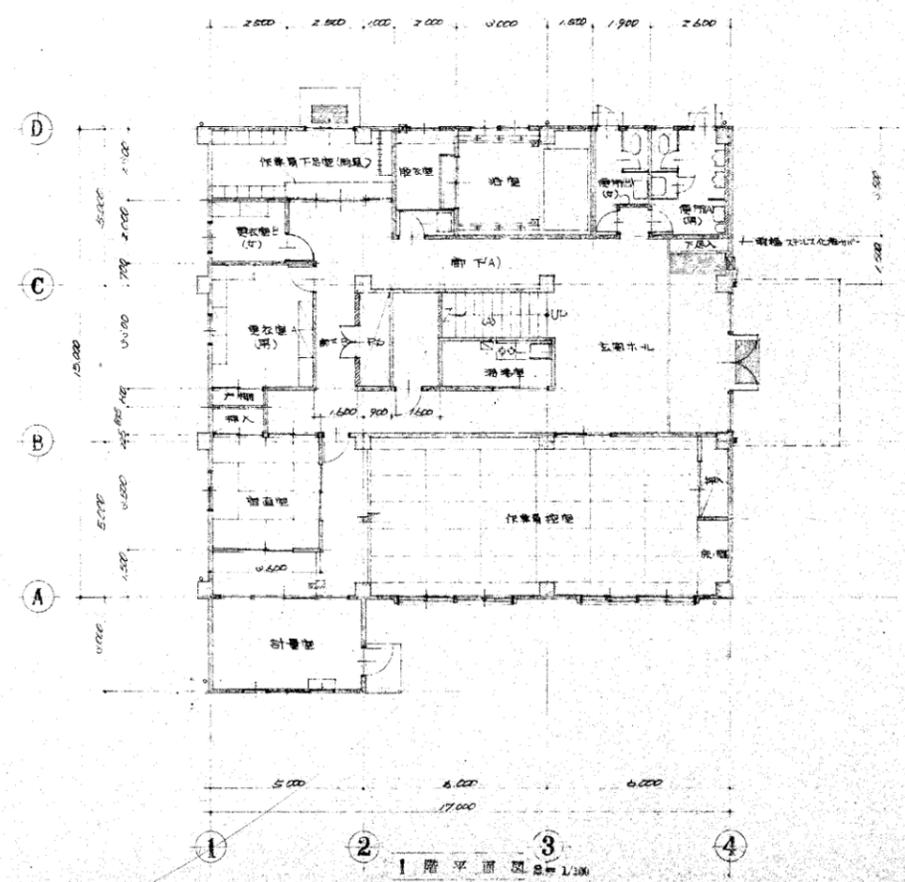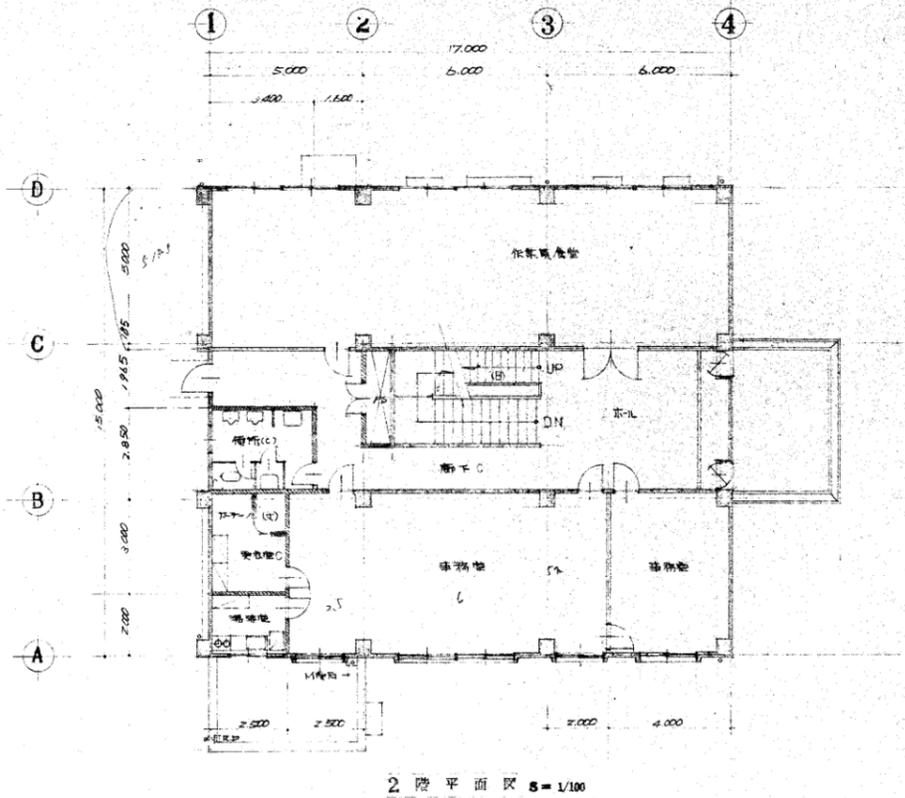


旧松山清掃工場解体撤去工事	
令和6年度	
工事場所	匠瑛市松山107番地
図面種別	管理棟 平面図
図面番号	全20葉のうち第12号
縮尺	S=F 内容表示
東総地区広域市町村圏事務組合	


管理棟 断面図

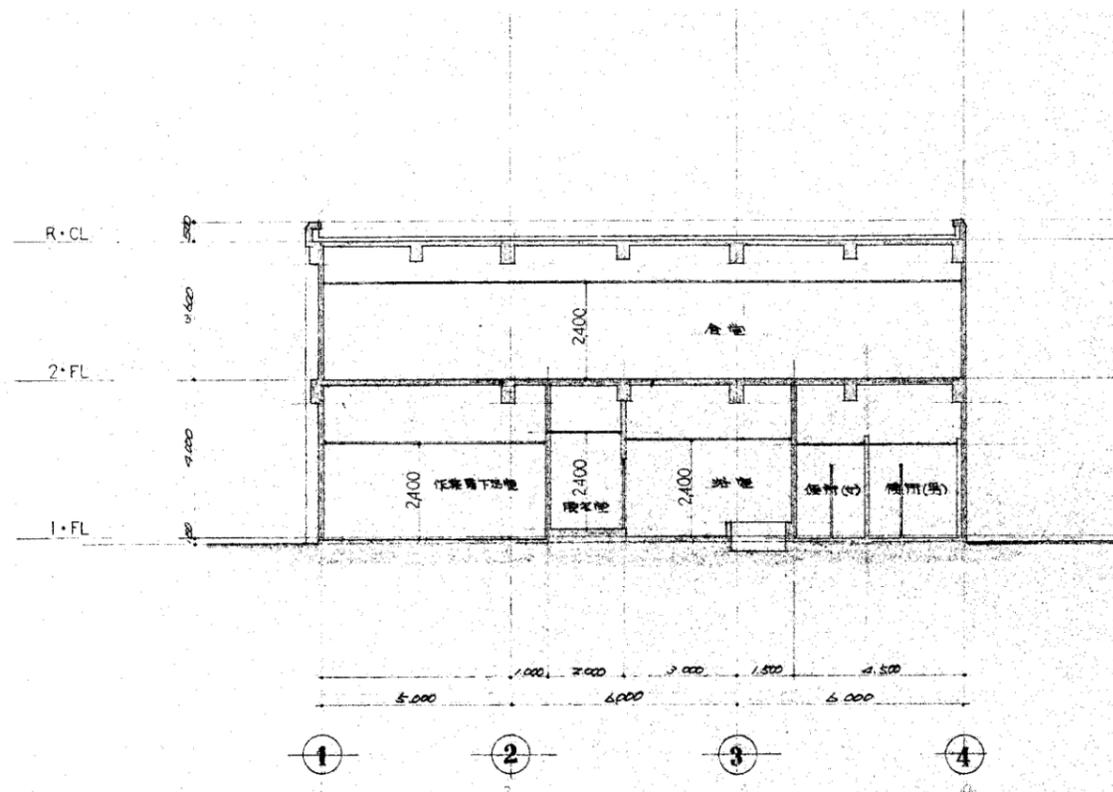


③-②断面図 S = 1/100

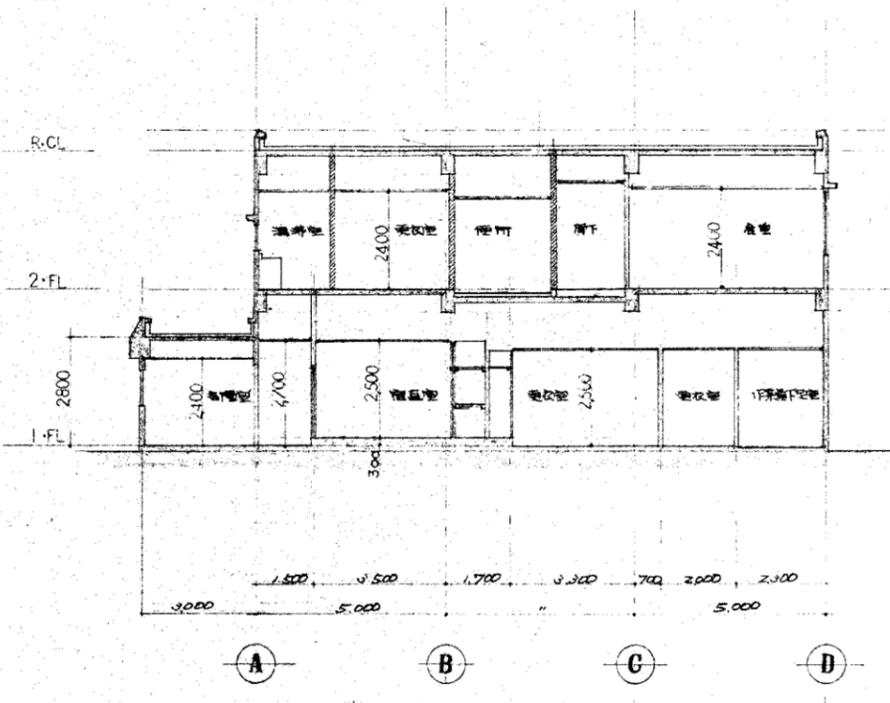

①-②断面図 S = 1/100

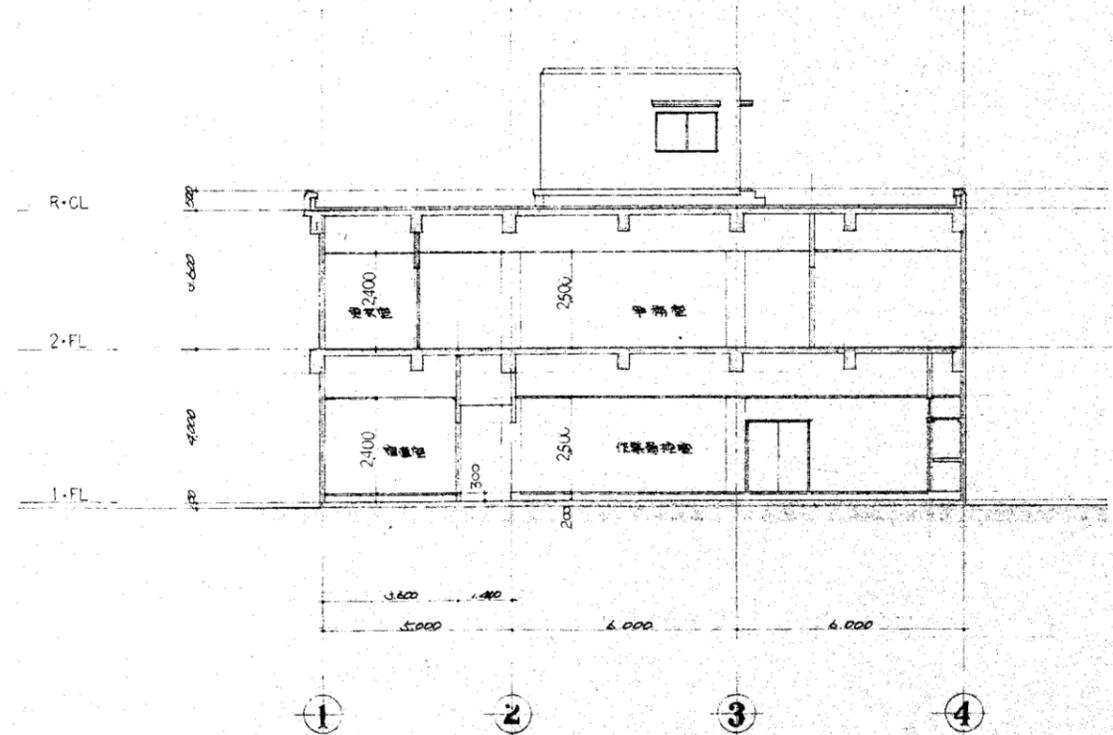


①-②断面図 S = 1/100

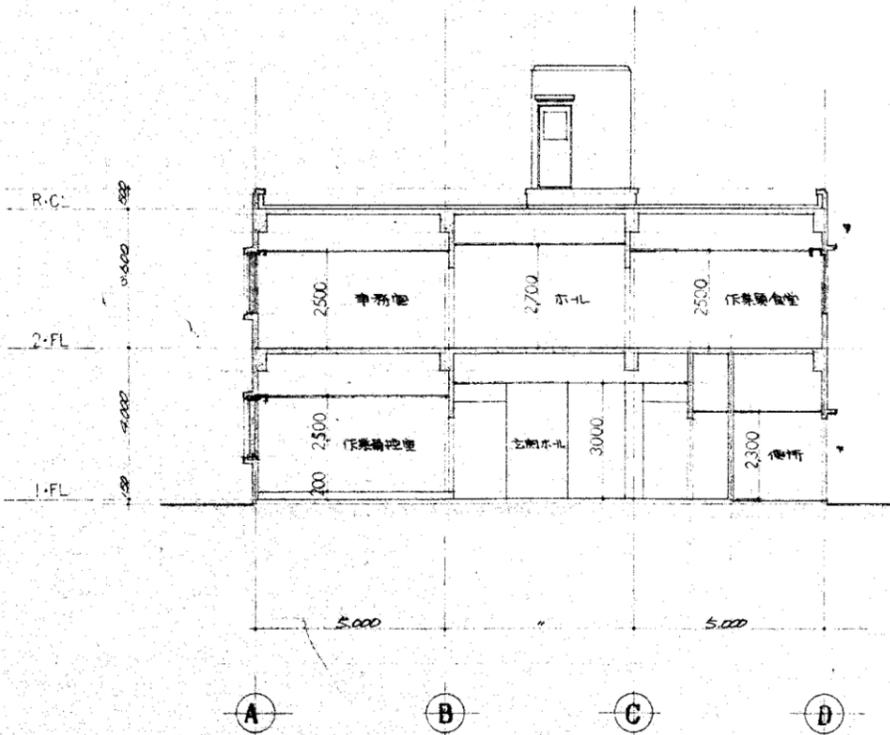


③-④断面図 S = 1/100

旧松山清掃工場解体撤去工事	
令和6年度	
工事場所	匠瑛市松山107番地
図面種別	管理棟 断面図
図面番号	全20葉のうち第13号
縮尺	S = F 内容表示
東総地区広域市町村圏事務組合	


管理棟 立面図

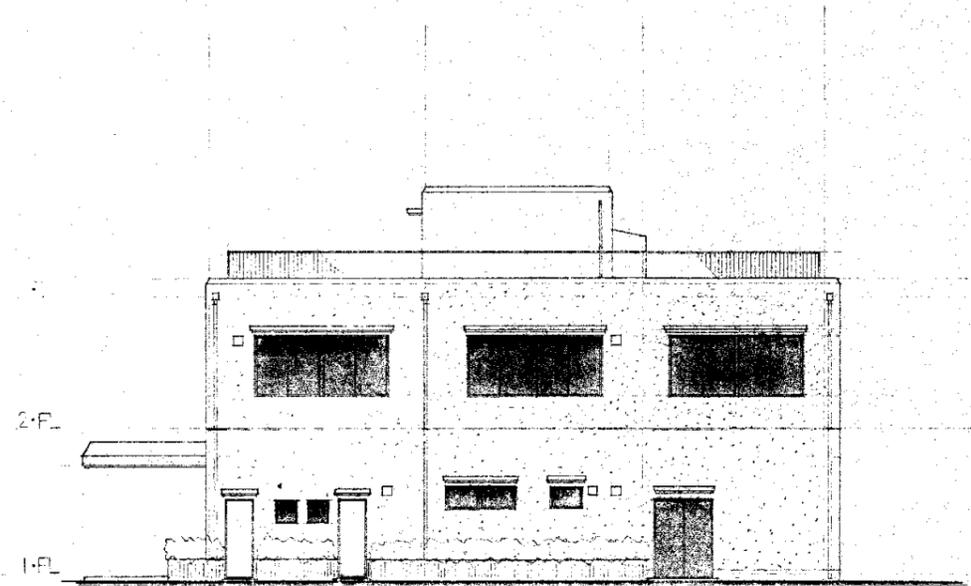


北側立面図 S = 1/100

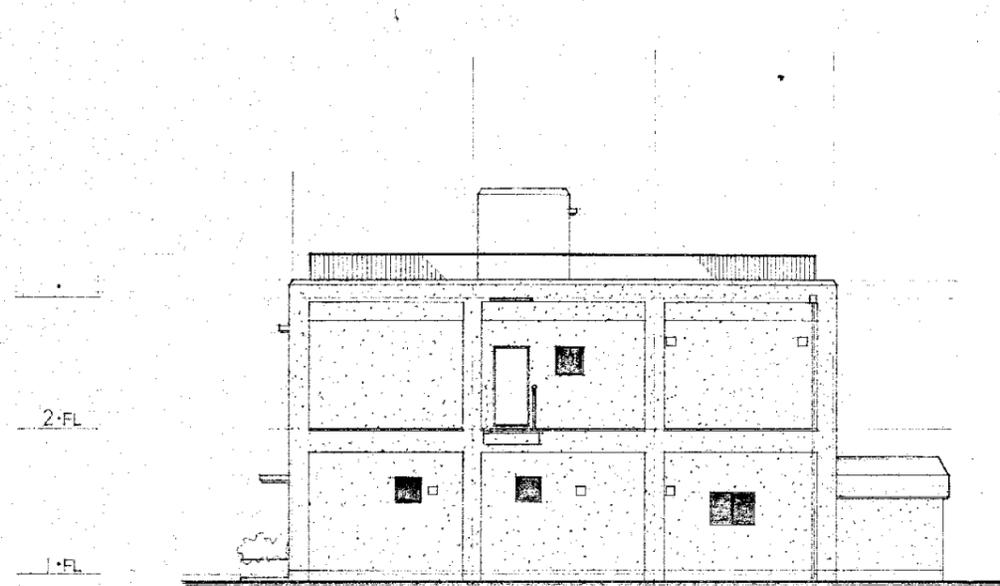

西側立面図 S = 1/100

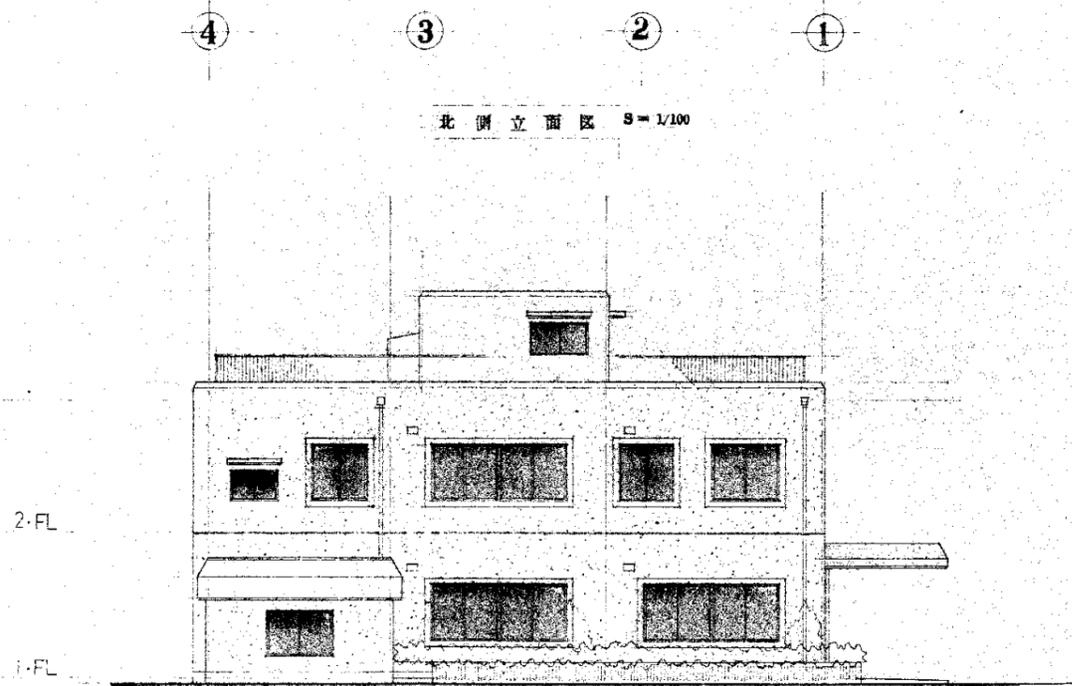


南側立面図 S = 1/100

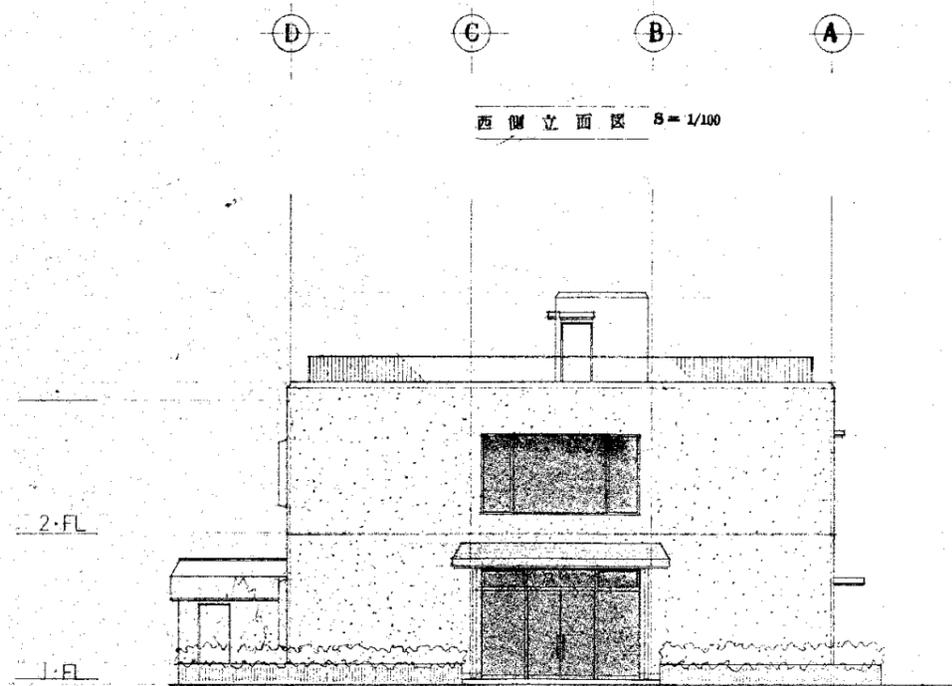


東側立面図 S = 1/100

旧松山清掃工場解体撤去工事		
令和6年度		
工事場所	匠瑳市松山107番地	
図面種別	管理棟 立面図	
図面番号	全20葉のうち第14号	
縮尺	S = F	内容表示
東総地区広域市町村圏事務組合		



I D F 棟

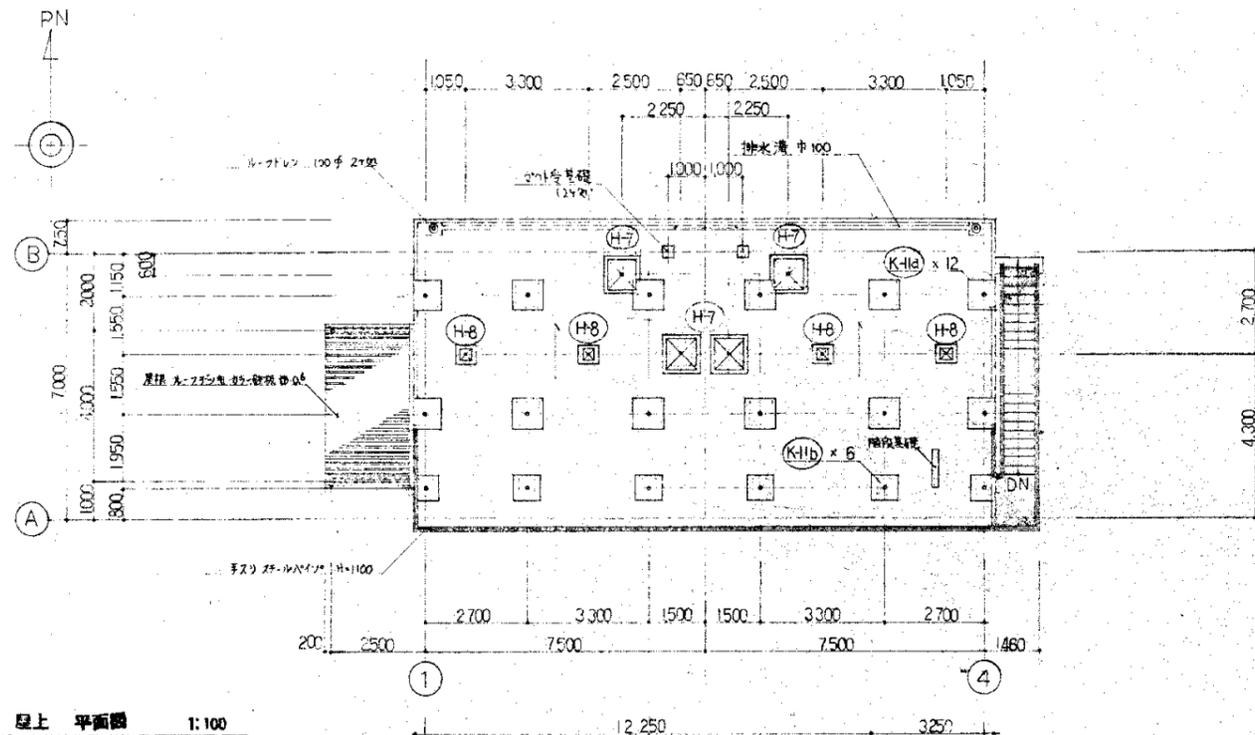

1階 平面図 1:100

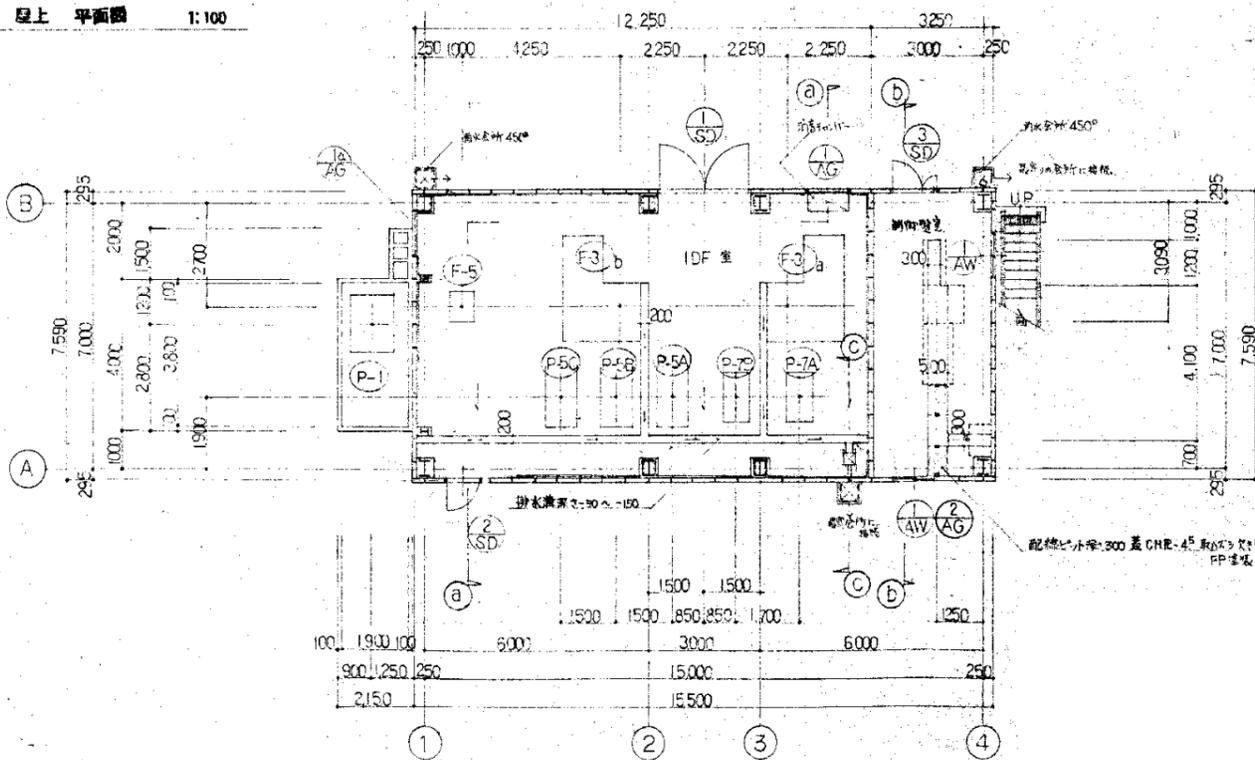

2階 平面図 1:100

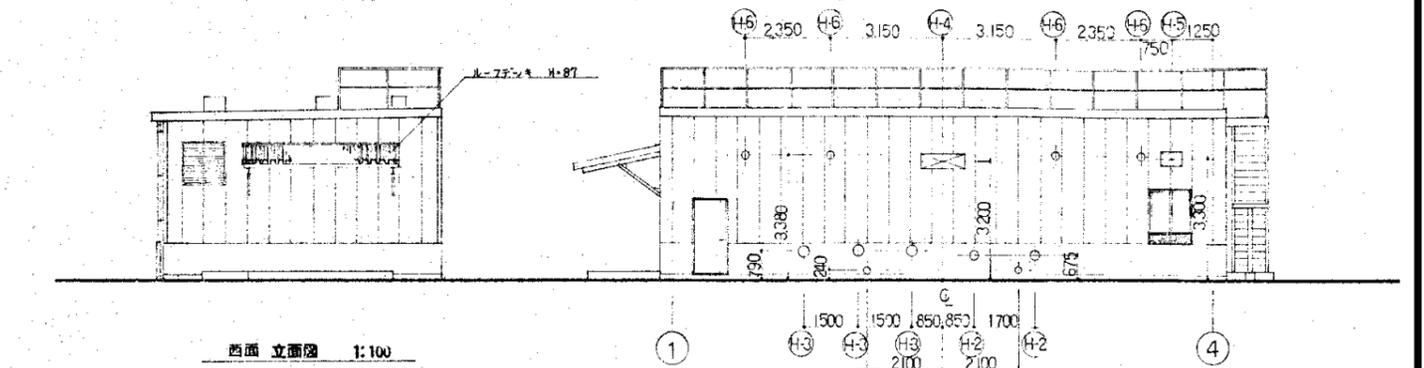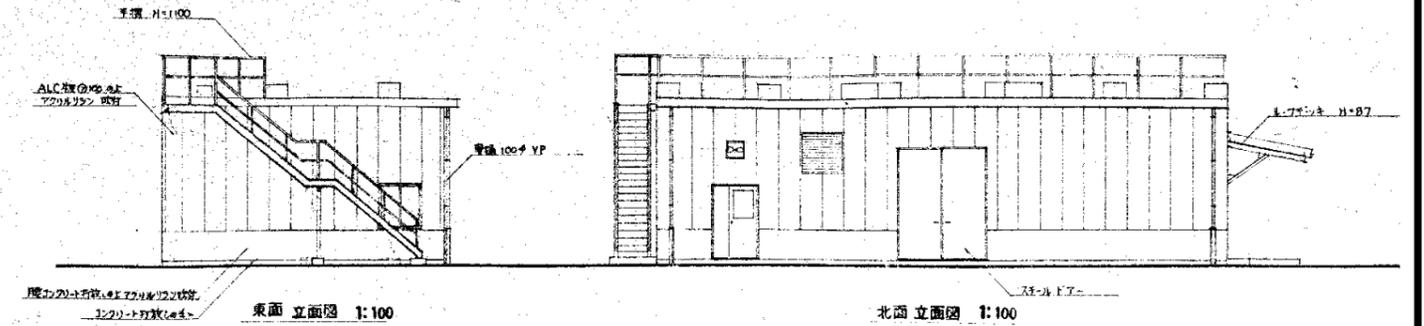


記号	数	寸法	用途
H-1	2	180φ	F3円筒
H-2	2	270φ	P7Λ
H-3	3	300φ	P5Λ
H-4	1	W H 200×400	P7 P5円筒 兼用
H-5	1	W H 600×400	電気
H-6	4	230φ	K-11
H-7	4	800φ	F-3
H-8	4	300φ	K-11


注記 1) H-4, H-5 両部とも100mm厚
7L L-50-50×6 設置
2) H-7 H-8 は基礎面設置とし、
天端は GL+4700 とす

旧松山清掃工場解体撤去工事	
令和6年度	
工事場所	匠瑳市松山107番地
図面種別	IDF棟
図面番号	全20葉のうち第15号
縮尺	S=F 内容表示
東総地区広域市町村圏事務組合	

車庫


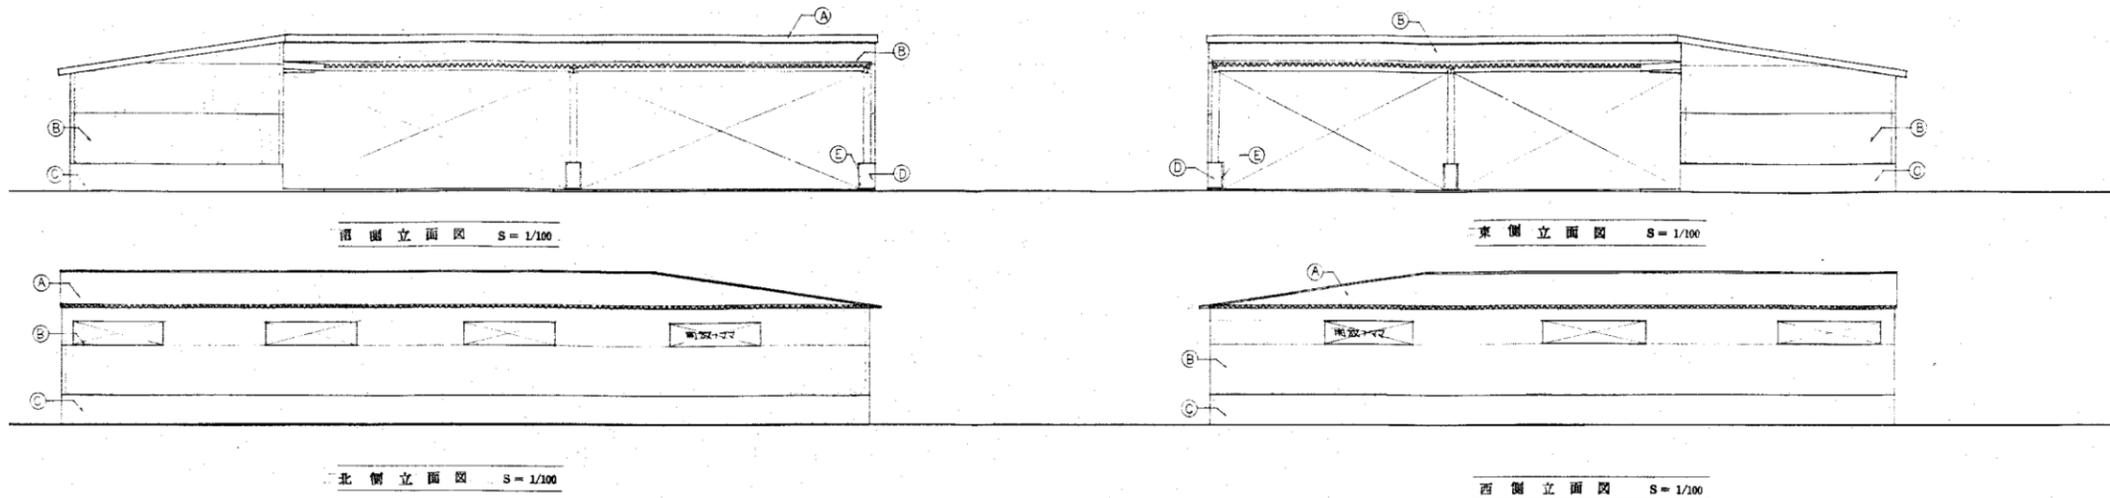


- ① 屋根 ルーフィング(新築時の仕様)
- ② 外壁 小波スレート
- ③ 壁中木 コンクリート打設し
- ④ 柱 柱コンクリート打設し
- ⑤ 柱 柱コンクリート打設し L-30×30×3

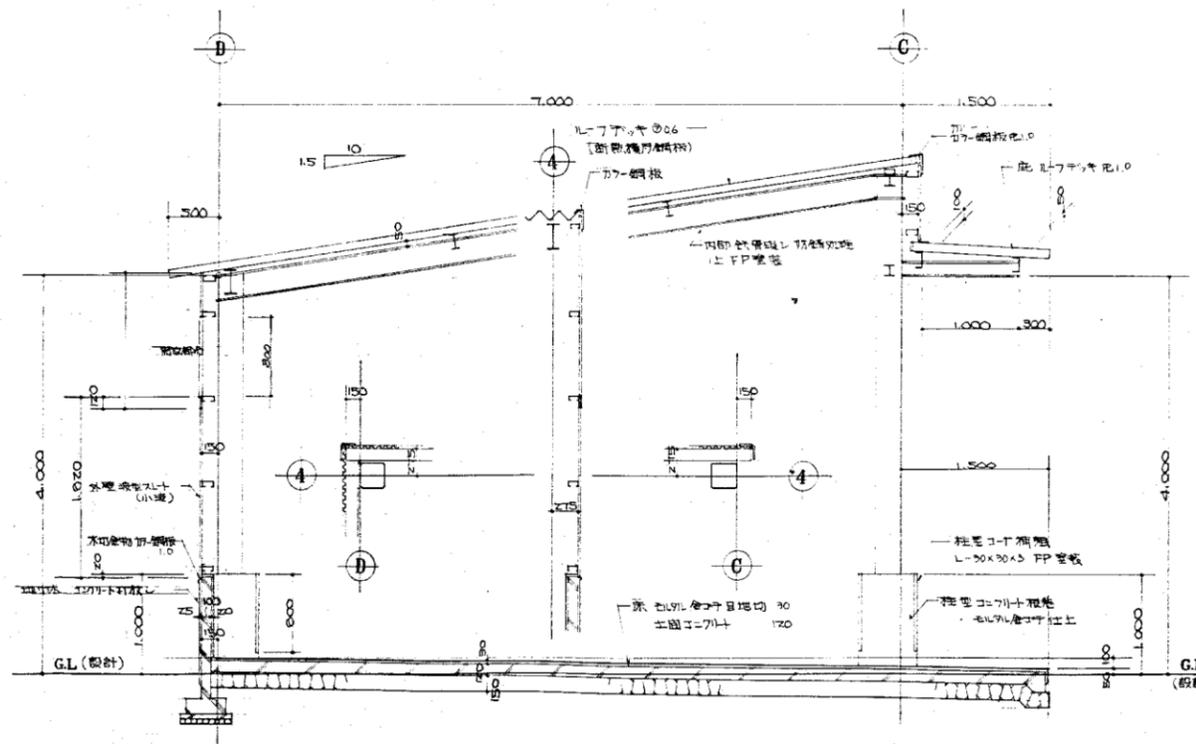


旧松山清掃工場解体撤去工事	
令和6年度	
工事場所	匠瑛市松山107番地
図面種別	車庫
図面番号	全20葉のうち第16号
縮尺	S=F 内容表示
東総地区広域市町村圏事務組合	

CO、O₂連続分析庫

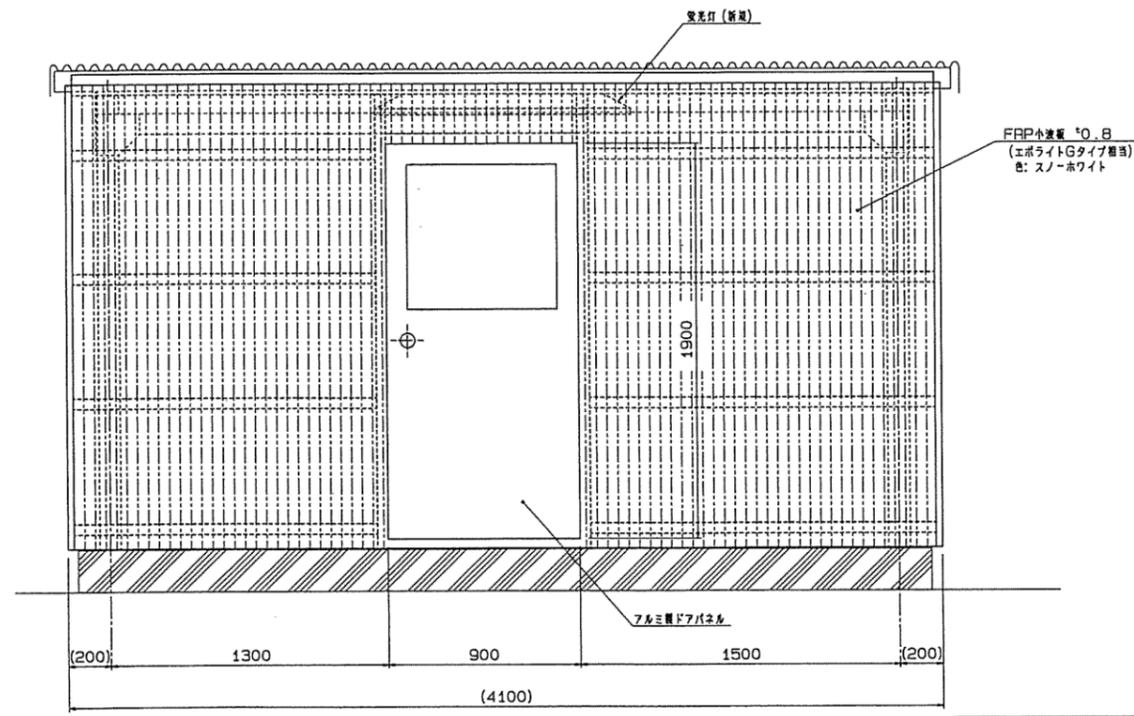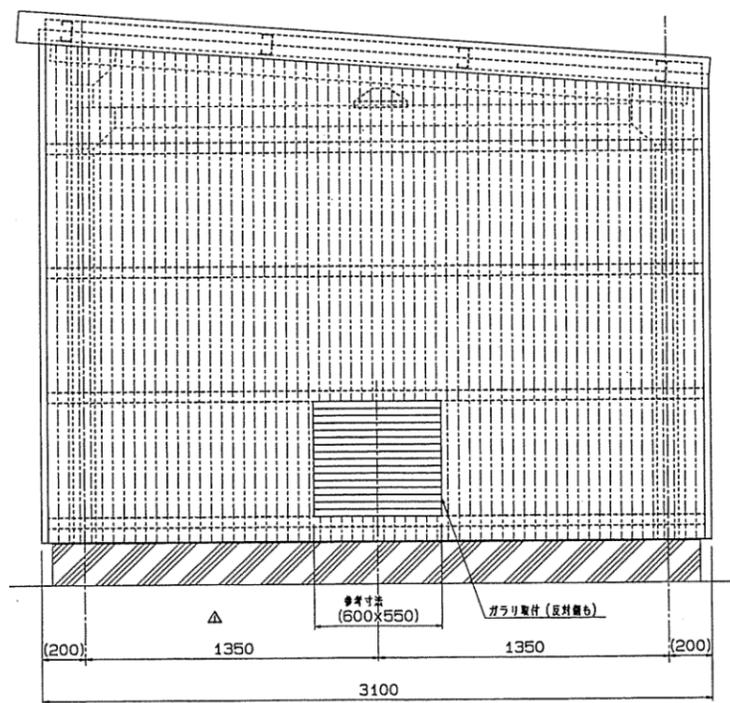


旧松山清掃工場解体撤去工事			
令和6年度			
工事箇所	匝瑳市松山107番地		
図面種別	CO、O ₂ 連続分析庫		
図面番号	全20葉のうち第18号		
縮尺	S=F	内容表示	
東総地区広域市町村圏事務組合			


焼却施設 断面図

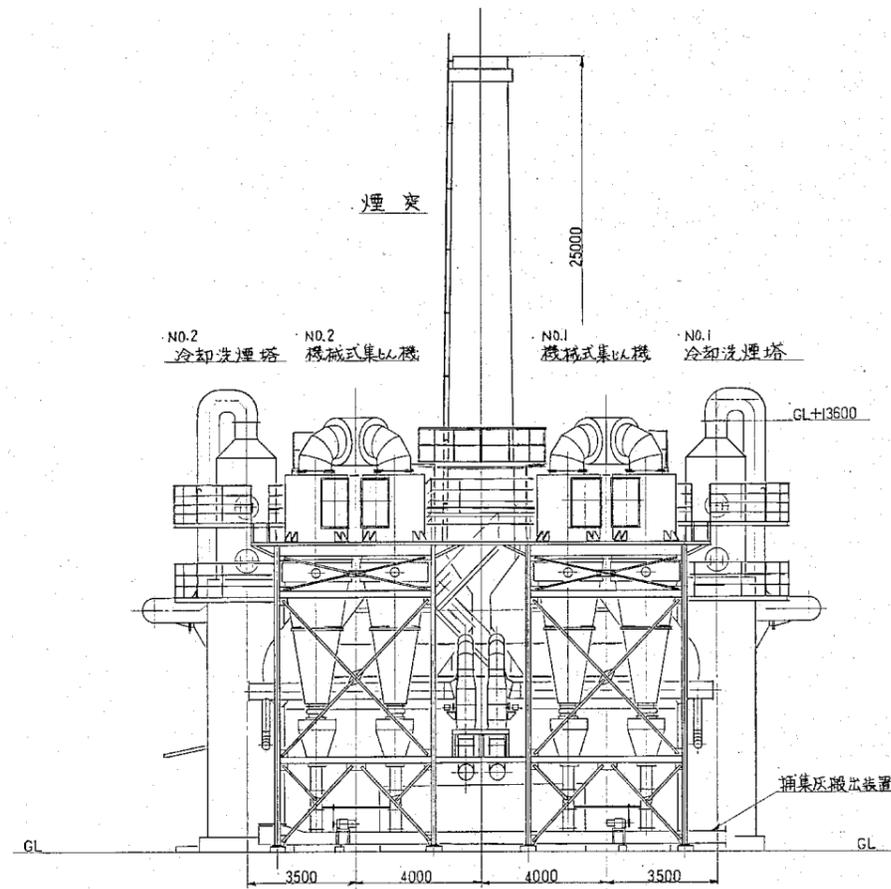

イ-イ 矢視

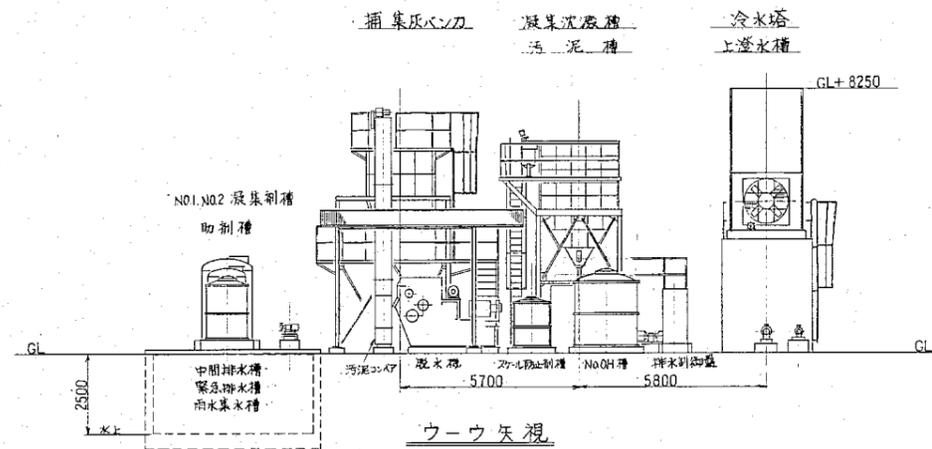

ウ-ウ 矢視

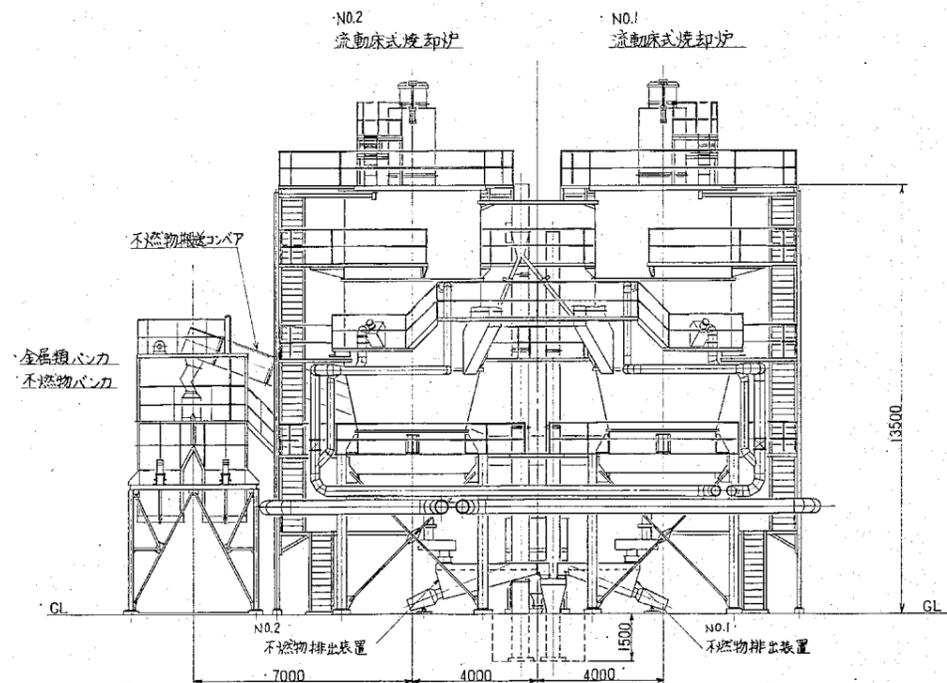

ア-ア 矢視

旧松山清掃工場解体撤去工事		
令和6年度		
工事場所	匠瑳市松山107番地	
図面種別	焼却施設 断面図	
図面番号	全20葉のうち第19号	
縮尺	S=F	内容表示
東総地区広域市町村圏事務組合		

