


位置図 縮尺 1:2,500

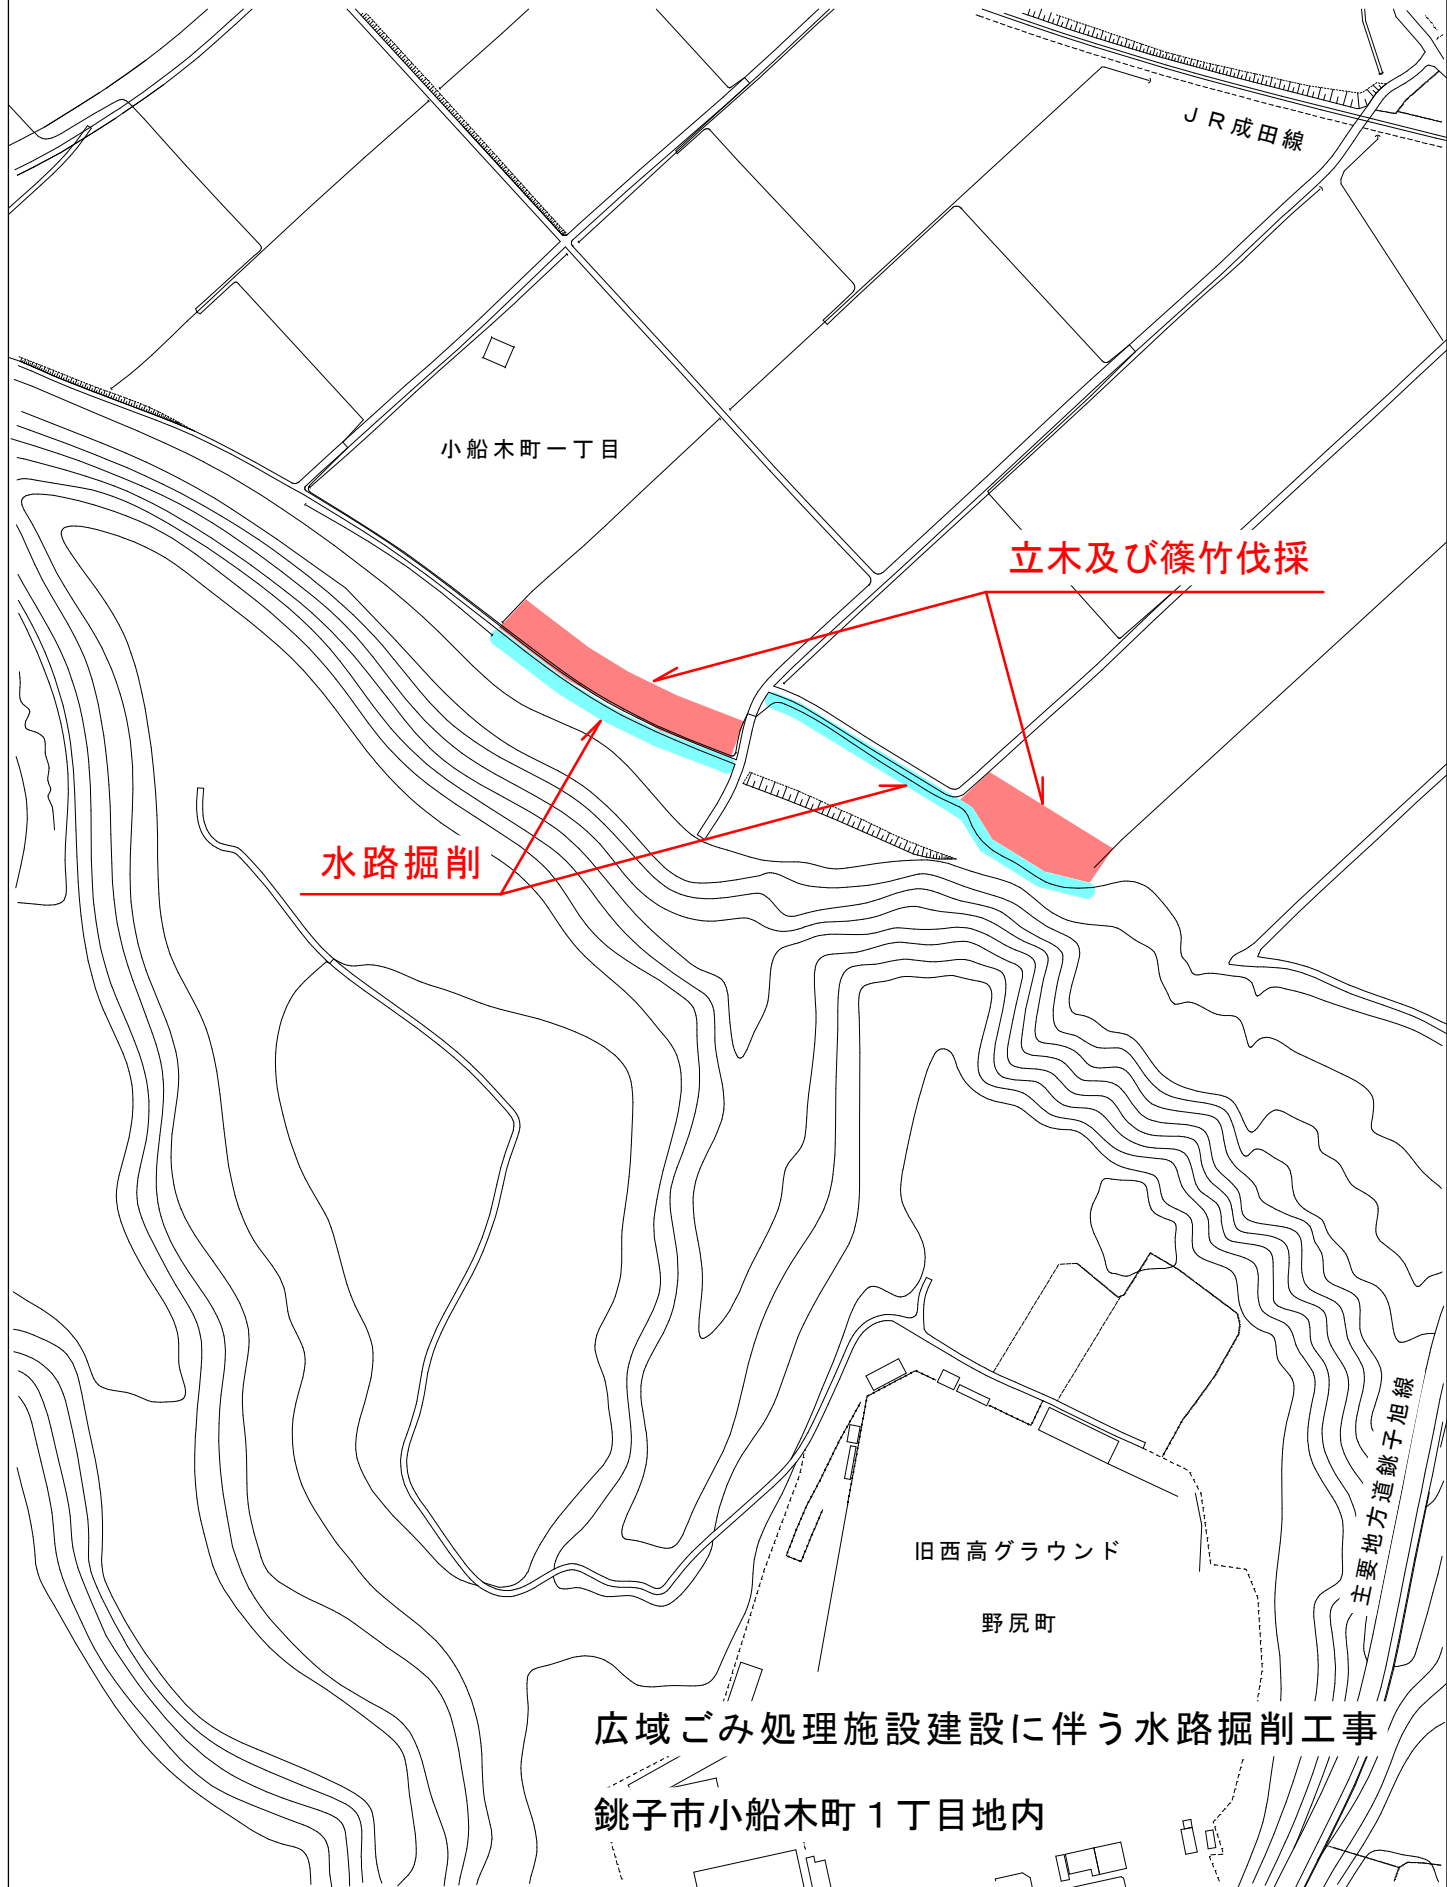

小船木町一丁目

JR成田線

立木及び篠竹伐採

水路掘削

旧西高グラウンド

野尻町

主要地方道銚子旭線

広域ごみ処理施設建設に伴う水路掘削工事

銚子市小船木町1丁目地内