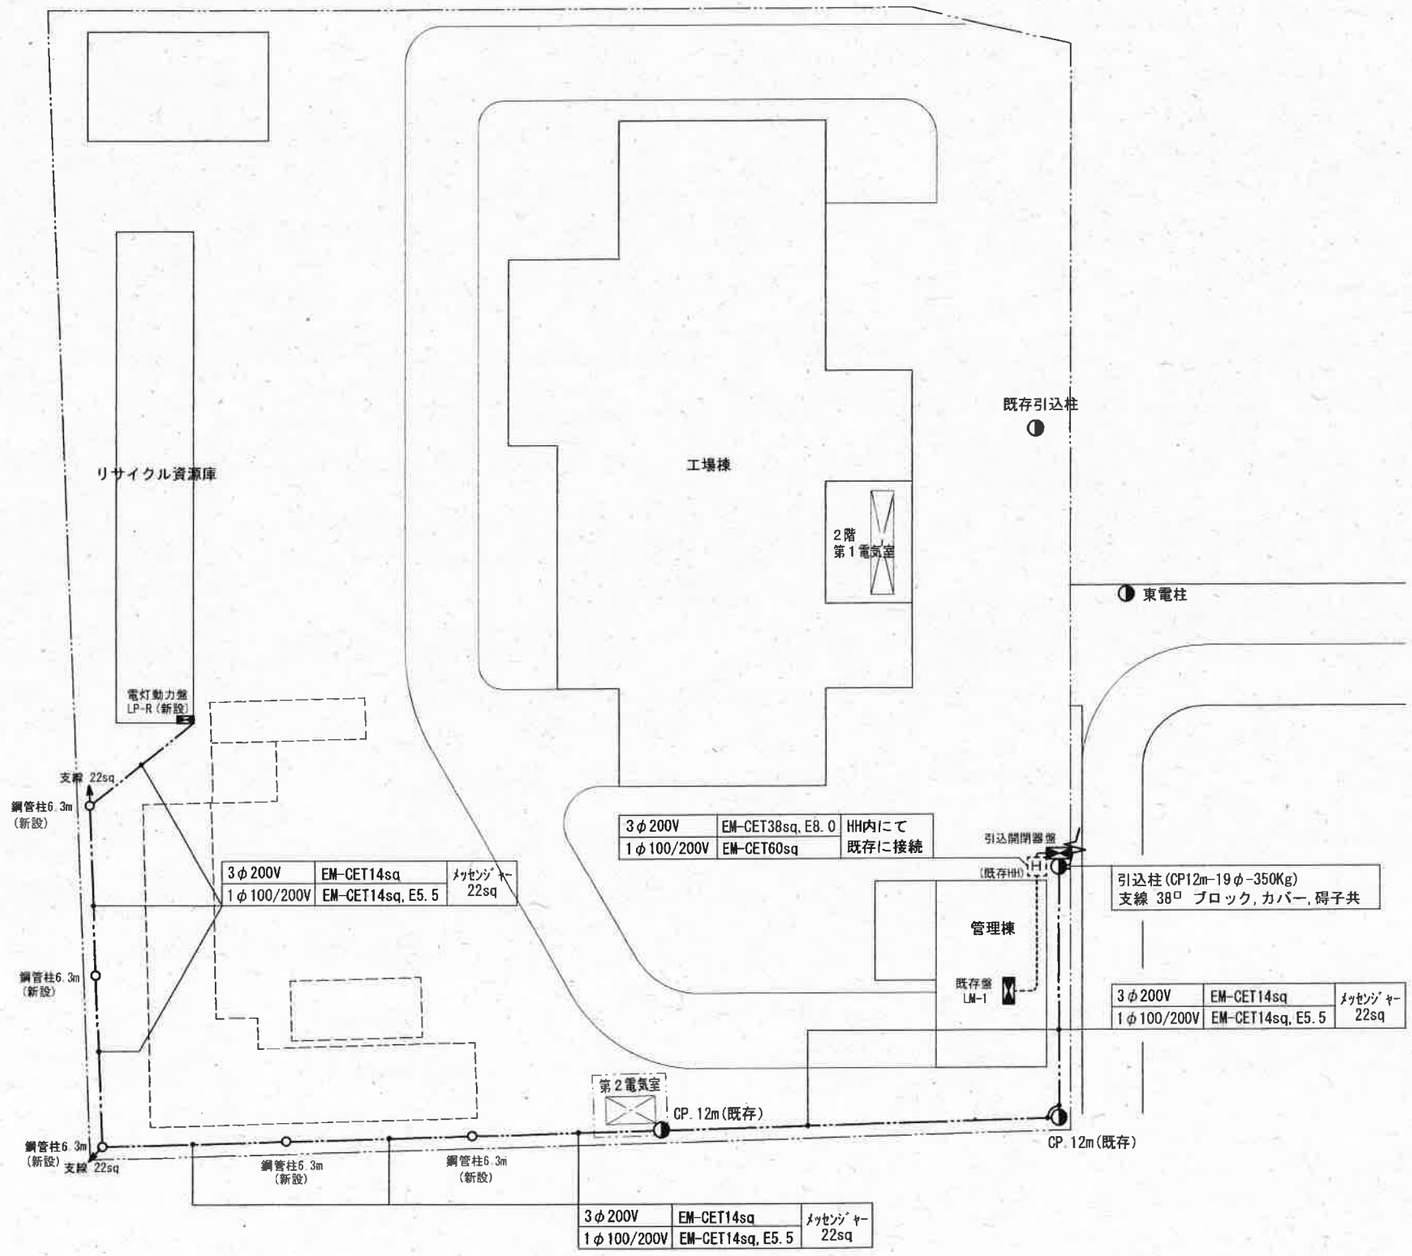

構内配置図　A1 S=1:250　A3 S=1:500

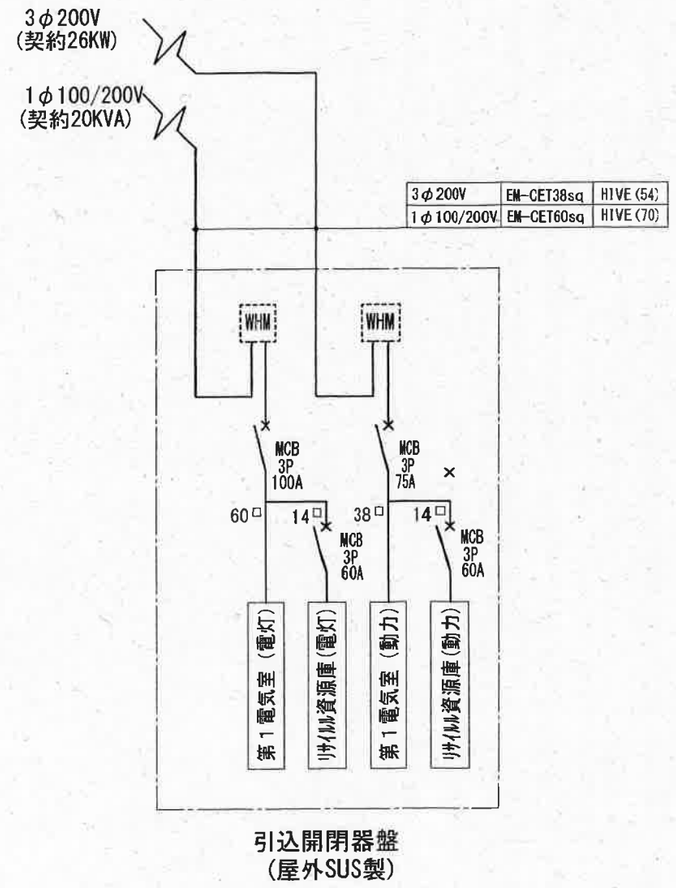

引込開閉器盤
（屋外SUS製）

図名	構内幹線設備図及び系統図	図番	1
工事名称	旭中継施設受電設備変更工事	縮尺	A1 S=1：250 A3 S=1：500
工事個所	旭市ニの5938番地1		
東総地区広域市町村圏事務組合　環境施設課			